



S-osainen
Tämä kartta liittyy Etelä-Savon ympäristökeskuksen
tämän arvioinnin päätökseen.
Nro. 059740119-2/3
4. päivänä *helmi* kuuta 1998
Insinööri *Pasvo Nykänen*


Virallisesti todistan, että tämä rantakaavakartta ja
seloitus on Sulkavan kunnanvaltuuston
20.12.1996 § 61 tekemän päätöksen mukainen.
Sulkavalla 18. päivänä helmikuuta 1997
Virallisesti *Rauno Hyvärinen*
Rauno Hyvärinen
taloussihteeri



SULKAVA

4122 02 46/24

Kaavoituksen pohjakartta 1:2000 Mittausluokka 3		Kartan laatija SUOMEN RANTAKAAVOITUS OY	
Kunta SULKAVA	Ilmakuvaus 7.7.1991	Koordinaattijärjestelmä Kk	
kyliä KAARTILANMÄKI RN OT 8:7, 8:9	Kartoitus 1994	Korkeusjärjestelmä N 60	
RUUKONIEMI RN:0 7:1	Kartoitussuunnitelma		
Lähti MIKKELI	STEREOKARTOITUS OY		
	Kartta hyväksytty 15.4.95 <i>Juha Toivola</i>		

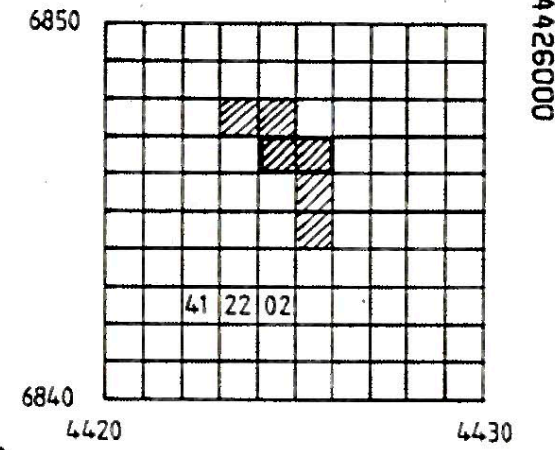




SULKAVA

4122 02 44.2/25

Kaavoituksen pohjakartta 1:2000 Mittausluokka 3		Kartan laatija SUOMEN RANTAKAAVOITUS OY	
Kunta SULKAVA	Kylät KAARTILANMÄKI RN-OT 8-7, 8-9 RUOKONIEMI RN-O 7-1	Ilmakuvaus 7.7.1991	Koordinaattijärjestelmä kkj
		Kartoitus 1994	Korkeusjärjestelmä N 60
		Kartoitusmenetelmä STEREOKARTOITUS A8	
Lähti MIKKELI		Kartta hyväksytty 28.11.95, L. J. J.	

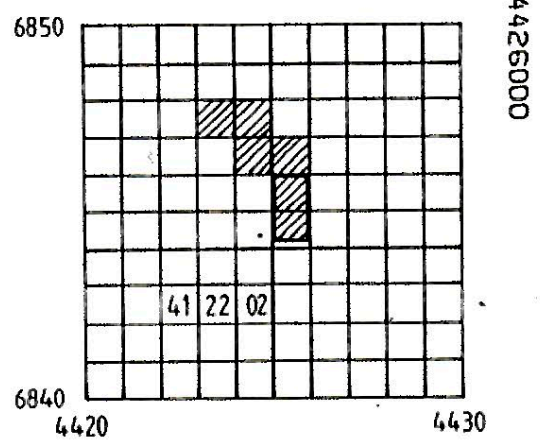

Virallisesti todistan, että tämä rantakaavakartta ja selostus on Sulkavan kunnanvaltuuston 20.12.1996 § 61 tekemän päätöksen mukainen.

Sulkavalla 18. päivänä helmikuuta 1997

Virallisesti

5-osainen
Tämä kartta liittyy Etelä-Savon ympäristökeskuksen
tässä antamaan päätökseen.
Nro. 059701019-313
4. päivänä helmi kuuta 1998

Insinööri
Paavo Nykänen



6853000+

+

+

+


+

+

OHONSAARI

27605

KORTESAARET

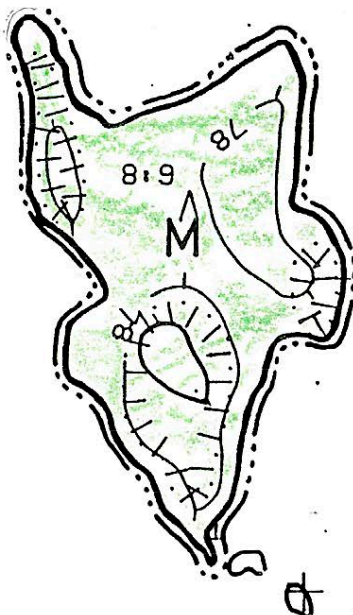

8.5

8.6



SAIMAA

75.9

KAARTILANMÄKI

9.8

AITTOSAARI

9.8

Yht. 876 5:0

Sosainen

Tämä kartta liittyy Etelä-Savon ympäristönsuojelun

tänään antamaan päätökseen.

Nro. 0597/0119-213

4. päivänä helmi kuuta 1998

Insinööri


Paavo Nykänen

Virallisesti todistan, että tämä rantakaavakartta ja selostus on Sulkavan kunnanvaltuuston 20.12.1996 § 61 tekemän päätöksen mukainen.

Sulkavalla 18. päivänä helmikuuta 1997

Virallisesti

Rauno Hyvärinen
taloussihteeri

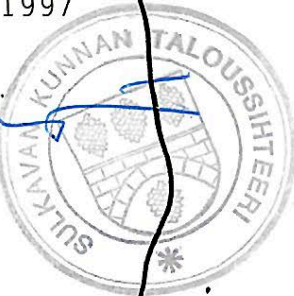


6852000+

4422400

SULKAVA

4122 03 52/22.4

Kaavoituksen pohjakartta 1:2000		Kartanlaatiija SUOMEN RANTAKAAVOITUS OY	
Mittausluokka 3			
Kunta	SULKAVA	Ilmakuvas	2.7.1991
Kylä	Kaartilanmäki	Kartoitus	1994
Tila	RN:o 8:9	Kartoitusmenetelmä	STEREOKARTOITUS A8
Lääni Mikkeli		Kartta hyväksytty 26.4.95 Mha Tu	
		Koordinaattijärjestelmä Ikm kkj	
		Korkeusjärjestelmä N 60	

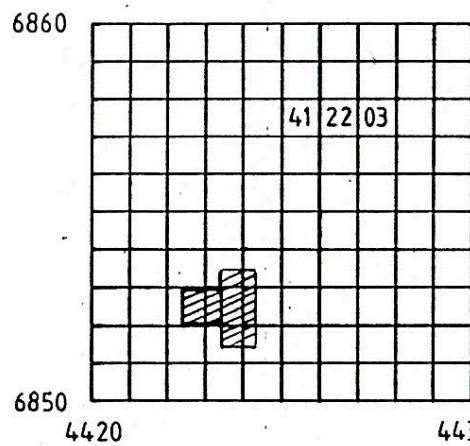


4423400

6853200

6853000

6852000

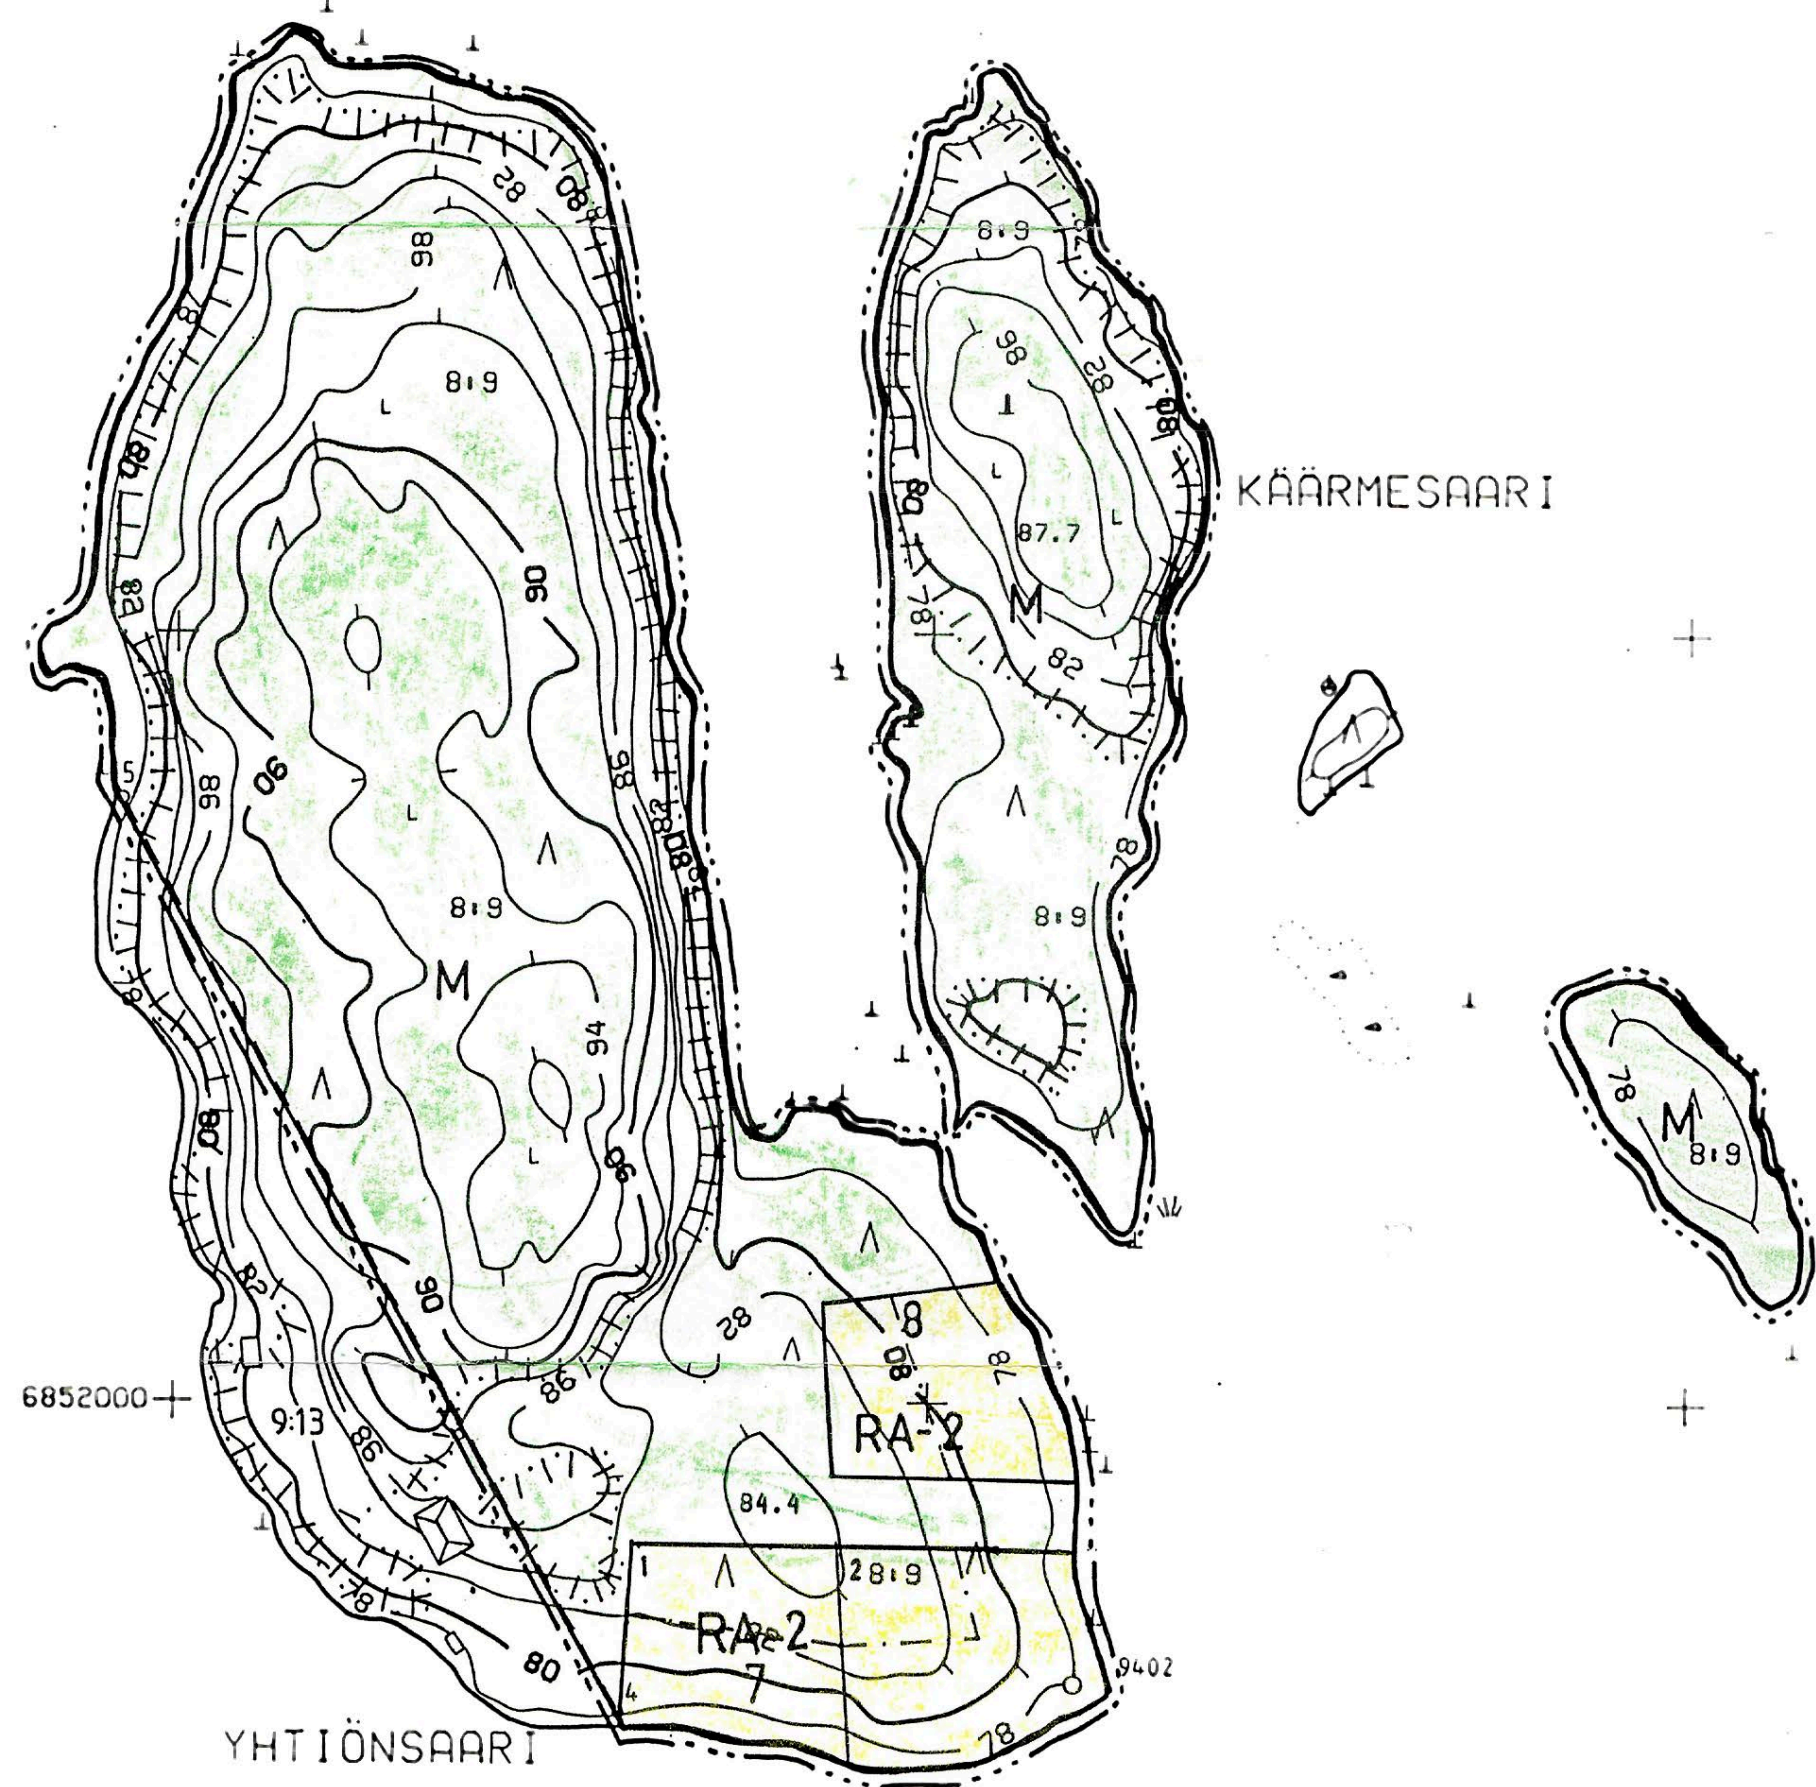

SAIMAA
TUOHISELKÄ
75.9

Kaartilanmaki

YHT. 876 510

KÄÄRMESAARI

YHTIÖNSAARI

TETRILUOTO

Sosamen
Tämä kartta liittyy Etelä-Savon ympäristökeskuksen
sääntöjen mukaiseen päätökseen.
Itä: 05976016-213
4. päivänä helmikuuta 1998

Insinööri

Paavo Nykänen

Virallisesti todistaa, että
tämä rantakaavakartta ja selostus on
Sulkavan kunnanvaltuuston 20.12.1996 § 61
tekemän päätöksen mukainen.

Sulkavalla 18. päivänä helmikuuta 1997

Virallisesti:

Rauno Hyvärinen
Kunnanjohtaja
Taloussuhteet

6851400


4423400

SULKAVA

4122 03 51.4/23.4

Kaavoituksen pohjakartta 1:2000 Mittasuunnika 3	Kartanlaajitus SUOMEN RANTAKAAVOITUS OY		
Kunta SULKAVA	Ilmakuvaus 7.7.1991	Koordinaattijärjestelmä	IkM/kk
Kylä Kaartilanmaki	Kartoitus 1994	Korkeusjärjestelmä	N 60
Tila RNo 8.9	Kartoitusmenetelmä	STEREOKARTOITUS A8	
Laatu MIKKELI	Kartta hyväksytty 25.4.95 <i>John M. O.</i>		

6860

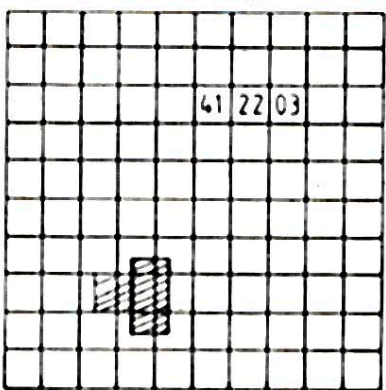

442400