


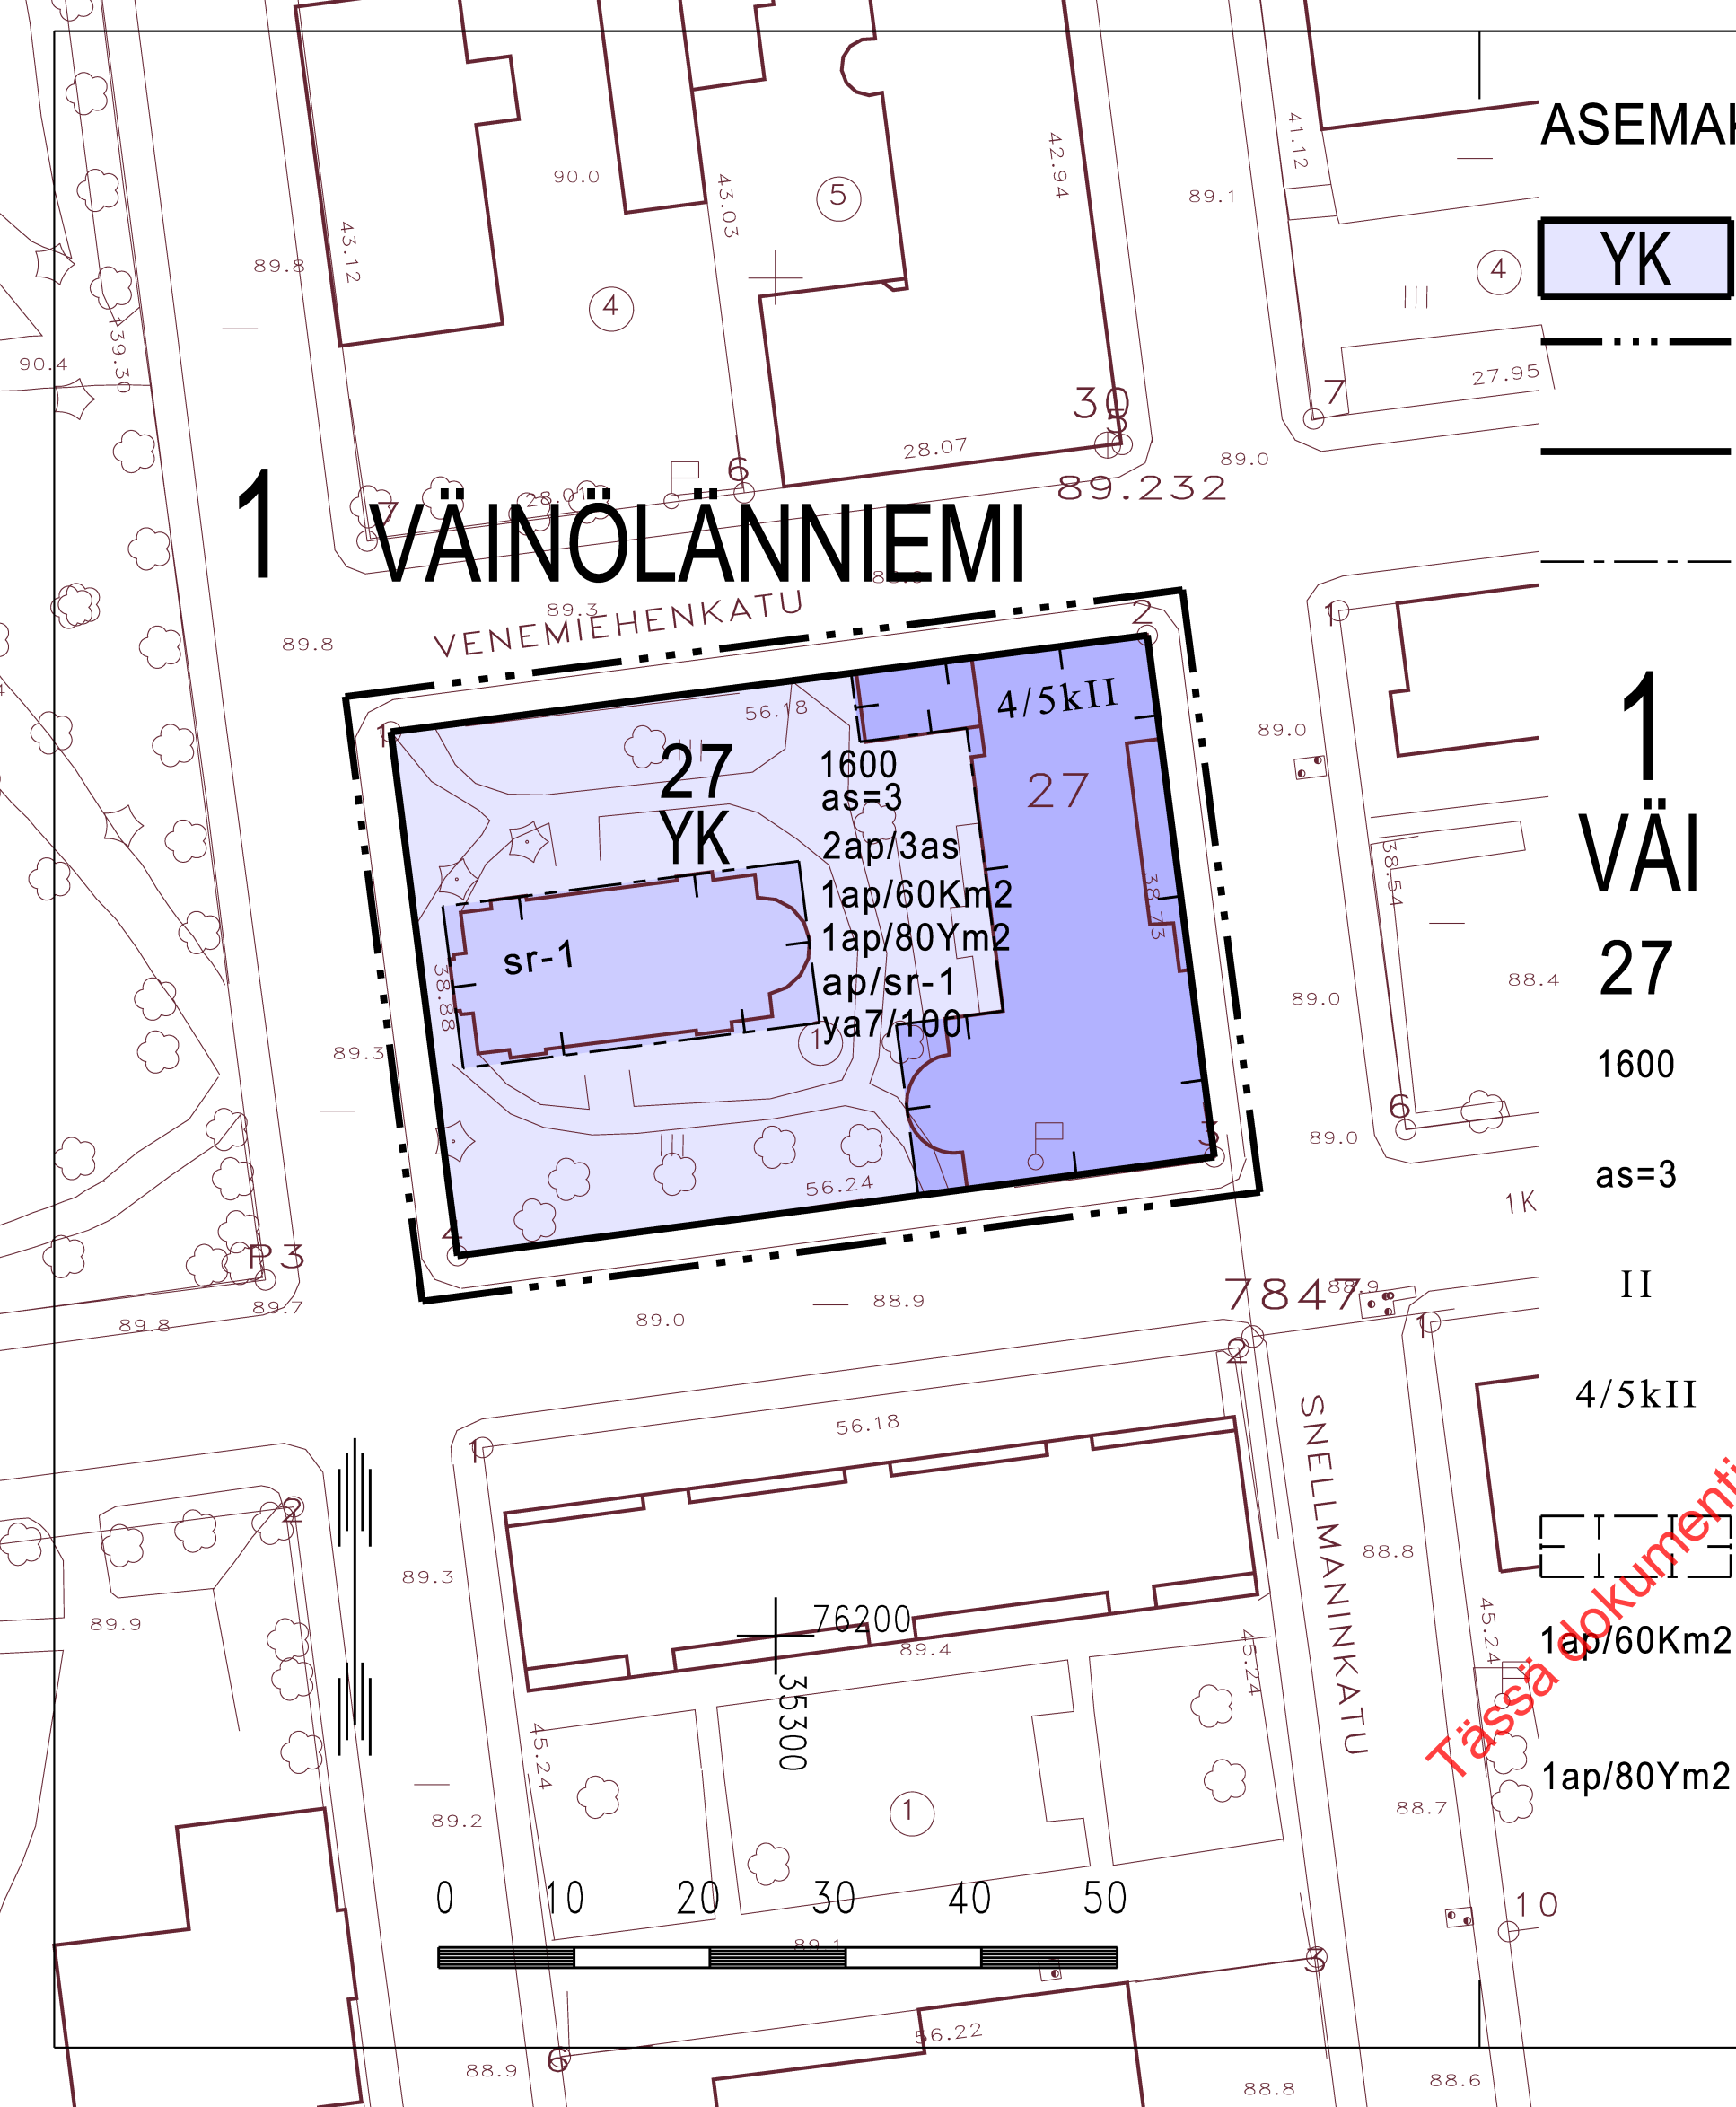

ASEMAKAAVAMERKINNÄT JA -MÄÄRÄYKSET

YK

Kirkkojen ja muiden seurakunnallisten rakennusten korttelialue.

3 m sen kaava-alueen ulkopuolella oleva viiva, jota vahvistaminen koskee.

Korttelin, korttelinosan ja alueen raja.

Eri kaavamääräysten alaisten alueenosien välinen raja.

Kaupunginosan numero.

Kaupunginosan nimi.

Korttelin numero.

Rakennusoikeus kerrosalaneliömetreinä.

Tontilla sallittujen asuntojen enimmäismäärä.

Roomalainen numero osoittaa rakennusten, rakennuksen tai sen osan suurimman sallitun kerrosluvun.

Murtoluku roomalaisen numeron edessä osoittaa, kuinka suuren osan rakennuksen suurimman kerroksen alasta saa kellarikerroksessa käyttää kerrosalaan luettavaksi tilaksi.

Rakennusala.

Merkintä osoittaa, kuinka monta liike-, toimisto- ja niihin verrattavaa kerrosneliometriä kohti on rakennettava yksi autopaikka.

Merkintä osoittaa, kuinka monta kokoushuone-, koulu-, ja lastentarha- ja niihin verrattavaa kerrosalaneliometriä kohti on rakennettava yksi autopaikka.

2ap/3as

Merkintä osoittaa, kuinka monta autopaikkaa asuntoa kohti on rakennettava.

ya7/100

Merkintä, jossa kauttaviivan jäljessä oleva luku osoittaa prosenteissa kuinka suuren osan tonttia varten vaadittavista autopaikoista saa sijoittaa YA7 -korttelialueelle.

sr-1

Kulttuurihistoriallisesti arvokas rakennus. Rakennusta ei saa ilman pakottavaa syytä hävittää. Rakennuksessa suoritettavien korjaus- ja muutostöiden sekä käyttötarkoituksen muutosten tulee olla sellaisia, että rakennuksen historiallisesti arvokas tai kaupunkikuvan kannalta merkittävä luonne säilyy.

ap/sr-1

Merkintä osoittaa, ettei kaavan autopaikkavaatimusta sovelleta rakennuslupaviranomaisen harkinnan mukaan kaavassa osoitettuihin säilytettäviin rakennuksiin.

KUOPIO

ASEMAKAAVAN MUUTOS KOSKEE:

Kuopion kaupungin

1. kaupunginosan (VÄINÖLÄNNIEMI)

korttelia 27.

Asemakaavan voimaantulo		29.10.2002
Hyväksytty kaupunginhallituksessa 16.9.2002	MIKKO ARO II kaupunginsihteeri	28.10.2002
Kuopion kaupungin tekninen virasto KAAVOITUSOSASTO	LEO KOSONEN Leo Kosonen Kaavoituspäällikkö	24. 6. 2002 Suunn JP Piirt LL
Pohjakartta on kaavoitusmittausasetuksen (1284/99) mukainen. Mittausosasto ylläpitää pohjakartan tietoaaineistoa.	PENTTI HUTTUNEN Pentti Huttunen Apulaisgeodeetti	Mk 1:500 648