


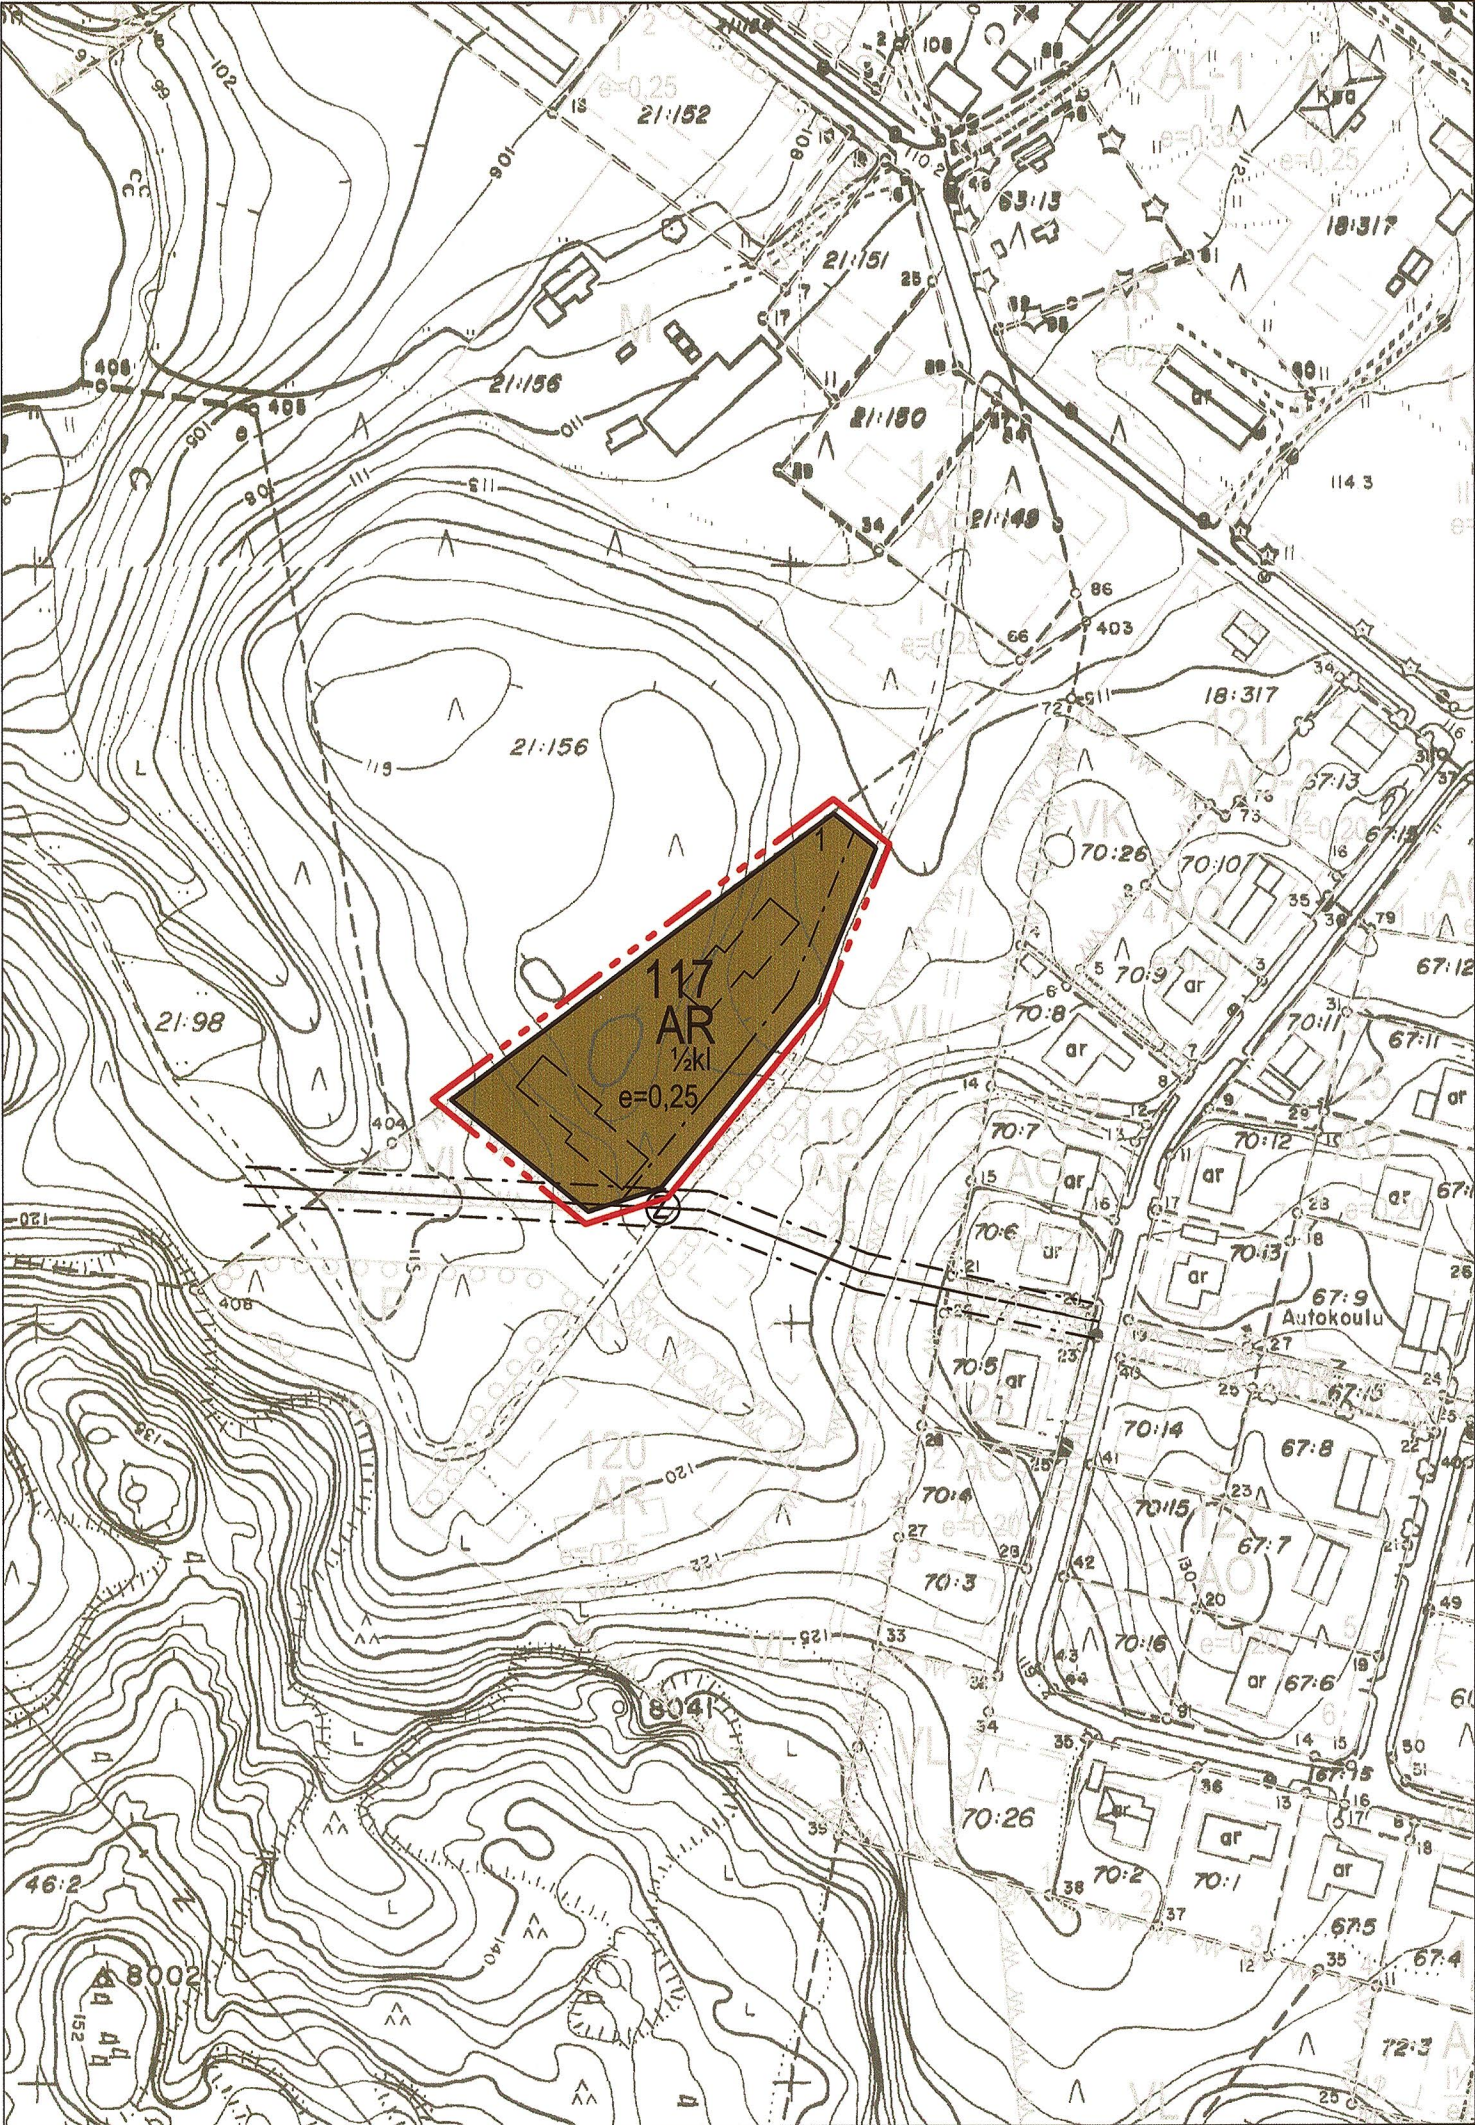

AR

117

1

I

1/2kl

e=0,25

MERKINNÄT JA ASEMAKAAVAMÄÄRÄYKSET:

Rivitalojen ja muiden kytkettyjen asuinrakennusten korttelialue.

3 m kaava-alueen rajan ulkopuolella oleva viiva.

Korttelin, korttelinosan ja alueen raja.

Osa-alueen raja.

Ohjeellinen alueen tai osa-alueen raja.

Korttelin numero.

Rakennuspaikan numero.

Roomalainen numero osoittaa rakennusten, rakennuksen tai sen osan suurimman sallitun kerrosluvun.

Murtoluku roomalaisen numeron edessä osoittaa, kuinka suuren osan rakennuksen suurimman kerroksen alasta saa kellarikerroksessa käyttää kerrosalaan luettavaksi tilaksi.

Tehokkuusluku eli kerrosalan suhde tontin/rakennuspaikan pinta-alaan.

Ohjellinen rakennusala.

Sähköjohtoa varten varattu alueen osa.

RAUTALAMMIN KUNTA
KORTTELIENTEN 117 JA 118 ASEMAKAAVAN
MUUTOS

Asemakaava koskee kortteleita 117 ja 118 sekä katualuetta.

Asemakaavalla muodostuu kortteli 117.

Kuopiossa 14. helmikuuta 2005

Timo Leskinen
DI, aluetoimiston päällikkö

Hyväksytty Rautalammin kunnan-
valtuuston kokouksessa
30.3.2005 § 48

Risto Niemelä
pöytäkirjanpitäjä

RAUTALAMMIN KUNTA Korttelit 117 ja 118 Asemakaavan muutos		Nähtävillä 13.9.– 14.10.2004 (luonnos) 18.1 – 1.2.2005 (ehdotus) Valtuusto 30.3.2005 § 48
SUUNNITTELUKESKUS OY KUOPION TOIMISTO Kuopionlahdenkatu 2 A, 70100 KUOPIO puh (017) 265 8600, fax (017) 265 8658 www.suunnittelukeskus.fi		Suunnitteluala, työnumero ja piirustuksen numero 1:2000 YSK 595–C5072
Päiväys 14.2.2005	Suunn. TIL Hyv.	Yhteyshenkilö Timo Leskinen Tiedosto P:\xxx\xxx\dwg
		A S