

MIKKELI

A SEMAKA A V A N M U U T O S K O S K E E

3. KAUPUNGINOSAN (KALEVANKANKAAN) KORTTELIA 18 SEKÄ KATU-
JA PUISTOALUETTA

A SEMAKA A V A N M U U T O K S E L L A M U O D O S T U U

3. KAUPUNGINOSAN (KALEVANKANKAAN) KATU- JA PUISTOALUETTA

MITTAKAAVA 1:1000

ASEMAKAAVAMERKINTÖJÄ JA -MÄÄRÄYKSIÄ:

AR

RIVITALOJEN JA MUIDEN KYTKETTYJEN ASUINRAKENNUS-
TEN KORTTELIALUE.

VP

PUISTO.

3 M SEN KAAVA-ALUEEN ULKOPUOLELLA OLEVA VIIVA,
JONKA SISÄPUOLISEN ALUEEN ASEMAKAAVANMUUTOSTA VAH-
VISTAMINEN KOSKEE.

KORTTELIN, KORTTELINOSAN JA ALUEEN RAJA.

ERI KAAVAMÄÄRÄYSTEN ALAISTEN ALUEEN OSIEN VÄLINEN
RAJA.

3
KALEVA
18
II

KAUPUNGINOSAN NUMERO.

KAUPUNGINOSAN NIMI.

KORTTELIN NUMERO.

ROOMALAINEN NUMERO OSCITTAA RAKENNUSTEN, RAKENNUK-
SEN TAI SEN OSAN SUURIMMAN SALLITUN KERROSLUVUN.

e=0,35

TEHOKKUUSLUKU ELI KERROSALAN SUHDE TONTIN PINTA-
ALAAN.

RAKENNUCALA.


KATU.

KATUALUEEN RAJAN OSA, JONKA KOHDALTA EI SAA JÄRJES-
TÄÄ AJONEUVOLIITTYMÄÄ.

HANHIKANKAANKATU KADUN NIMI.

AUTOPAIKKOJA ON TONTILLE VARATTAVA SEURAAVASTI:

ASUNNOT: 1,3 AUTOPAIKKAA ASUNTOA KOHTI.

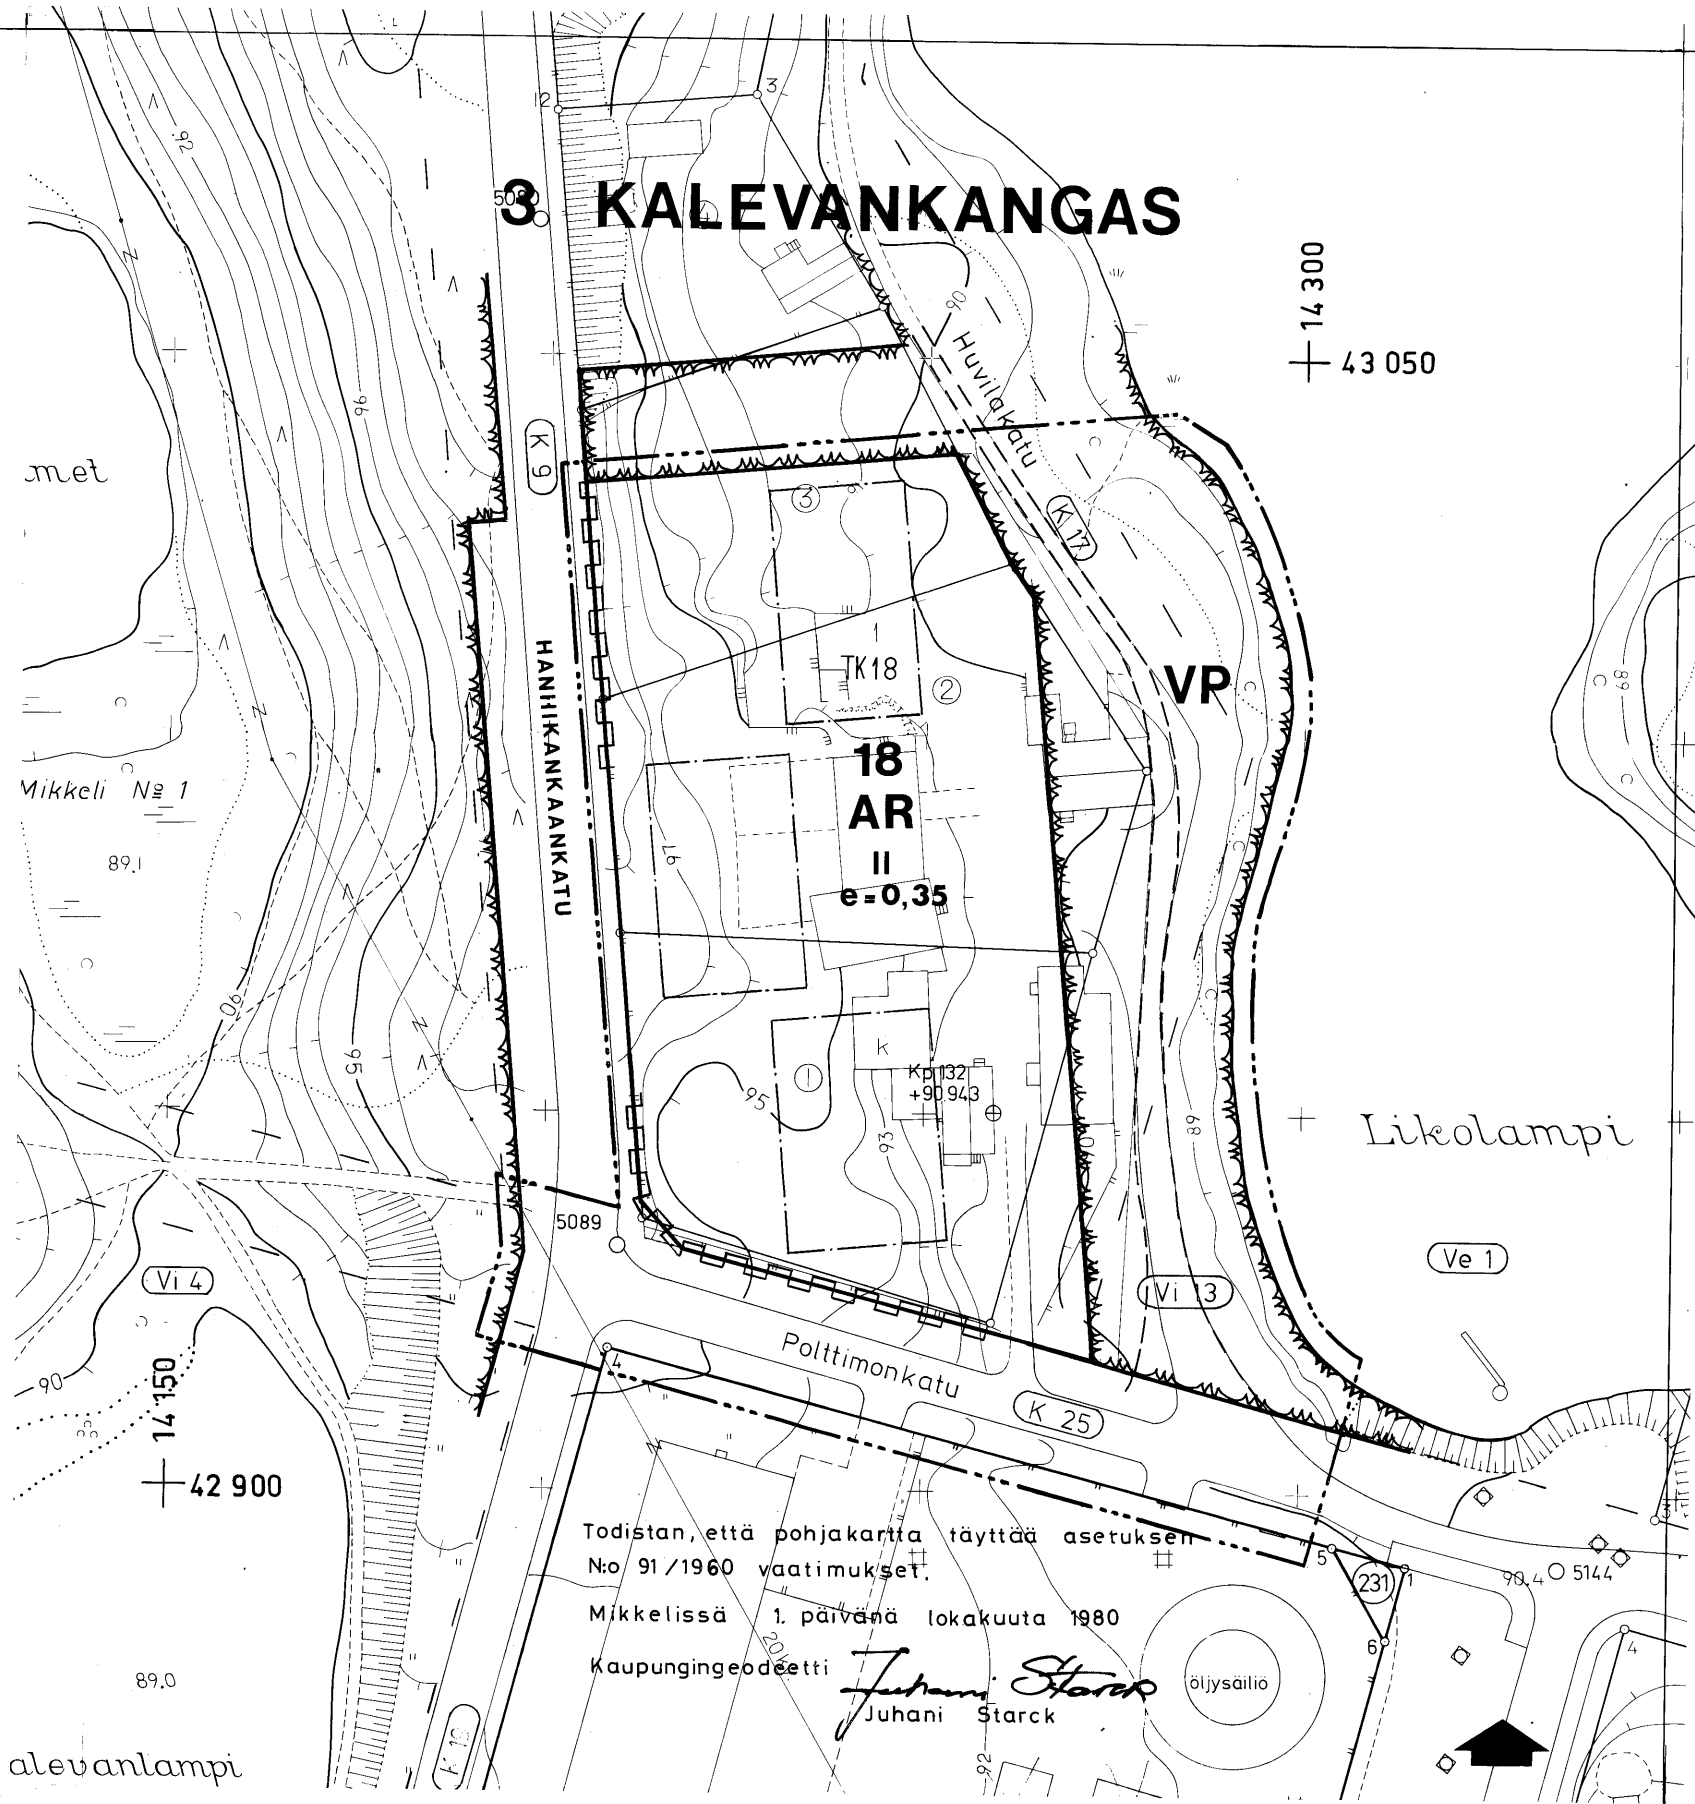

MIKKELI

ASEMAKAAVANMUUTOS

MK 1:1000

3. KAUPUNGINOSA (KALEVANKANGAS): KORTTELI 18

KAUPUNGINVALTUUSTON HYVÄKSYMISPÄÄTÖS
8. / . . 1981

LAAT. PAULI LEHTI PIIRT. T. HYÖTYLÄINEN
MIKKELIN KAUPUNKI TEKNINEN VIRASTO
KAAVOITUS- JA TALONSUUNNITTELUOSASTO
16. 3. 1981.

SISÄASIAINMINISTERIÖN VAHVISTAMIS-
PÄÄTÖS N:O 2123/514/81/JS 10.9.1981.

KAUPUNGINARKKITEHTI PAULI LEHTI