


Korttelia 13 sekä korttelissa 12 tonttia 3,
korttelissa 15 tontteja 5 ja 6, korttelissa
35 tonttia 7, korttelissa 37 tontteja 1 ja 4 sekä
korttelissa 38 tontteja 1,2 ja 3 koskeva

ASEMAKAAVANMUUTOS 1:2000

0 10 20 30 40 50 60 70 80 90 100 150m

5200 +
4000

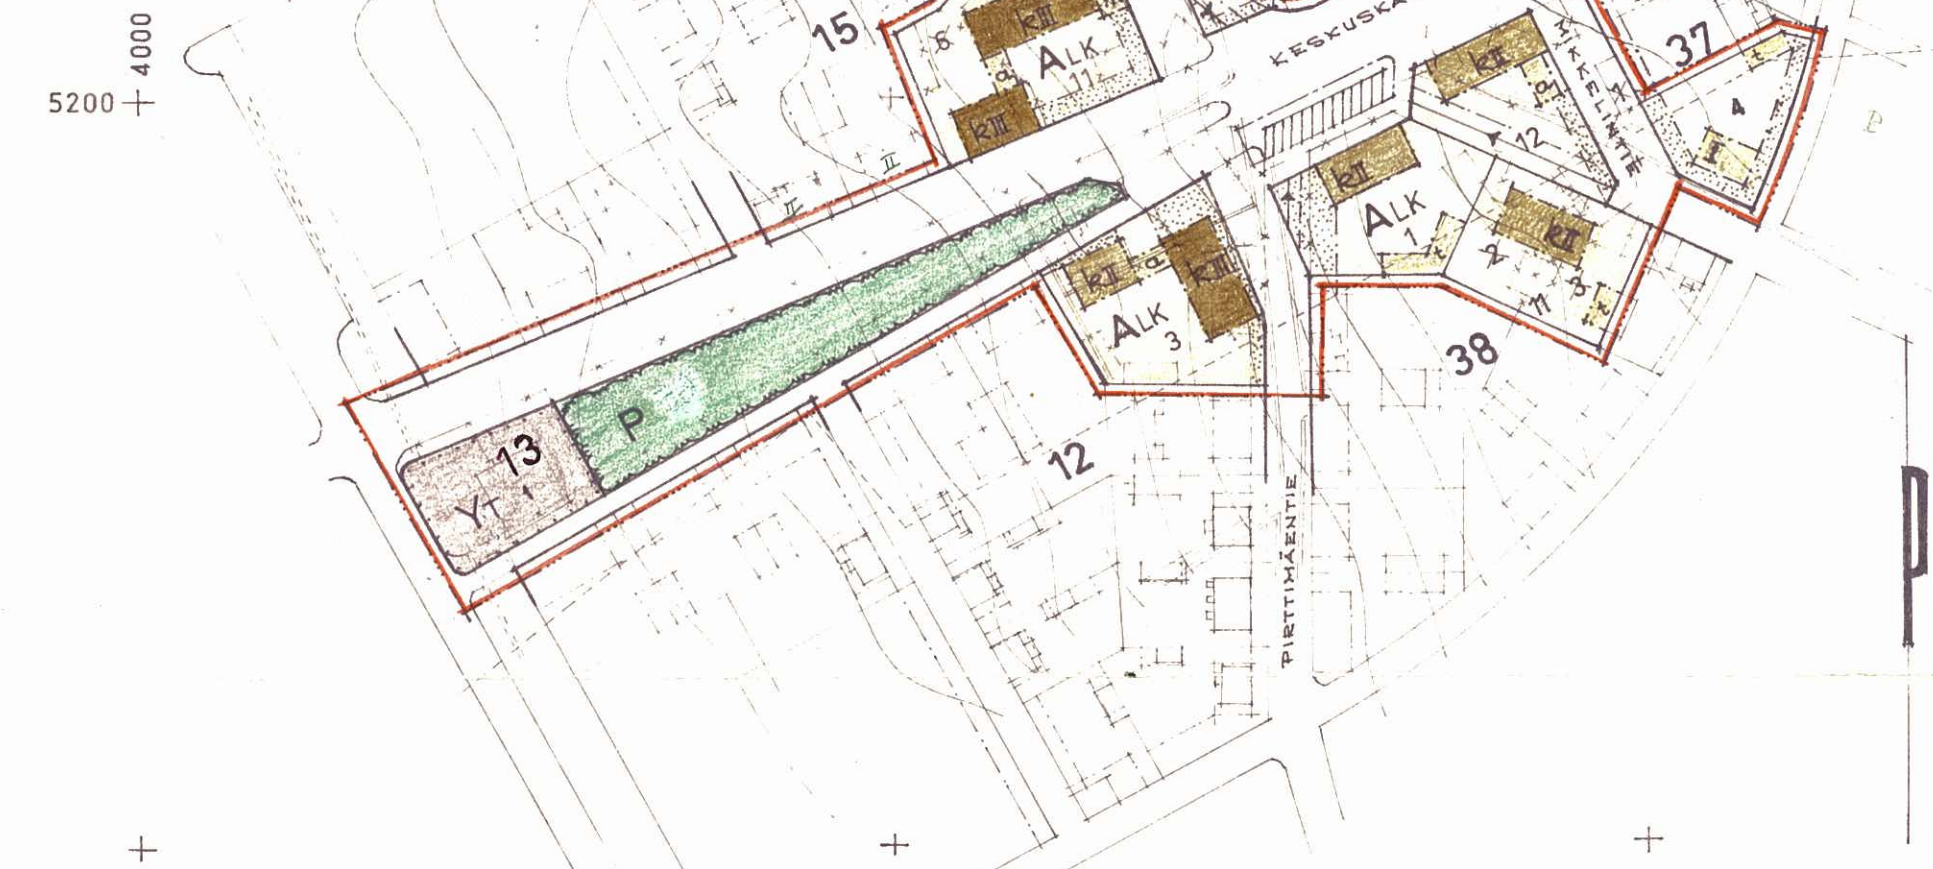

MERKKIEN SELITYKSET:

- 3m sen rajan ulkopuolella oleva viiva, jonka rajan sisäpuolisen alueen asemakaavaa vahvistus koskee.
- Korttelin raja.
- Tontin raja.
- Eri asemakaavamääräysten alaisten tontinosien välinen raja.
- Poistettava raja.

15 Korttelin numero.

3 Tontin numero.

2 Poistettava tontin numero.

KESKUS Kadun nimi.

— Korkeuskäyrä.

□ Olemassa oleva rakennus.

ALK Yhdistettyjen liike- ja asuunkerrostalojen korttelialue.

P Puistoalue.

YLT Kunnallisteknillisten rakennusten ja laitosten korttelialue.

ASEMAKAAVAMÄÄRÄYKSIÄ.

- 18 k Liike- ja asuinrakennuksen rakennusala, jonka pituudesta on rakennettava vähintään 9/10. Roomalainen numero osoittaa korkeimman sallitun kerrosluvun.
- 28 m 1-kerroksisen myymälärakennuksen rakennusala. Rakennus on rakennettava kiinni siihen rajoittuvaan rakennusalaan.
- 38 a 1-kerroksisen autotallirakennuksen rakennusala. Rakennus on rakennettava kiinni siihen rajoittuviin rakennusaleihin.
- 48 I 1-kerroksisen asuinrakennuksen rakennusala.
- 58 t 1-kerroksisen enintään 3,5m korkean talousrakennuksen rakennusala.
- 68 Esipiha, joka on pidettävä huolitellussa kunnossa, ja jolle saa rakentaa tontille johtavat välttämättömät tiet.
- 78 Viemäriä varten varattava alue.
- 88 Paikoitukselle varattava kadun osa.

Pieksämäellä heinäkuun 19. päivänä 1963

Jauno Tuoma
Kaupunginarkkitehti

141

Tämä kortti liittyy sisäasiainministeriön
tänään antamaan päätökseen No 9724/354/63

Todistaa Helsingissä, sisäasiainministeriössä
30 päivänä huhtikuuta 1964

Notaari

Eila Thilman
Eila Thilman