

HAUSJÄRVI - HAMINA SAIDANLAHTI

RANTAKAAVA

1:2000

KUNTA: HAUSJÄRVI

KYLÄ: HAMINA

TILAT: 1:39, 1:41, 2:40 ym.

MERKINTÖJEN SELITYKSET JA RANTAKAAVAMÄÄRÄYKSET:

- A0

ERILLISPIENTALOJEN KORTTELIALUE.
- RA

LOMA-ASUNTOJEN KORTTELIALUE.
KULLEKIN RAKENNUSPAIKALLE SAA RAKENTAA YHDEN PERHEEN
LOMA-ASUNNON, SAUNAN JA TALOUSRAKENNUKSEN. ERILLISTEN
RAKENNUSTEN LUKUMÄÄRÄ SAA OLLA ENINTÄÄN KOLME.
- RA-1

YHTEISRANTAISTEN LOMA-ASUNTOJEN KORTTELIALUE.
KULLEKIN RAKENNUSPAIKALLE SAA RAKENTAA YHDEN PERHEEN
LOMA-ASUNNON, SAUNAN JA TALOUSRAKENNUKSEN. ERILLISTEN
RAKENNUSTEN LUKUMÄÄRÄ SAA OLLA ENINTÄÄN KOLME.
- LV

VENEVALKAMA.
- M

MAA- JA METSÄTALOUSALUE
- 3 M SEN KAAVA-ALUEEN ULKOPUOLELLA OLEVA VIIVA, JOTA
VAHVISTAMINEN KOSKEE.
- KORTTELIN, KORTTELINOSAN JA ALUEEN RAJA.
- OHJEELLINEN RAKENNUSPAIKAN RAJA.
- 3

KORTTELIN NUMERO.
- 4

RAKENNUSPAIKAN NUMERO.
- 80

RAKENNUSOIKEUS KERROSALANELIOMETREINÄ.
- RAKENNUSALA.
- OHJEELLINEN RAKENNUSALA.
- OHJEELLINEN TIE.
- AJONEUVOLIITTYMÄN LIKIMÄÄRÄINEN SIJAINTI.
- YK

YHTEISKÄYTTÖALUE
YHTEISKÄYTTÖALUE TARKOITETTU KORTTELEIDEN 1, 2,
4 JA 5 KÄYTTÖÖN.
- VV

UIMARANTA-ALUE

KAAVASSA ESITETTYJEN RAKENNUSPAIKKOJEN LUKUMÄÄRÄÄ EI SAA YLITTÄÄ.

RANTAKAAVA-ALUEELLE RAKENNETTAVIEN RAKENNUSTEN JA LAITUREIDEN TULEE OLLA MUODOLTAAN, MATERIAALILTAAN JA VÄRILTÄÄN LUONTOON JA YMPÄRISTÖÖN SOVELTUVIA. LOMARAKENNUSTEN ULKOMATERIAALIN TULEE OLLA PUUTA. RAKENNUSTEN TULEE OLLA YKSIKERROKSISIA, PARVIEN RAKENTAMINEN ON KIELLETTY. LOMARAKENNUSTEN ULKOVÄREISSÄ TULEE KÄYTTÄÄ PUNA- TAI KELTAMULTAA TAI RUSKEAN JA HARMAAN ERI SÄVYJÄ. KATTOMATERIAALINA TULEE KÄYTTÄÄ TIILTÄ TAI HUOPAA. RAKENTAMATTA JÄÄVÄLLE RAKENNUSPAIKAN OSALLE VÄLIRAJALLE, TIEN VARTEN JA RAKENNUSTEN JA RANNAN VÄLIIN TULEE JÄTTÄÄ RIITTÄVÄSTI LUONNON-MUKAISTA PUUSTOA JA Pensaikkoo näkösuojaksi.

HARMAAT PESUVEDET IMEYTETÄÄN TONTTIEEN ALAVALAAN RANTAOSAAN RIITTÄVÄN KAUAKSI RANTAVIIVASTA. WC-RATKAISUINA KÄYTETÄÄN TIIVISALUSTAISTA TAI KOMPOSTOIVAA KUIVAKÄYMÄLÄÄ.

IMEYTYSKENTÄN JA KUIVAKÄYMÄLÄN ETÄISYYS RANTAVIIVASTA TULEE OLLA VÄHINTÄÄN 30 M.

LAHOAVIA JÄTTEITÄ VARTEN ON RAKENNETTAVA KOMPOSTI.

25.5.1987 , 1. 3. 1988

HÄMEENLINNAN MAANMITTAUSTOIMISTO KAAVOITUSYKSIKKÖ


Jukka Laitila
JUKKA LAITILA
MAANMITTAUSINSINööri

HAUSJÄRVEN KUNNANVALTUUSTO ON KOKOUKSESSAAN 24 PNÄ MARRAS KUUTA 1987
180 § HYVÄKSYNYT TÄMÄN RANTAKAAVAN MÄÄRÄYKSINEEN.

HÄMEEN LÄÄNINHALLITUS ON 22 PNÄ KESÄ KUUTA 1988
PÄÄTÖKSELLÄÄN N:0 886/A31 VAHVISTANUT TÄMÄN RANTAKAAVAN
MÄÄRÄYKSINEEN.



Rantakaavan pohjakartta Mittakaava 1:2000	Kartan laatija KAavamittaus Oy
Kunta HAUSJÄRVI	Ilmakuvaus 1982
Kylät HAMINA	Kartoitusmenetelmä STEREOKARTOITUS
Tilat RN-ot 1:41, 1:54-1:58	Koordinaattijärjestelmä KKJ
Laan HÄME	Korkeusjärjestelmä N60
	Kartta hyväksytty 24.8.1987 Arja Lievänen

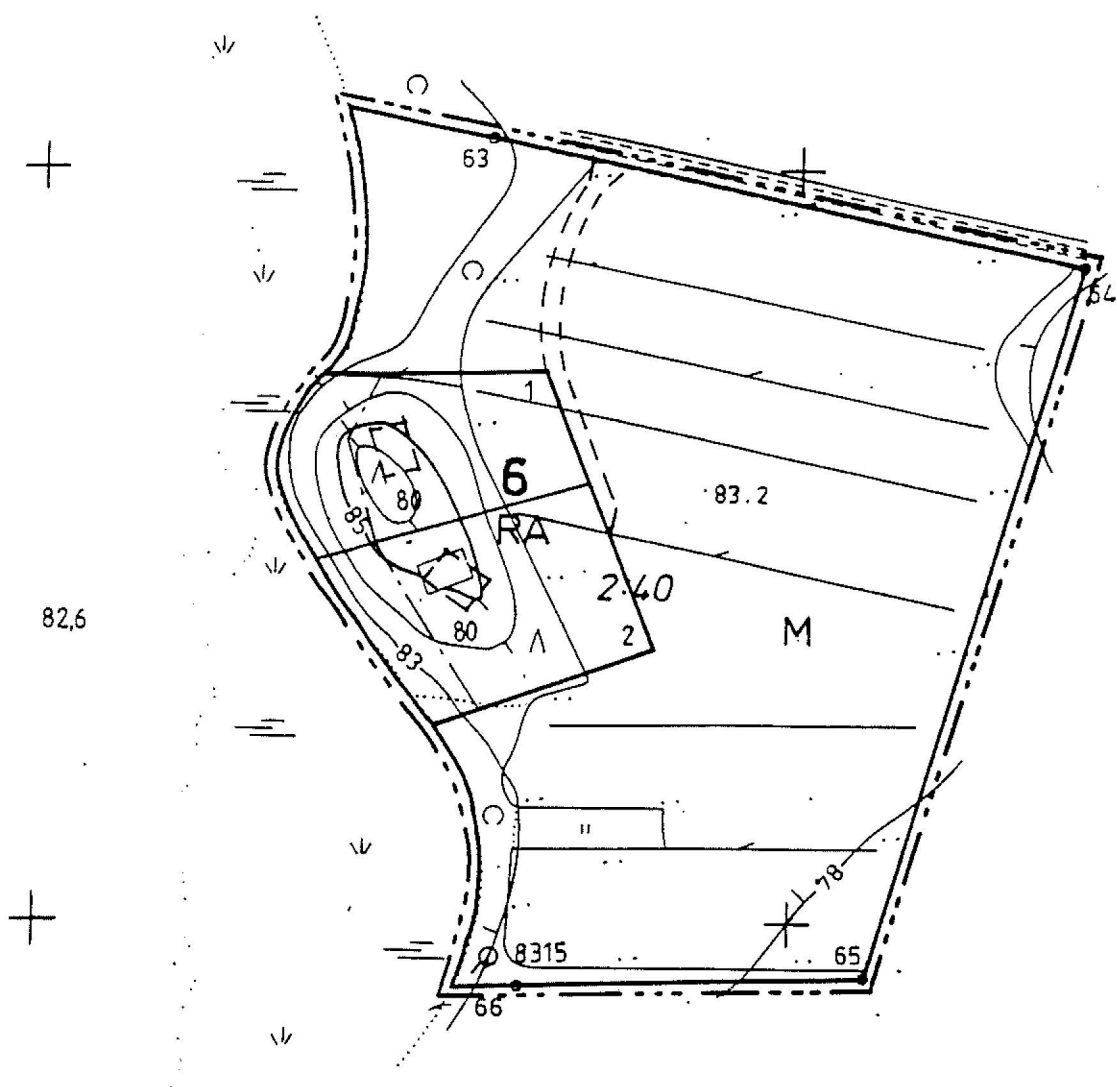

HAUSJÄRVEN KUNNANVALTUUSTO ON KOKOUKSESSAAN 24 PNÄ
MARRAS KUUTA 1987 180 § HYVÄKSYNYT TÄMÄN RANTA -
KAAVAN MÄÄRÄYKSINEEN.

HÄMEEN LÄÄNINHALLITUS ON 22 PNÄ KESÄ KUUTA 1988
PÄÄTÖKSELLÄÄN N:O 886/A31 VAHVISTANUT TÄMÄN
RANTAKAAVAN MÄÄRÄYKSINEEN.