




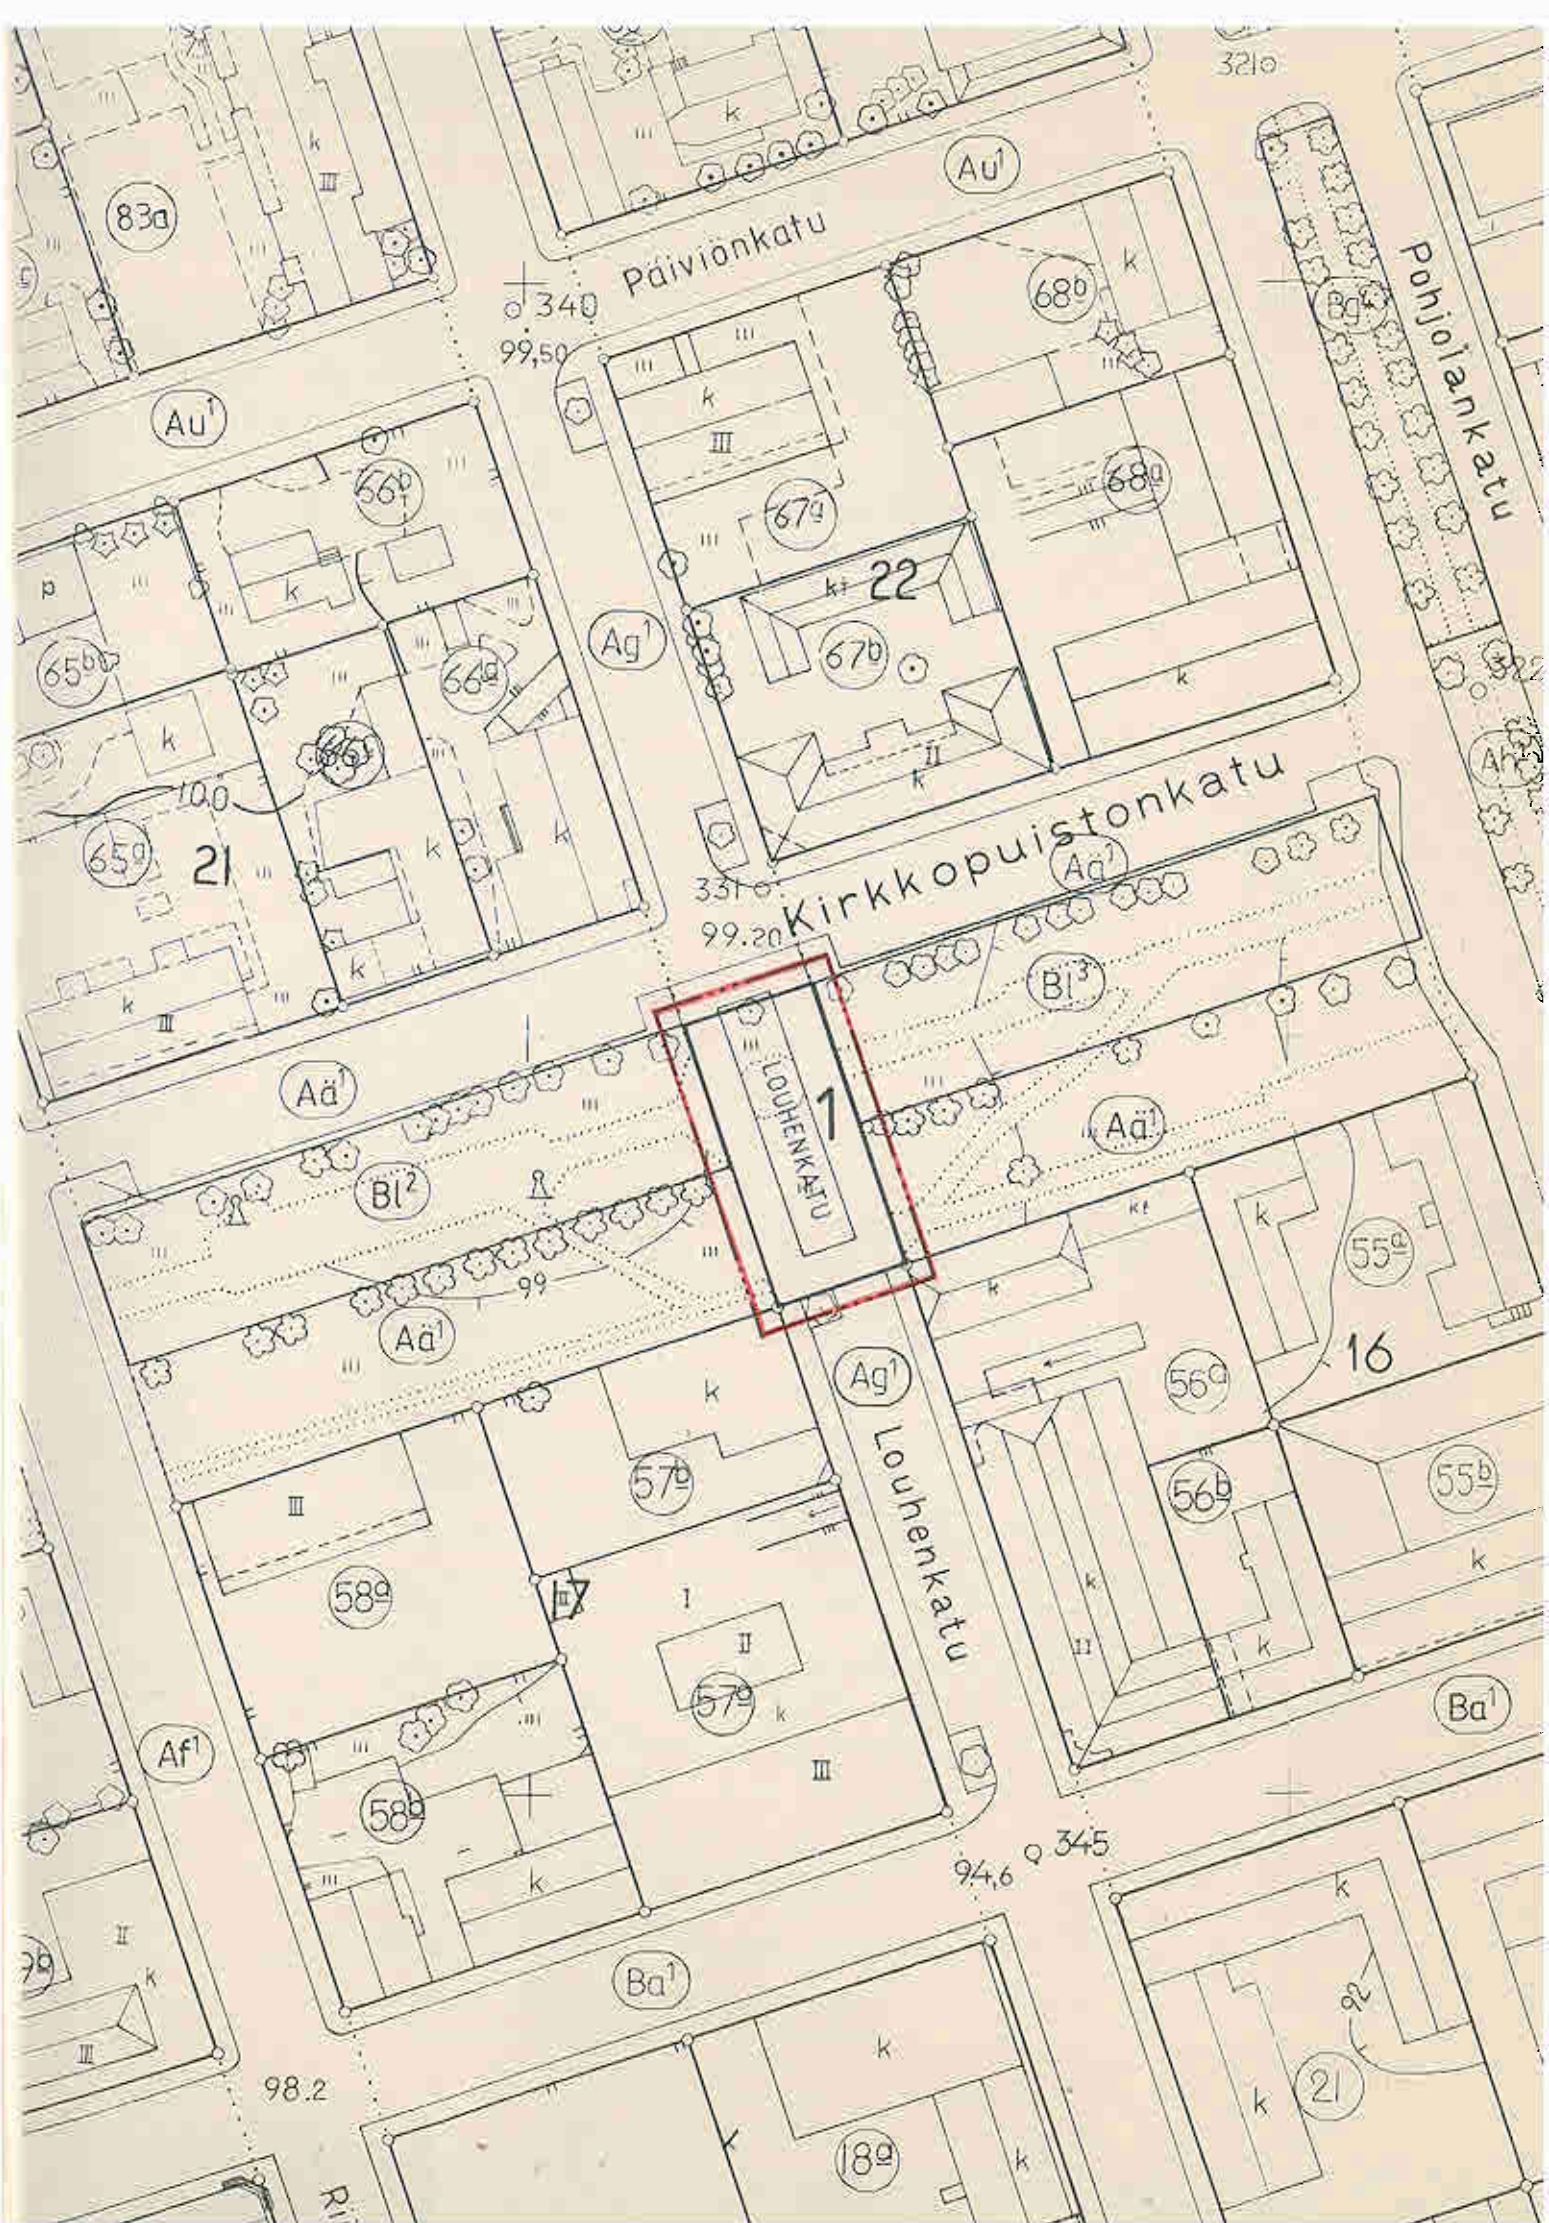

IISALMI

ASEMAKAAVAN MUUTOS KOSKEE:

IISALMEN KAUPUNGIN, 1. KAUPUNGINOSAN PUISTOALUETTA

ASEMAKAAVAN MUUTOKSELLA MUODOSTUU:

IISALMEN KAUPUNGIN, 1. KAUPUNGINOSAN KATUALUE

MERKINTÖJEN SELITYKSET JA ASEMAKAAVAMÄÄRÄYKSET:

3 m sen alueen ulkopuolella oleva viiva, jota vahvistaminen koskee.

Korttelin, korttelinosan ja alueen raja.

1

Kaupunginosan numero.

LOUHENKATU

Kadun nimi.

Katu.

IISALMEN KAUPUNGIN TEKNINEN VIRASTO
KAAVOITUS- JA TALONSUUNNITTELUOSASTO

Mk 1:1000

Iisalmessa syyskuun 19. päivänä 1985

Pohjakartta täyttää kaavoitusmittauksista ja
kaavojen pohjakartoista annetun asetuksen
määräykset

Asemakaava -arkkitehti Aulis Tynkkynen

Iisalmessa syyskuun 19. päivänä 1985

Suunn. Piirt. JP

Korjattu

Erkki Väisänen
Kaupungeodeetti Erkki Väisänen