


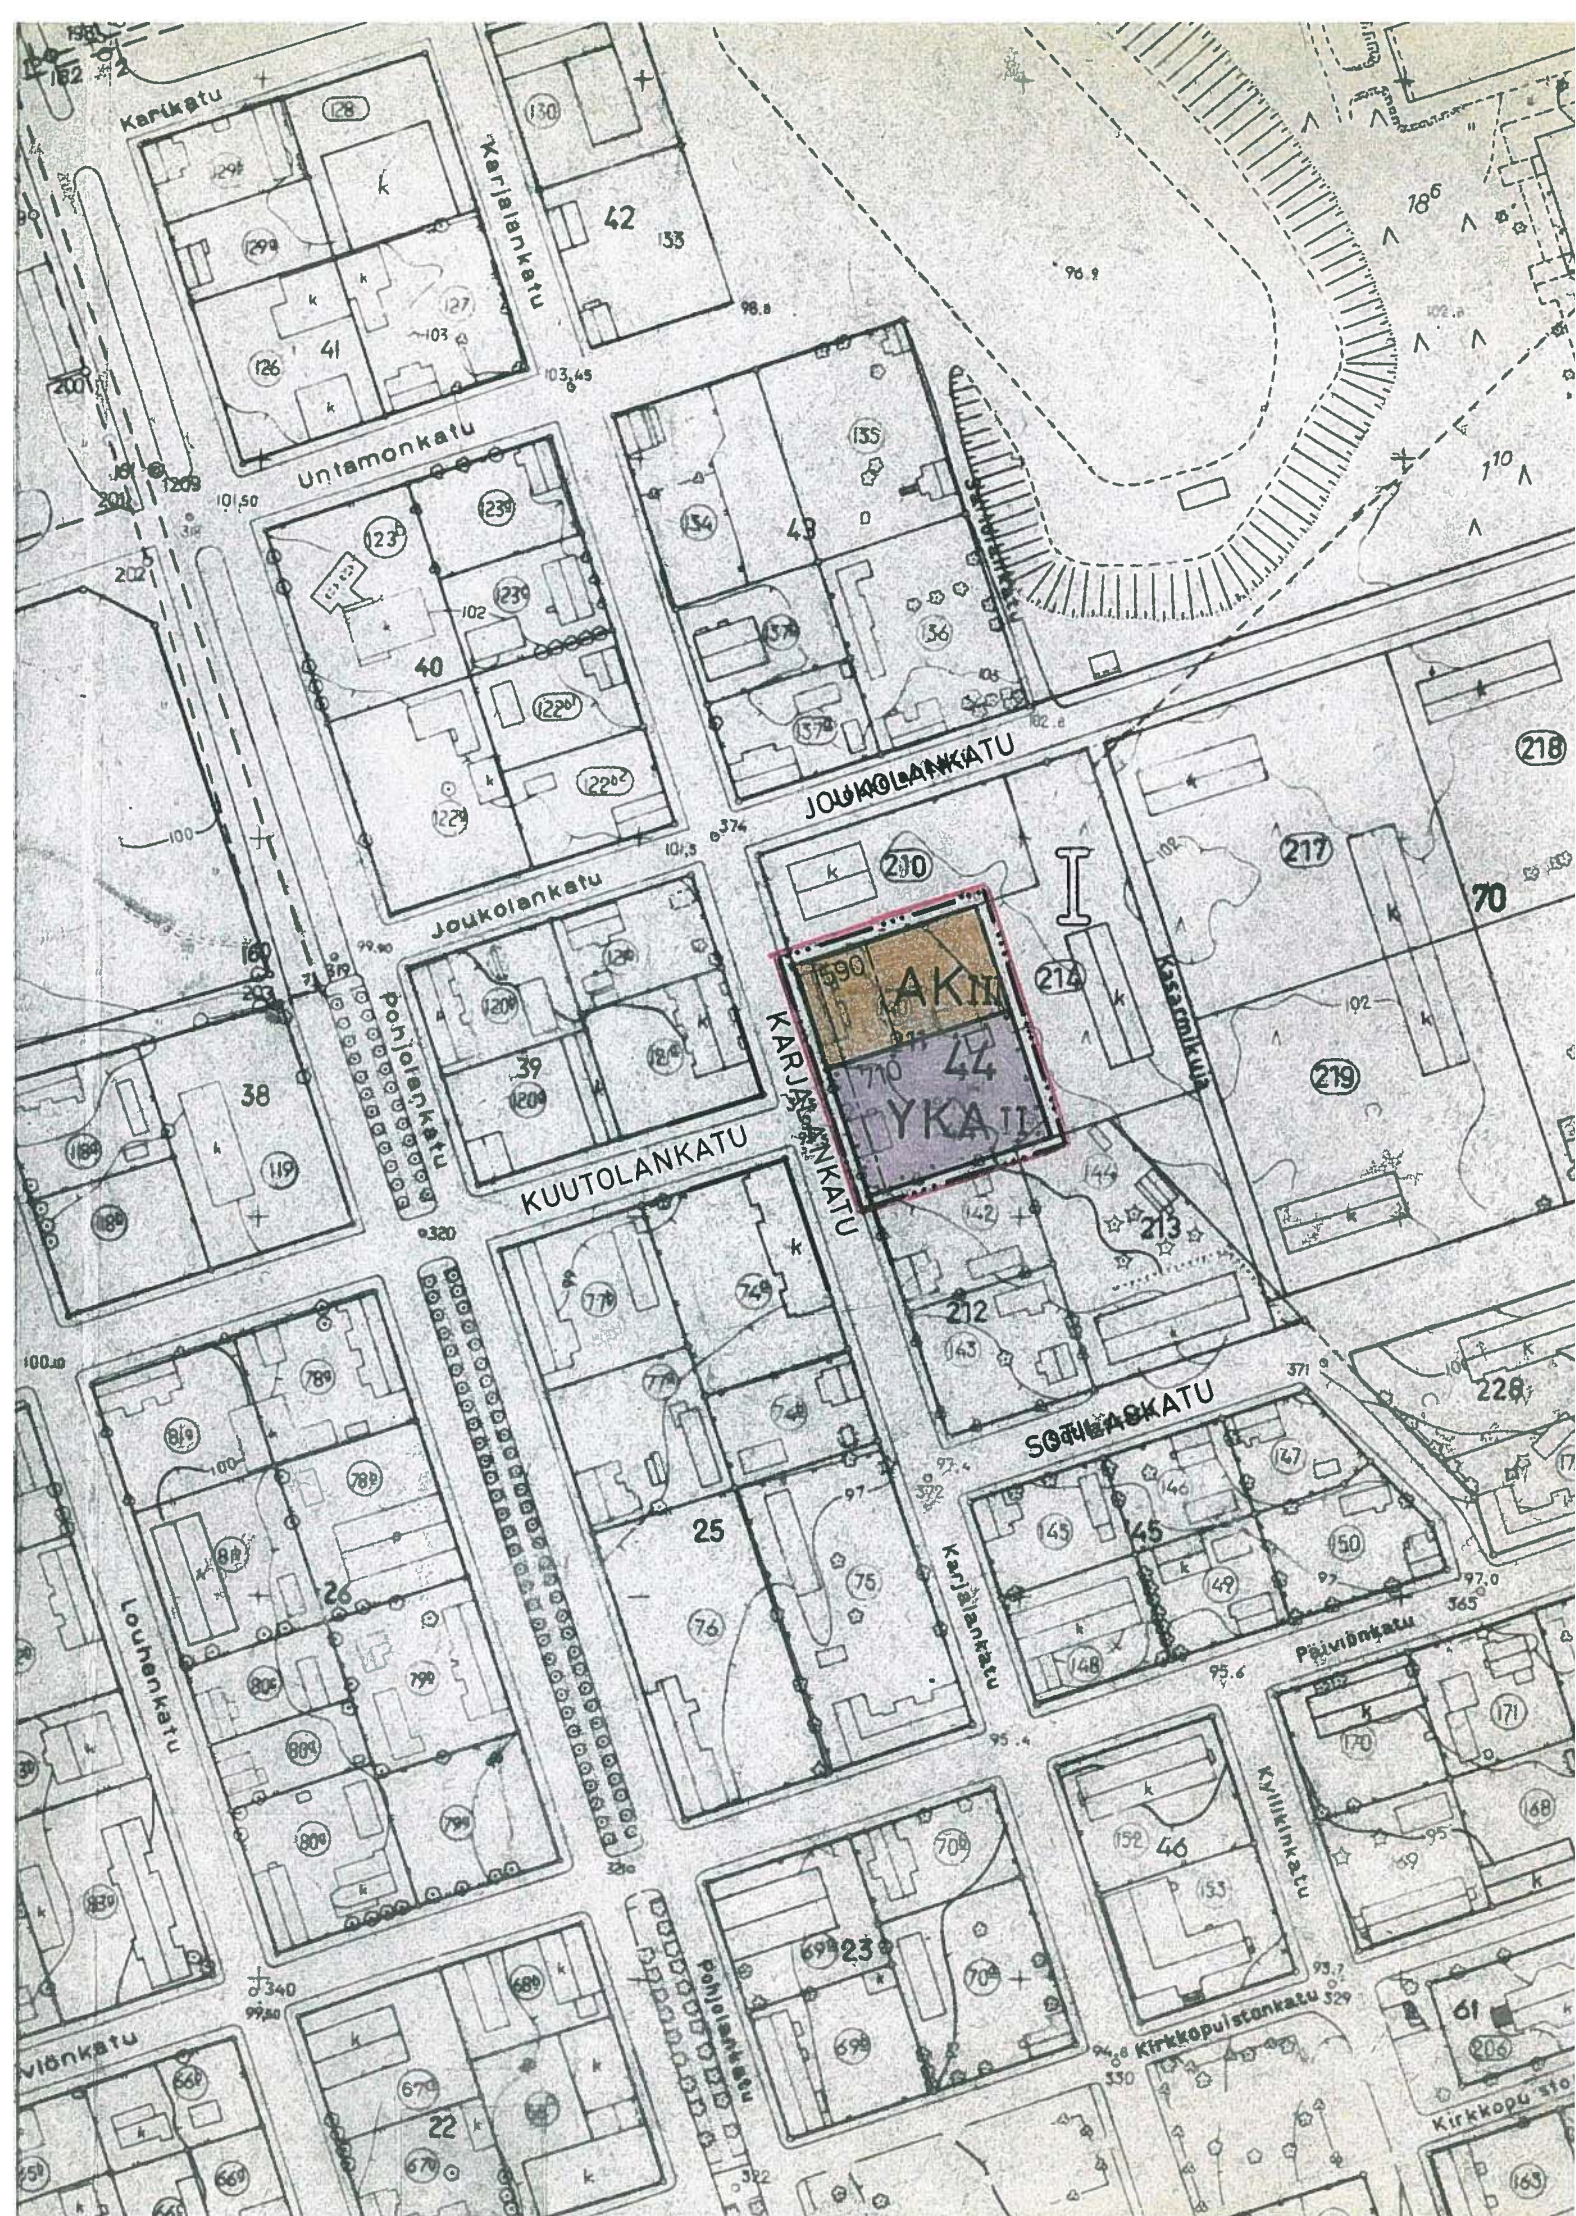

I I S A L M I

I KAUPUNGINOSA

OSA KORTTELISTA 44

ASEMAKAAVAN MUUTOS

1:2000

M E R K I N T Ö J E N S E L I T Y K S E T J A A S E M A K A A V A -
M Ä Ä R Ä Y K S E T :



3 m sen kaava-alueen ulkopuolella oleva viiva, jota vahvistaminen koskee.



Rakennusalan raja



Korttelin, korttelinosan ja alueen raja.

I

Kaupunginosan numero

44

Korttelin numero

KARJALANK

Kadun nimi

III

Roomalainen numero, joka osoittaa rakennusten, rakennuksen tai sen osan suurimman sallitun varsinaisen kerrosluvun.

710

Arabialainen numero, joka osoittaa rakennusten, rakennuksen tai sen osan suurimman sallitun varsinaisen kerrosalan.



Asuntokerrostalojen korttelialue



Seurakuntakeskusten korttelialue

Tontille saa rakentaa enintään 7 asuntoa, joiden yhteenlaskettu kerrosala on korkeintaan 400 m².

Tontilla tulee autopaikkoja varata seuraavasti:

1. Seurakuntasalit: vähintään 1 ap/15 istumapaikkaa
2. Asuinrakennukset: vähintään 1 ap/asunto

Rakennuslautakunta voi myöntää lykkäystä 30 % autopaikkojen rakentamisvelvollisuudesta autopaikkatarpeen mukaan.

Iisalmessa helmikuun 20. päivänä 1979

Asemakaava-arkkitehti Kalle Loukamo

Kalle Loukamo

Pohjakartta täyttää kaavoitusmittauksista ja kaavojen pohjakartoista 4.2.1960 annetun asetuksen määräykset.

Iisalmessa helmikuun 20. päivänä 1979

Kaupungingeodeetti Erkki Väisänen

Erkki Väisänen