


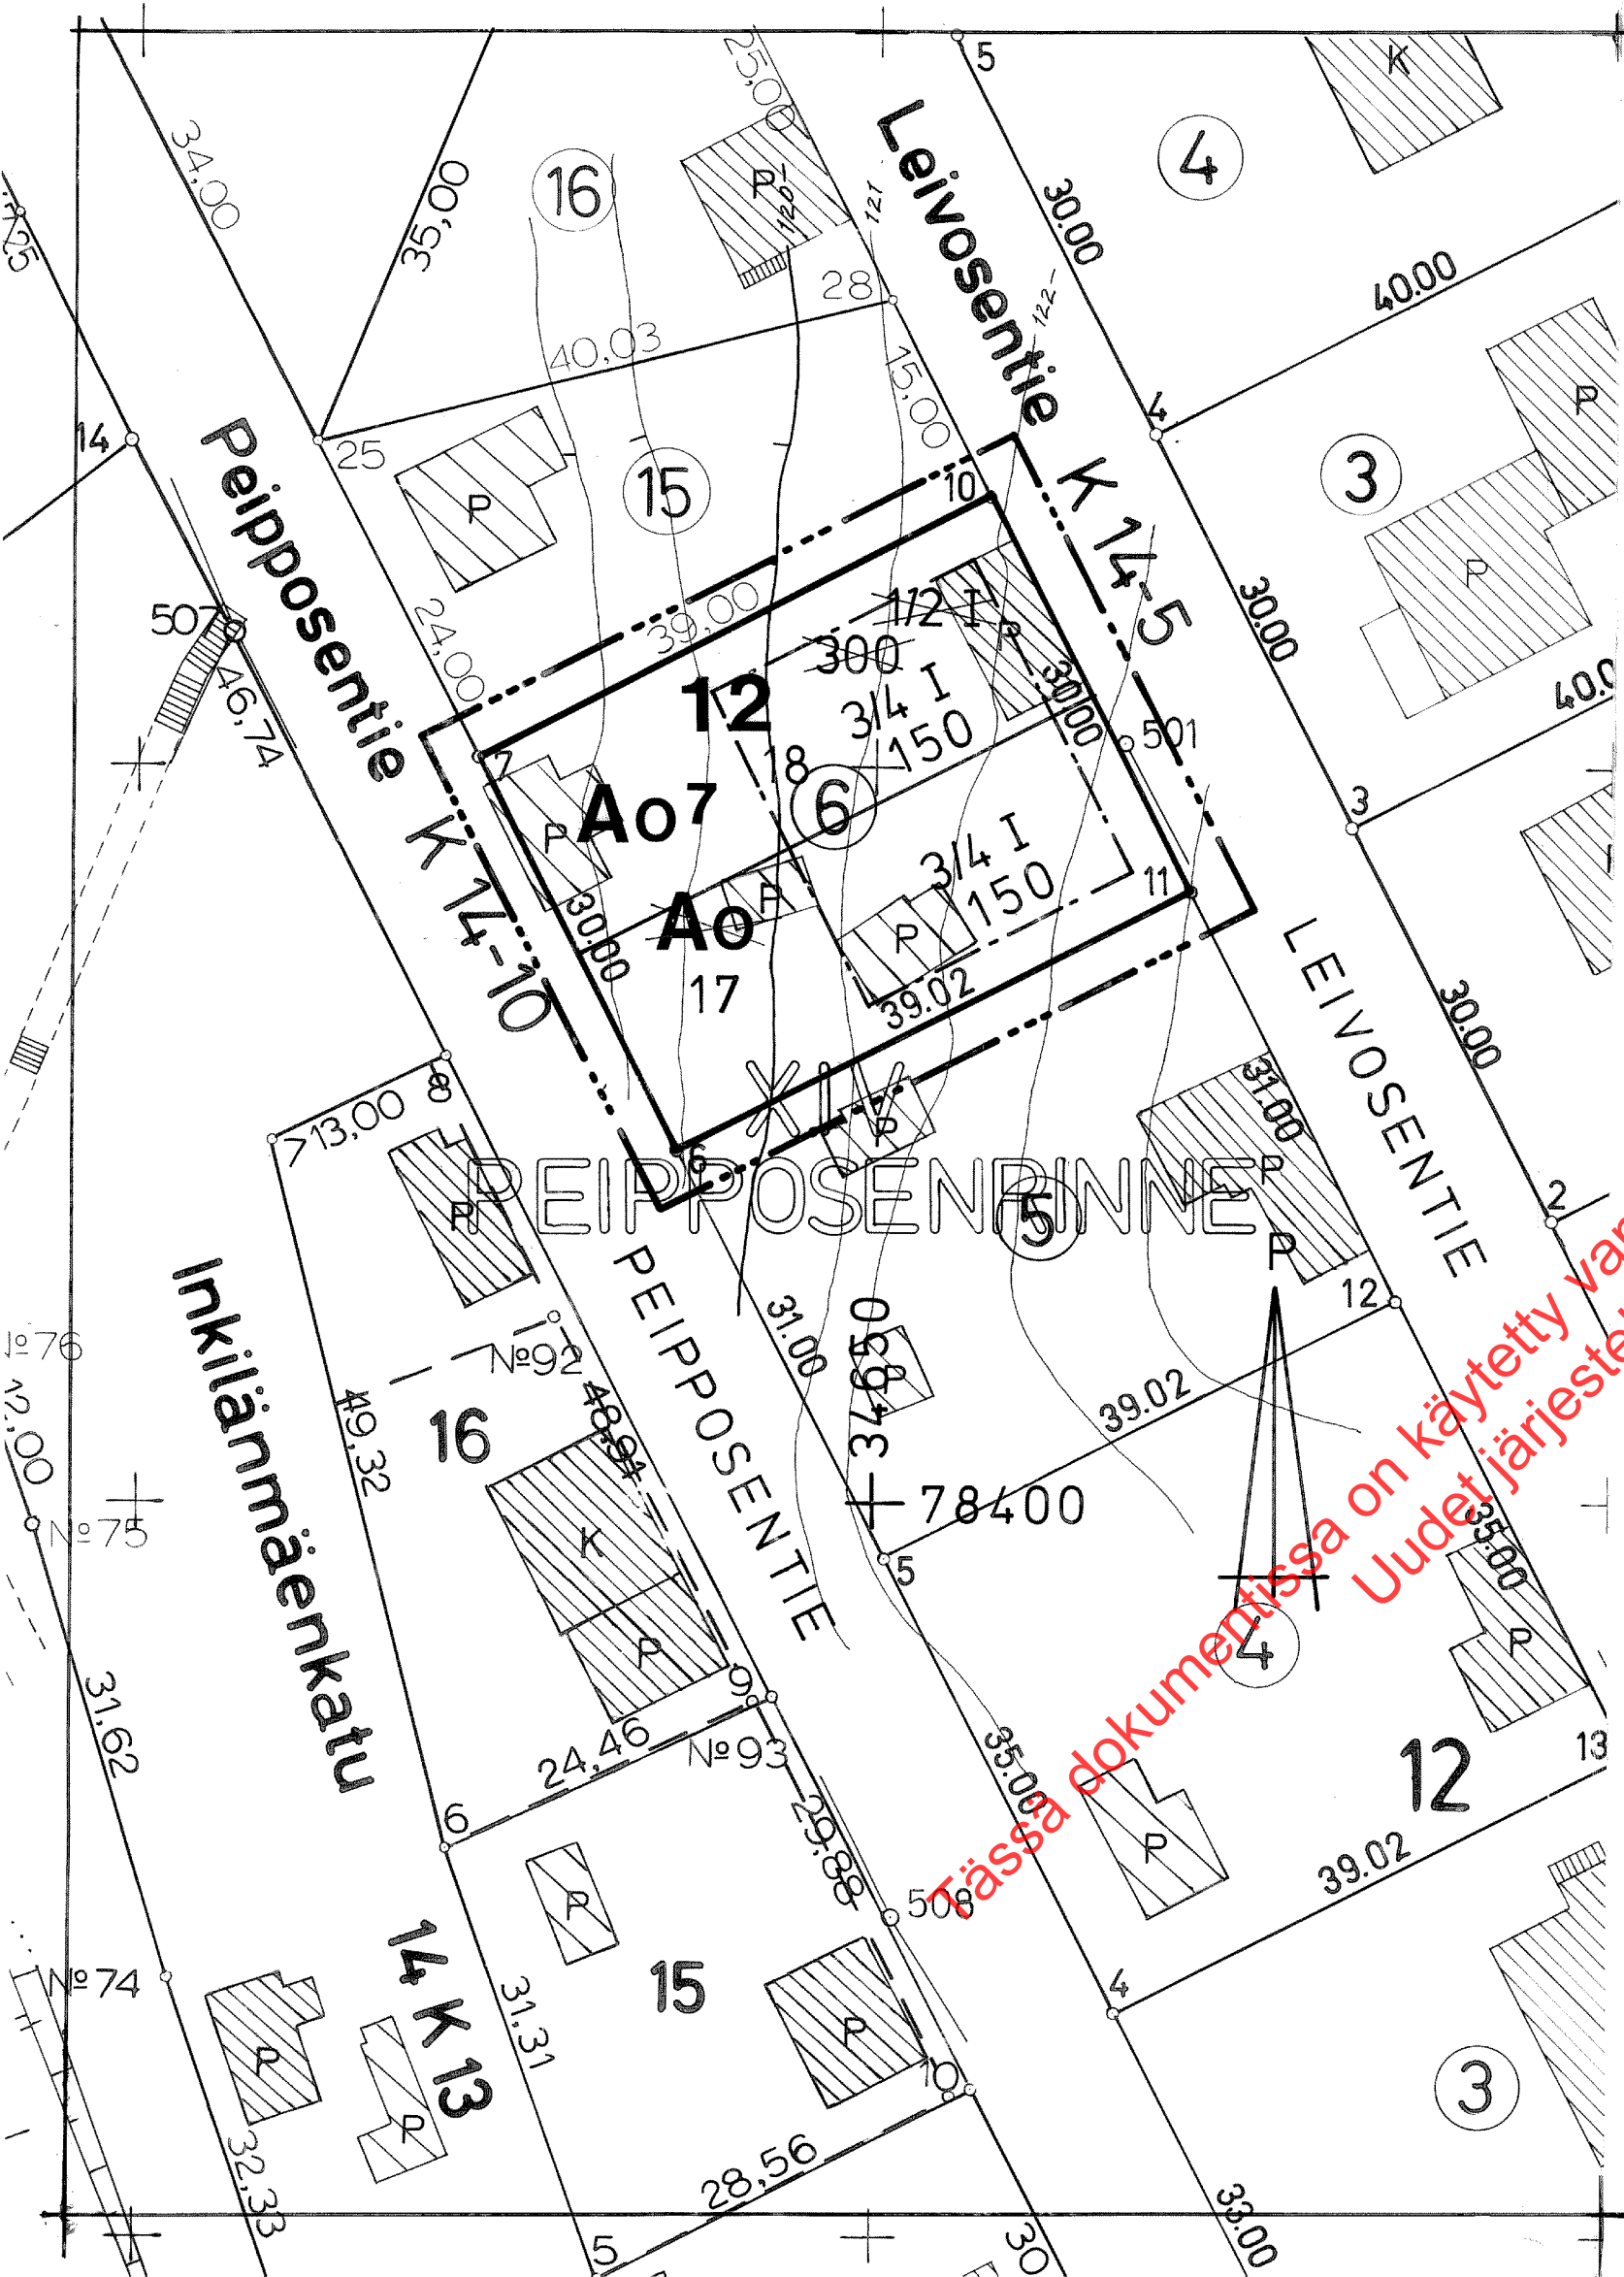

MERKINTÖJEN SELITYKSET JA ASEMAKAAVAMÄÄRÄYKSET:

- 3 m sen kaava-alueen ulkopuolella oleva viiva, jota vahvistaminen koskee.
- Korttelin, korttelinosan ja alueen raja.
- Ohjeellinen tontin raja.
- XIV PEIP 12 17 LEIVOSE I
- Kaupunginosan numero
- Kaupunginosan nimi
- Korttelin numero
- Tontin numero
- Kadun nimi
- Roomalainen numero, joka osoittaa rakennusten, rakennuksen tai sen osan suurimman sallitun varsinaisen kerrosluvun.
- Murtoluku roomalaisen numeron edessä osoittaa kellari-kerroksessa sallitun, kerrosalaan laskettavan rakennusoikeuden.
- Rakennuksen tai rakennusten suurin sallittu kerrosala neliömetreissä.
- 150
- Ao7
- Rakennusala.
- Risti merkinnän päällä osoittaa merkinnän poistamista.

ASEMAKAAVAMÄÄRÄYKSET:

Autopaikkoja tulee tonteilla olla 2 kpl kutakin asuntoa kohti.

KUOPIO ASEMAKAAVANMUUTOS XIV:12:6

Kaupunginvaltuusto on kokouksessaan 31.01.1977 §:n 28 kohdalla hyväksynyt tämän asemakaavanmuutoksen.

Kuopio 17.8 .1977

Viran puolesta Jukka Pulkkinen
II kaupunginsihteeri

Asemakaavanmuutos hyväksytty Rak L 137a §:n mukaisena epäolennaisena muutoksena ilman Sisäasiainministeriön vahvistusta.

Säilytys 299

Pohjakartta on laadittu kaavojen pohjakartoista 04.02.1960 annetussa asetuksessa säädetyllä tarkkuudella. Karttoitus suoritettu v. 1941-58 sekä täydennyskarttoitus vv. 1971-72, -74 ja -75.

Kaupungingeodeetti Risto Kersalo

Kuopion kaupungin rakennustoimisto
ASEMAKAAVAOSASTO

Pvm 27.10.76
MK 1:500
Suunn PM
Piirt EA

Asemakaava-arkkitehti

299

299