


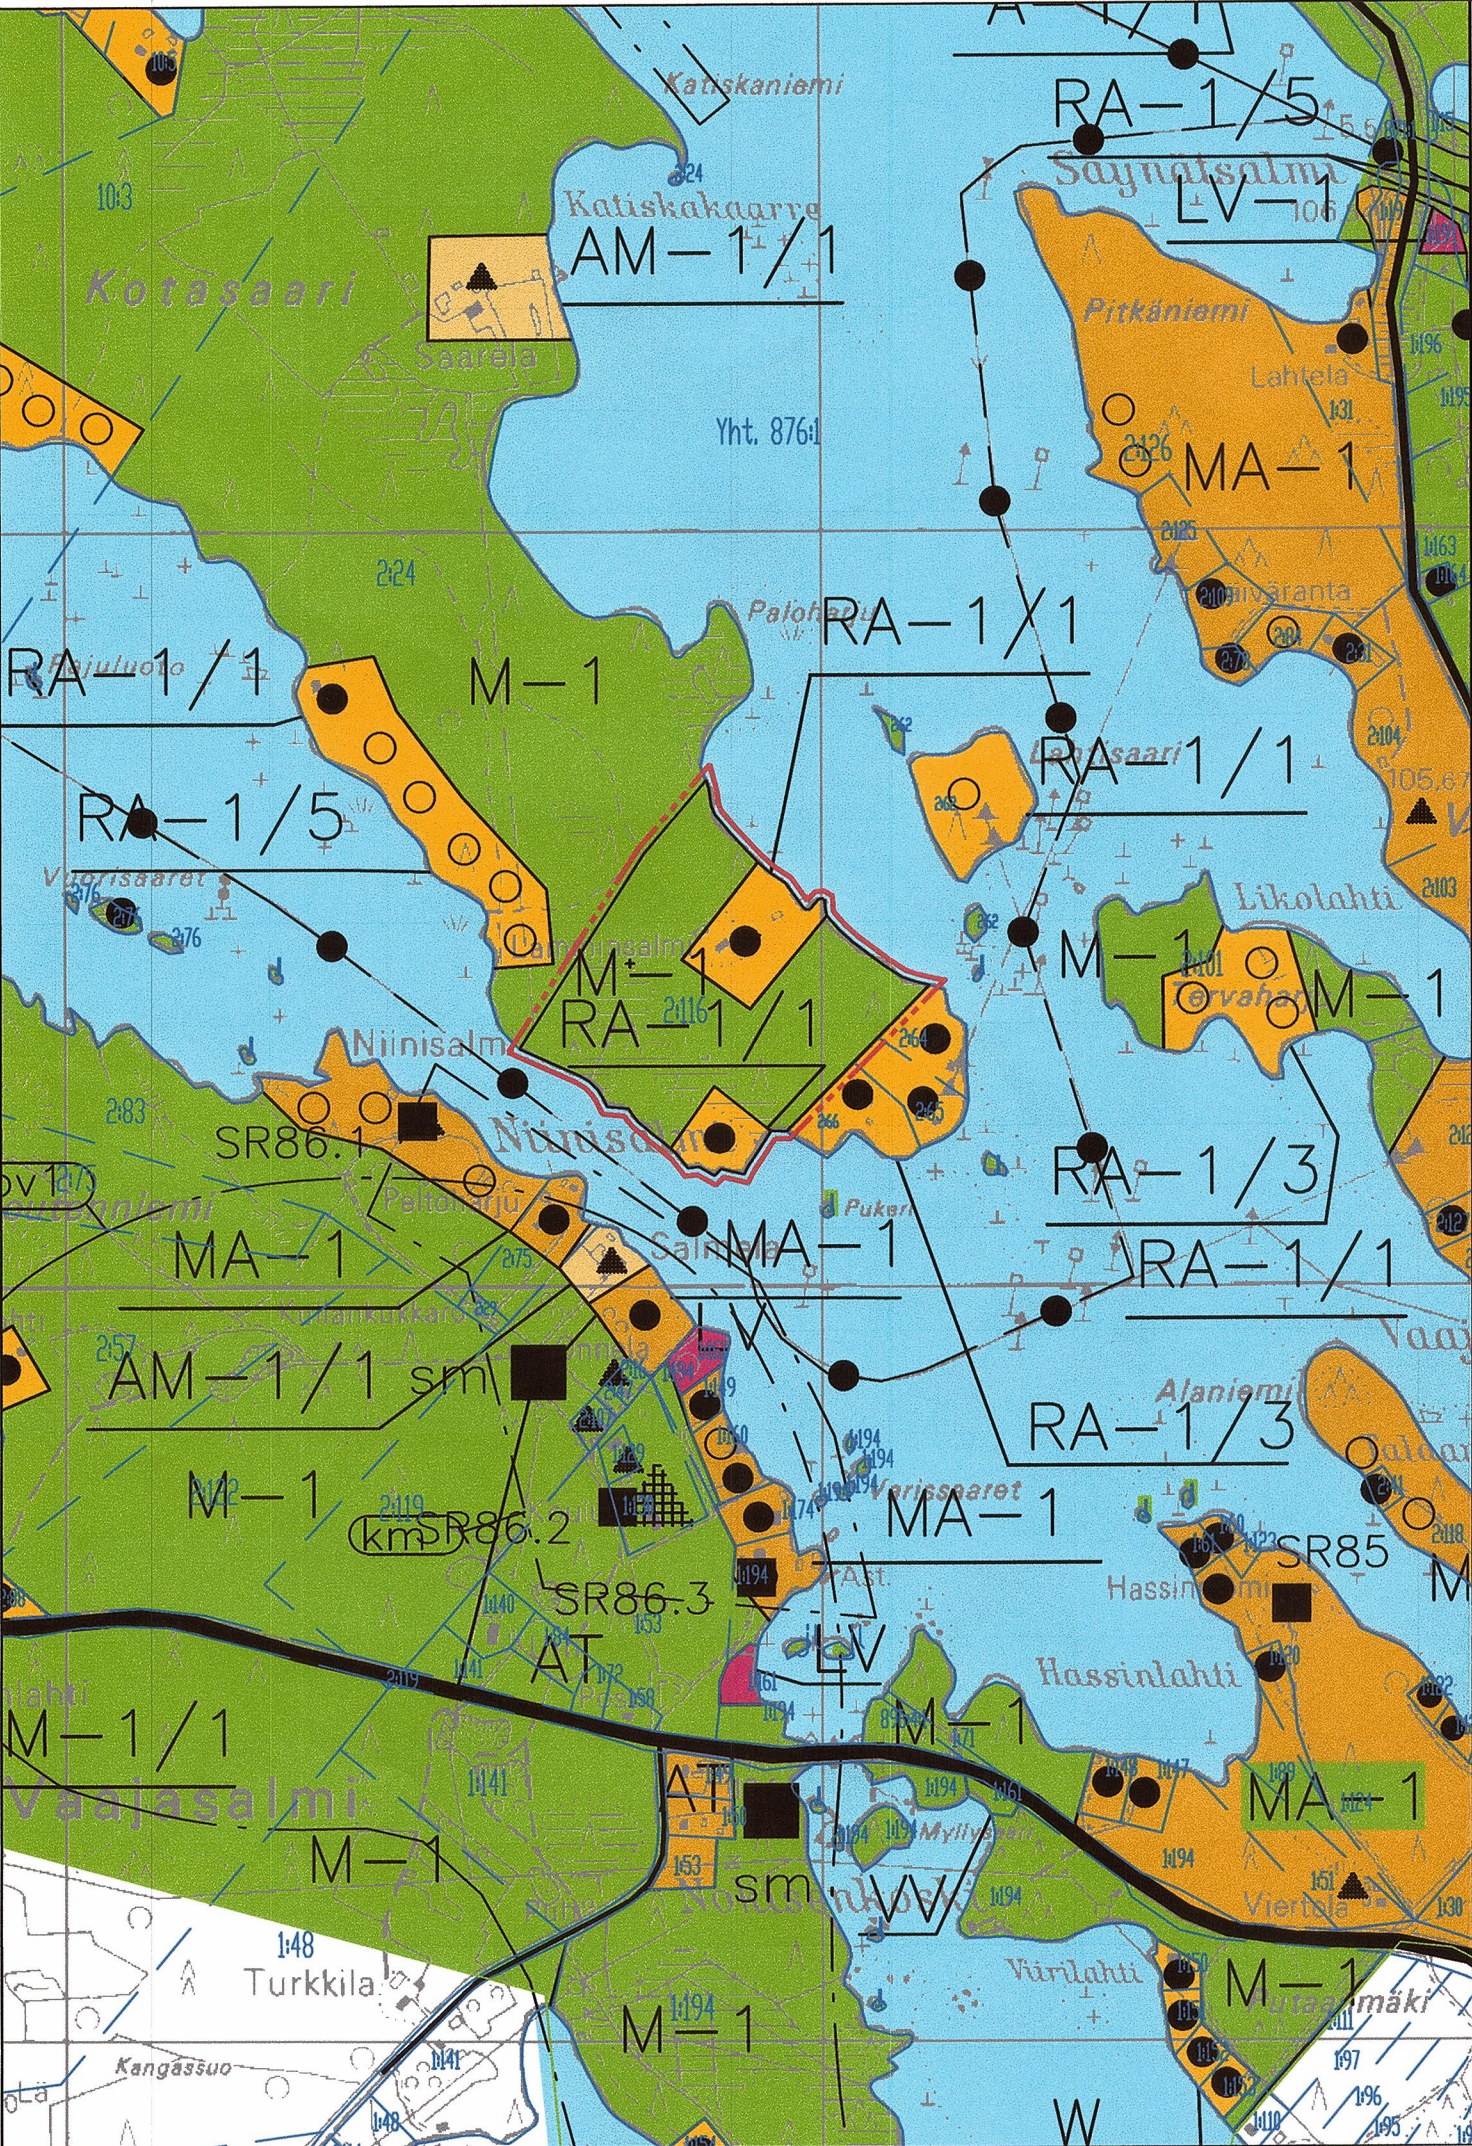

MERKINNÄT

Loma-asuntoalue.
Alue on tarkoitettu omarantaisten loma-asuntojen rakentamiseen. Rakennuspaikalla saa sijoittaa loma-asunto, sauna ja talousrakennuksia. Rakennusten yhteenlaskettu kerrosala saa olla enintään 160 k-m2. Numero (/1) osoittaa rakennuspaikkojen enimmäismäärän alueella.

Maa- ja metsätalousvaltainen alue.
Alue on tarkoitettu maa- ja metsätalouden harjoittamiseen sekä haja-asutusluonteiseen rakentamiseen. Loma-asutusta tai pysyvää asutusta ei saa sijoittaa maankäyttö- ja rakennusalan 72 §:n mukaiselle rantavyöhykkeelle. Rantavyöhykkeen rakennusoikeus on maanomistajakohtaisesti siirretty korttelialueille.

RA-1/1

M-1

5 m sen kaava-alueen ulkopuolella oleva viiva, jota vahvistaminen koskee.

Alueen raja.

Rannalla sijaitsevan , olemassa olevan loma-asunnon likimääräinen sijainti.

RAUTALAMMIN KUNTA
NIINIVEDEN RANTAOSAYLEISKAAVAN MUUTOS
TILA 2:116.
1:10 000

YLEISMÄÄRÄYKSET:

Rakentaminen

Yleiskaavan perusteella voidaan myöntää rakennusluvat rantavyöhykkeellä oleville rakennusalueille (A-, RA- tai RM-alueet), ellei aluetta koskevassa kaavamääräyksessä ole toisin määrätty. Rakennuspaikoilla rakennukset tulee sijoittaa kunnan rakennusjärjestyksessä määrätyn etäisyyden päähän rantaviivasta. Rakennusten sopeutumisessa ympäristöön, sijoittumisessa ja niiden enimmäismäärässä tulee noudattaa rakennusjärjestyksen määräyksiä. Mikäli RA-alueella olevalle rakennuspaikalle on aiemmassa rakennus- tai poikkeusluvassa asetettu rakennusjärjestyksestä poikkeavia ehtoja rakennusten määrän, koon tai sijoittelun suhteen, tulee nämä määräykset huomioida uusia rakennuslupia myönnettäessä.

Jätevesien käsittely ja jätehuolto

Jätevedet tulee käsitellä kunnan rakennusjärjestyksen sekä terveys- ja ympäristöviranomaisten ohjeiden mukaisesti. Rakennuslupa-asiakirjoihin on liitettävä jätevesien käsittelysuunnitelma tarvittavine maaperäselvityksineen. Jätevesien käsittelytapaa valittaessa tulee huomioida rakennuspaikan maaperä sekä pinta-ala. Rakennusten sijoittumisessa tulee ottaa huomioon jätevesien asianmukaisen esikäsittelyn ja maaperäkäsittelypaikan järjestäminen rakennuspaikalla riittävän etäällä rantaviivasta. Kiinteiden jätteiden keräyksessä ja käsittelyssä tulee noudattaa kunnan yleisiä jätehuoltomääräyksiä.

Metsänkäsittely

Ranta-alueen metsänkäsittelyssä tulee noudattaa Metsätalouden kehittämiskeskus Tapion ranta-alueita koskevia metsänhoitosuosituksia. Erityisesti pienissä (< noin 3ha) saarissa sekä MY-alueilla tulee metsänhoidossa huomioida luonto- ja maisema-arvot.

Tiestö

Uusien rakennuspaikkojen pääsytiet tulisi johtaa ensisijaisesti olemassa olevien liittymien kautta yleiselle tielle. Vierekkäisten rakennuspaikkojen kulku tulisi tapahtua samasta liittymästä. Tielaitoksen kanssa tulee neuvotella hyvissä ajoin uuden liittymän sijainnista tai liittymän käyttötarkoituksen muutoksesta .

Kuopiossa 4.11.2013

Timo Leskinen
DI, toimistopäällikkö

Lilian Savolainen
suunnittelija

Kunnanvaltuusto on kokouksessaan 12.8.2014 51 §:n kohdalla hyväksynyt tämän rantaosayleiskaavan.

Rautalammillä 25.1.2014
Kaava
lainvoimainen

RAUTALAMMIN KUNTA Niiniveden rantaosayleiskaavan muutos TILA 2:116.	Nähtävillä 22.5. - 20.6.2013 (luonnos) Nähtävillä 01.04.-30.04.2014 (ehdotus) Valtuusto 12.8.2014 § 51
FCG Suunnittelu ja tekniikka Oy Mikrokatu 1, PL 1199, 70211 Kuopio Puh. 0104090 www.fcg.fi	Suunnitteluala, työnumero ja piirustuksen numero 1:10000 YKS P206-P20667 901 Tiedosto Q:\Kuo\P206\P20667_Kotasaari_Niiniveden_rantaosay\ TIEDOSTO \Työaineisto\Rautalampi_Niinivesi ryk muutos.dwg
Päiväys 4.11.2013 Pääsuunn. Timo Leskinen, DI Hyv.	Suunn./Piirt. Lilian Savolainen Tarkastaja Yhteyshenkilö Timo Leskinen
	A S