
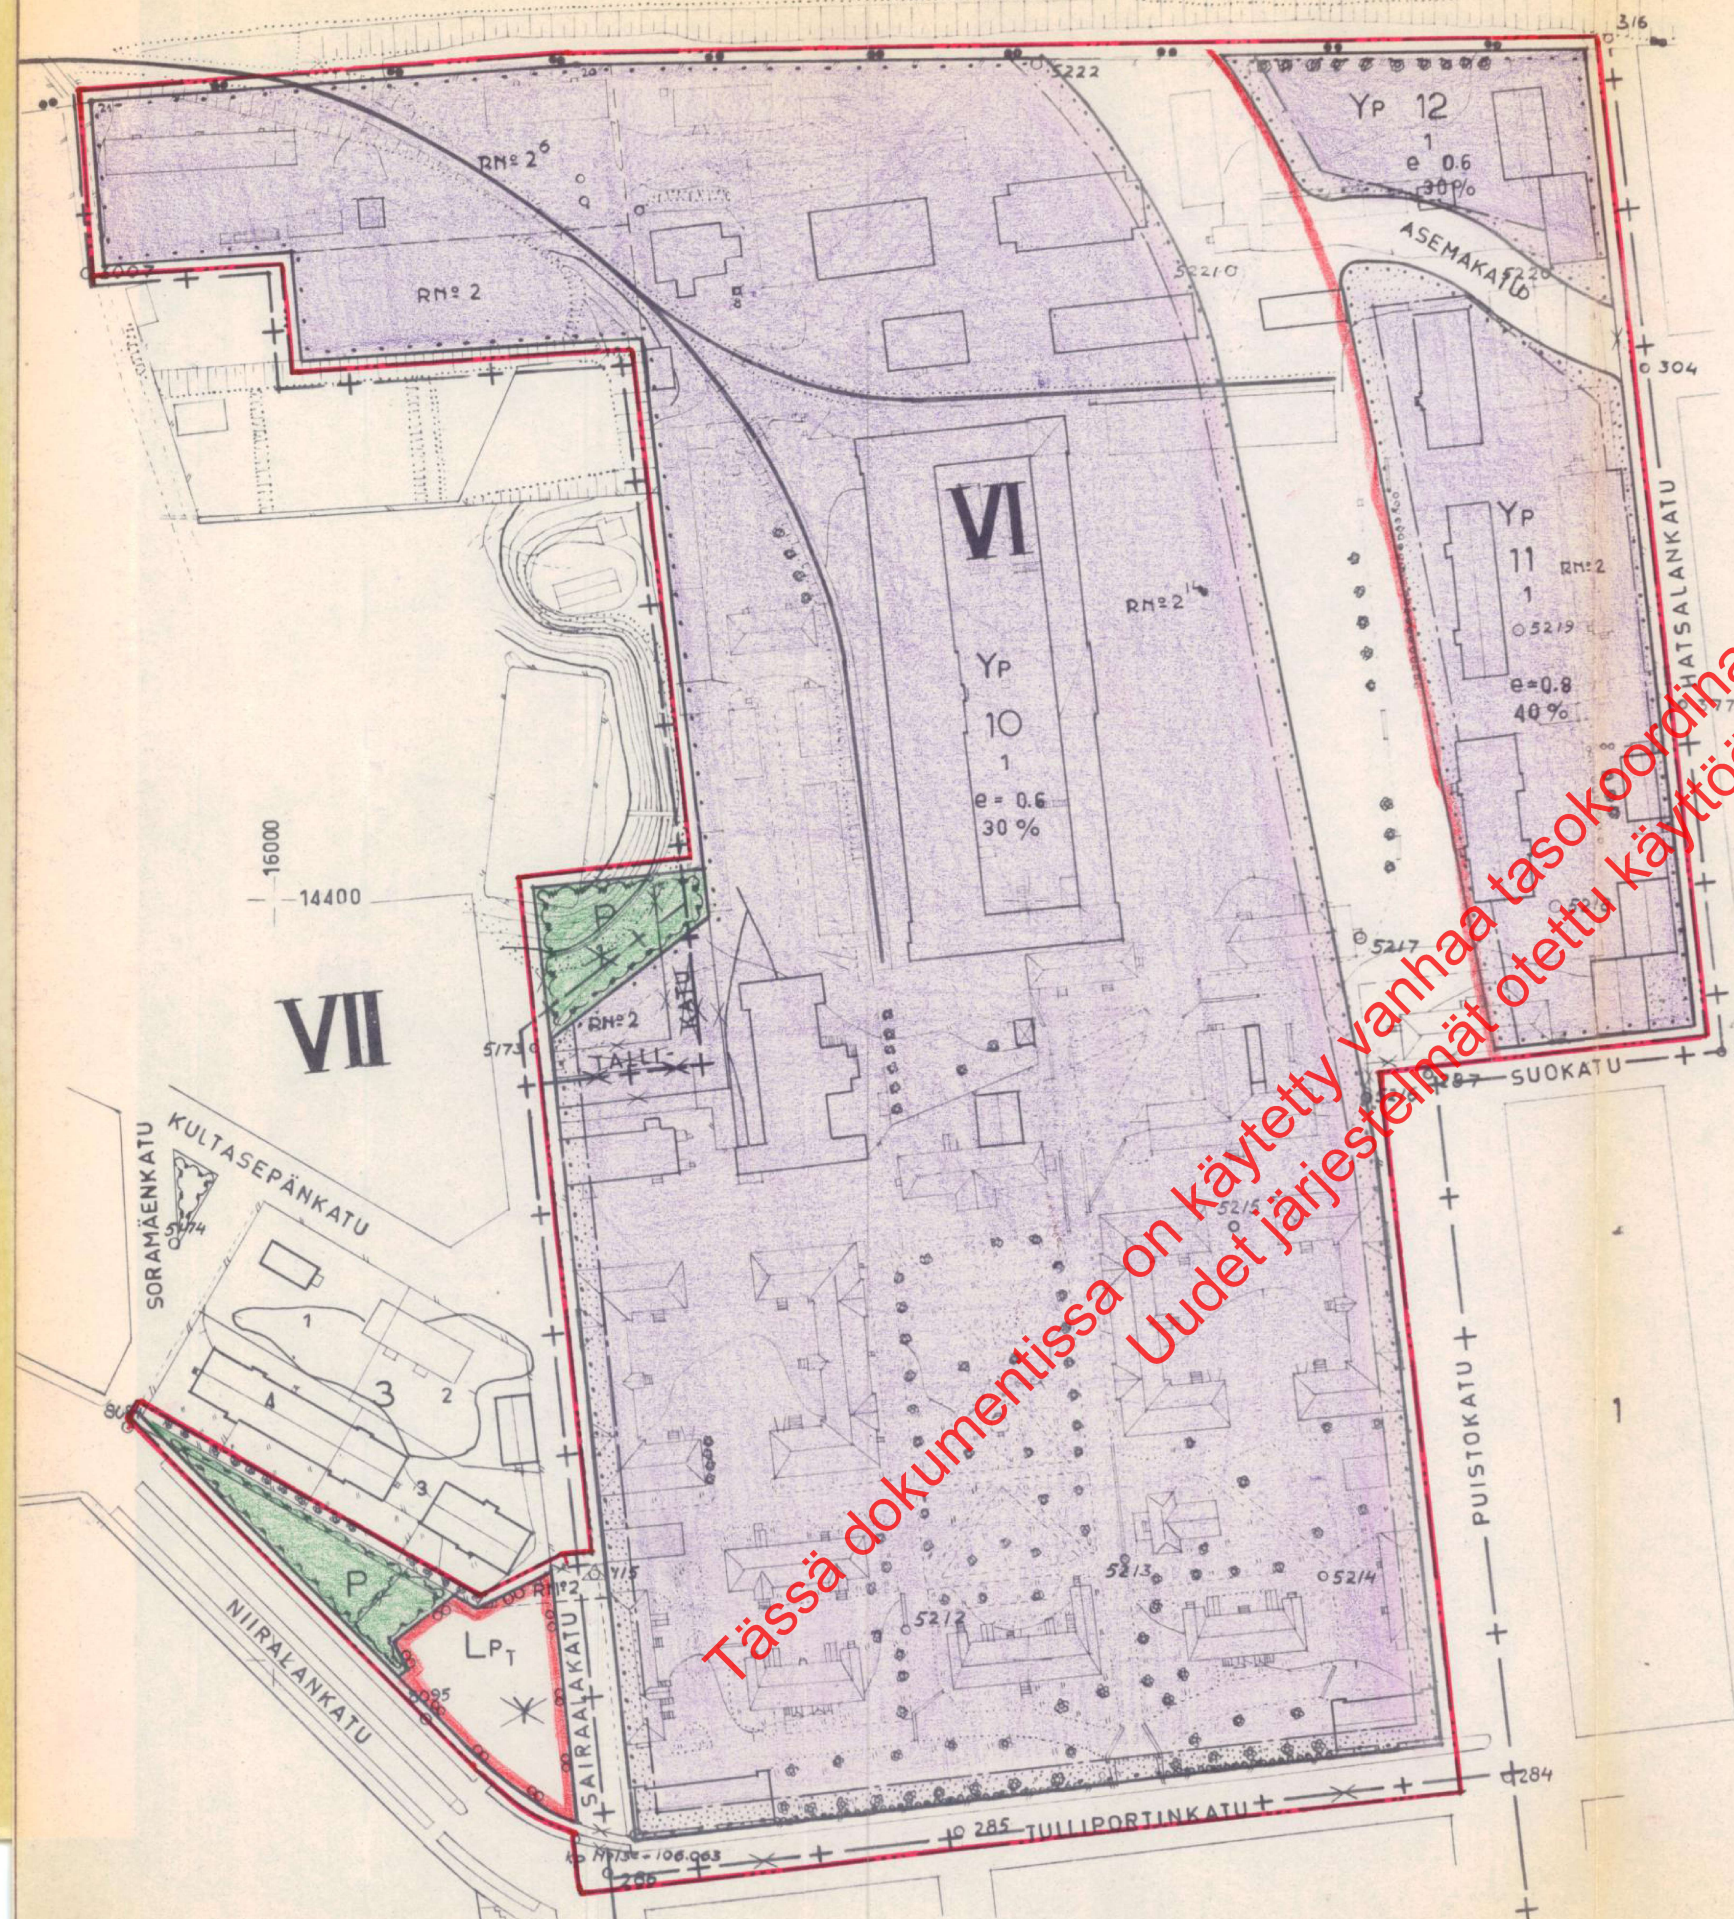


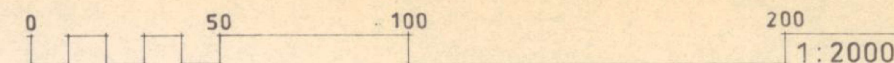

MERKINTÖJEN SELITYKSET JA
ASEMAKAAVAMÄÄRÄYKSET:

- 3 M SEN KAAVA - ALUEEN ULKOPUOLELLA OLEVA VIIVA, JOTA VAHVISTAMINEN KOSKEE
- +--- KAUPUNGINOSAN RAJA
- KORTTELIN RAJA
- VII KAUPUNGINOSAN NUMERO
- 12 KORTTELIN NUMERO
- 1 TONTIN NUMERO
- SUOKATU KADUN NIMI
- X RISTI MERKINNÄN PÄÄLLÄ OSOITTA MERKINNÄN POISTAMISTA
- YP PUOLUSTUSVOIMIEN RAKENNUSTEN KORTTELIALUE LUKU, JOKA OSOITTA, KUINKA SUUREN OSAN ALUEESTA SAA KÄYTTÄÄ RAKENTAMISEEN
- e=0.6 SUURIN SALLITTU TONTTITEHOKKUUSLUKU
- ISTUTETTAVA TONTIN OSA
- PUISTOALUE
- YLEISEN RAKENNUKSEN TONTTIA VII:4:5 VARTEN VARATTU PYSÄKÖIMISALUE.
- ASUIN- JA TOIMISTORAKENNUKSET TULEE RAKENTAA SI-SÄÄSIÄMINISTERIÖN RAKENNUSTEN JA RAKENNUSOSIEN PALONKESTÄVYYDEN LUOKITTELUSTA ANTAMAN PÄÄTÖKSEN B - LUOKAN RAKENNUKSI KOSKEVIA MÄÄRÄYKSIÄ NOUDATTAEN.

TONTTIJAKOA EI VAHVISTETA ASEMAKAAVAN YHTEYDESSÄ

POHJAKARTTA ON LAADITTU KAAVOJEN
POHJAKARTOISTA 4.2.1960 ANNETUSSA
ASETUKSESSA SÄÄDETYLLÄ TARKKUU-
DELLA. KARTOITUS SUORITETTU v.1951.

AP. GEODEETTI *Risto Kersalo*
RISTO KERSALO

KAUPUNGINVALTUUSTO ON KOKOUKSESSAAN 27/11.1961
9:N 390 KOHDALLA HYVÄKSYNYT TÄMÄN ASE-
MAKAAVAN JA ASEMAKAAVANMUUTOKSEN.

KUOPIOSSA 30 / 12 1961.

TEODOR VOUTILAINEN
PUHEENJOHTAJA

ERKKI A. MÄKELÄ
SIHTEERI

SISÄASIÄMINISTERIÖN VAHVISTUS 6. 6. 1962.

1q1
18 A1 329
1 9 61
: 2000
P.V.
I.H.

Risto Kersalo
252