

NILSIÄN KAUPUNKI

ASEMAKAAVAN MUUTOS 1:2000

ASEMAKAAVAN MUUTOS KOSKEE KORTTELIA 407 SEKÄ PUISTO- JA YLEISTÄ TIEALUETTA.

ASEMAKAAVAN MUUTOKSELLA MUODOSTUU KORTTELI 407 SEKÄ LÄHI-VIRKISTYS, KATUALUE SEKÄ YLEINEN TIEALUE.

ASEMAKAAVAMÄÄRÄYKSET JA MERKINNÄT:

- AP

ASUINPIENTALOJEN KORTTELIALUE.
- AR

RIVITALOJEN JA MUIDEN KYTKETTYJEN ASUINRAKENNUSTEN KORTTELIALUE.
- YK

KIRKKOJEN JA MUIDEN SEURAKUNNALLISTEN RAKENNUSTEN KORTTELIALUE.
- LÄHIVIRKISTYSALUE.
- LYT

YLEINEN TIE VIERIALUEINEEN
- 3 M SEN KAAVA-ALUEEN ULKOPUOLELLA OLEVA VIIVA, JOTA VAHVISTAMINEN KOSKEE.
- KORTTELIN, KORTTELINDSAN JA ALUEEN RAJA.
- ERI KAAVAMÄÄRÄYKSIEN ALAISTEN ALUEENDSIEN VÄLINEN RAJA.
- OHJEELLINEN ERI KAAVAMÄÄRÄYKSIEN ALAISTEN ALUEENDSIEN VÄLINEN RAJA.
- 407

KORTTELIN NUMERO.
- 1

RAKENNUSPAIKAN NUMERO.
- e = e=0,2

TEHOKUUSLUKU ELI KERROSALAN SUHDE RAKENNUKSEN PINTA-ALAAN.
- PAPPILANKUJA

KADUN NIMI.
- 300

RAKENNUSOIKEUS KERROSALANLÄMPEINÄ.
- RAKENNUSALA.
- KATU.
- SUJELTAVA RAKENNUS.
- RAKENNUSHISTORIALLISTEesti arvokas rakennus, jonka kunnostuksessa tulee pyrkiä säilyttämään rakennuksen kulttuurihistoriallinen arvo ja ulkoasu.
- OHJEELLINEN PYSÄKKEISPAIKKA
- ap


ARVOKAS PIHAPIIRI

- OHJEELLINEN JALANKULU- JA POLKUPYÖRÄILYLLE VARATTU KATU, JOLLA HUOLTAJAT ON SALLITTU.
- ISTUTETTAVA PUURIVI.
- JOHDO VARTEN VARATTU ALUEEN OSA.
- YLEISMÄÄRÄYKSET:
- UUDISRAKENTAMINEN TULISI MIELUITEN OLLA MATERIAALILTAAN PUUTA JA RAKENTAMINEN TULISI OLLA RAKENNUSVALTAAN, MASSOITTELUKUNTA JA MATERIAALILTAAN PAPPILAN YMPÄRISTÖÖN SOVELTUVA.

KUOPIOSSA 8.8.2000

SUUNNITTELUKESKUS OY
Kuopion toimisto
Timo Leskinen
TOIMISTOPÄÄLLIKKÖ, DI

NILSIÄN KAUPUNKI KESKUSTAAJAMA KORTTELI 407		ASEMAKAAVAN MUUTOS Mittakaavat 1:2000	
SUUNNITTELUKESKUS OY Kuopionkatu 2A, 70100 Kuopio, p. 017-2858600, fax 017-2858658		Suunnittelija, työnumero ja piirustuksen numero Muutos	
Päiväys 8.8.2000		Yhteyshenkilö Timo Leskinen Tiedosto	
Suunn. Tle Hyv. Timo Leskinen		YSK 0523-B8950	
		A M	

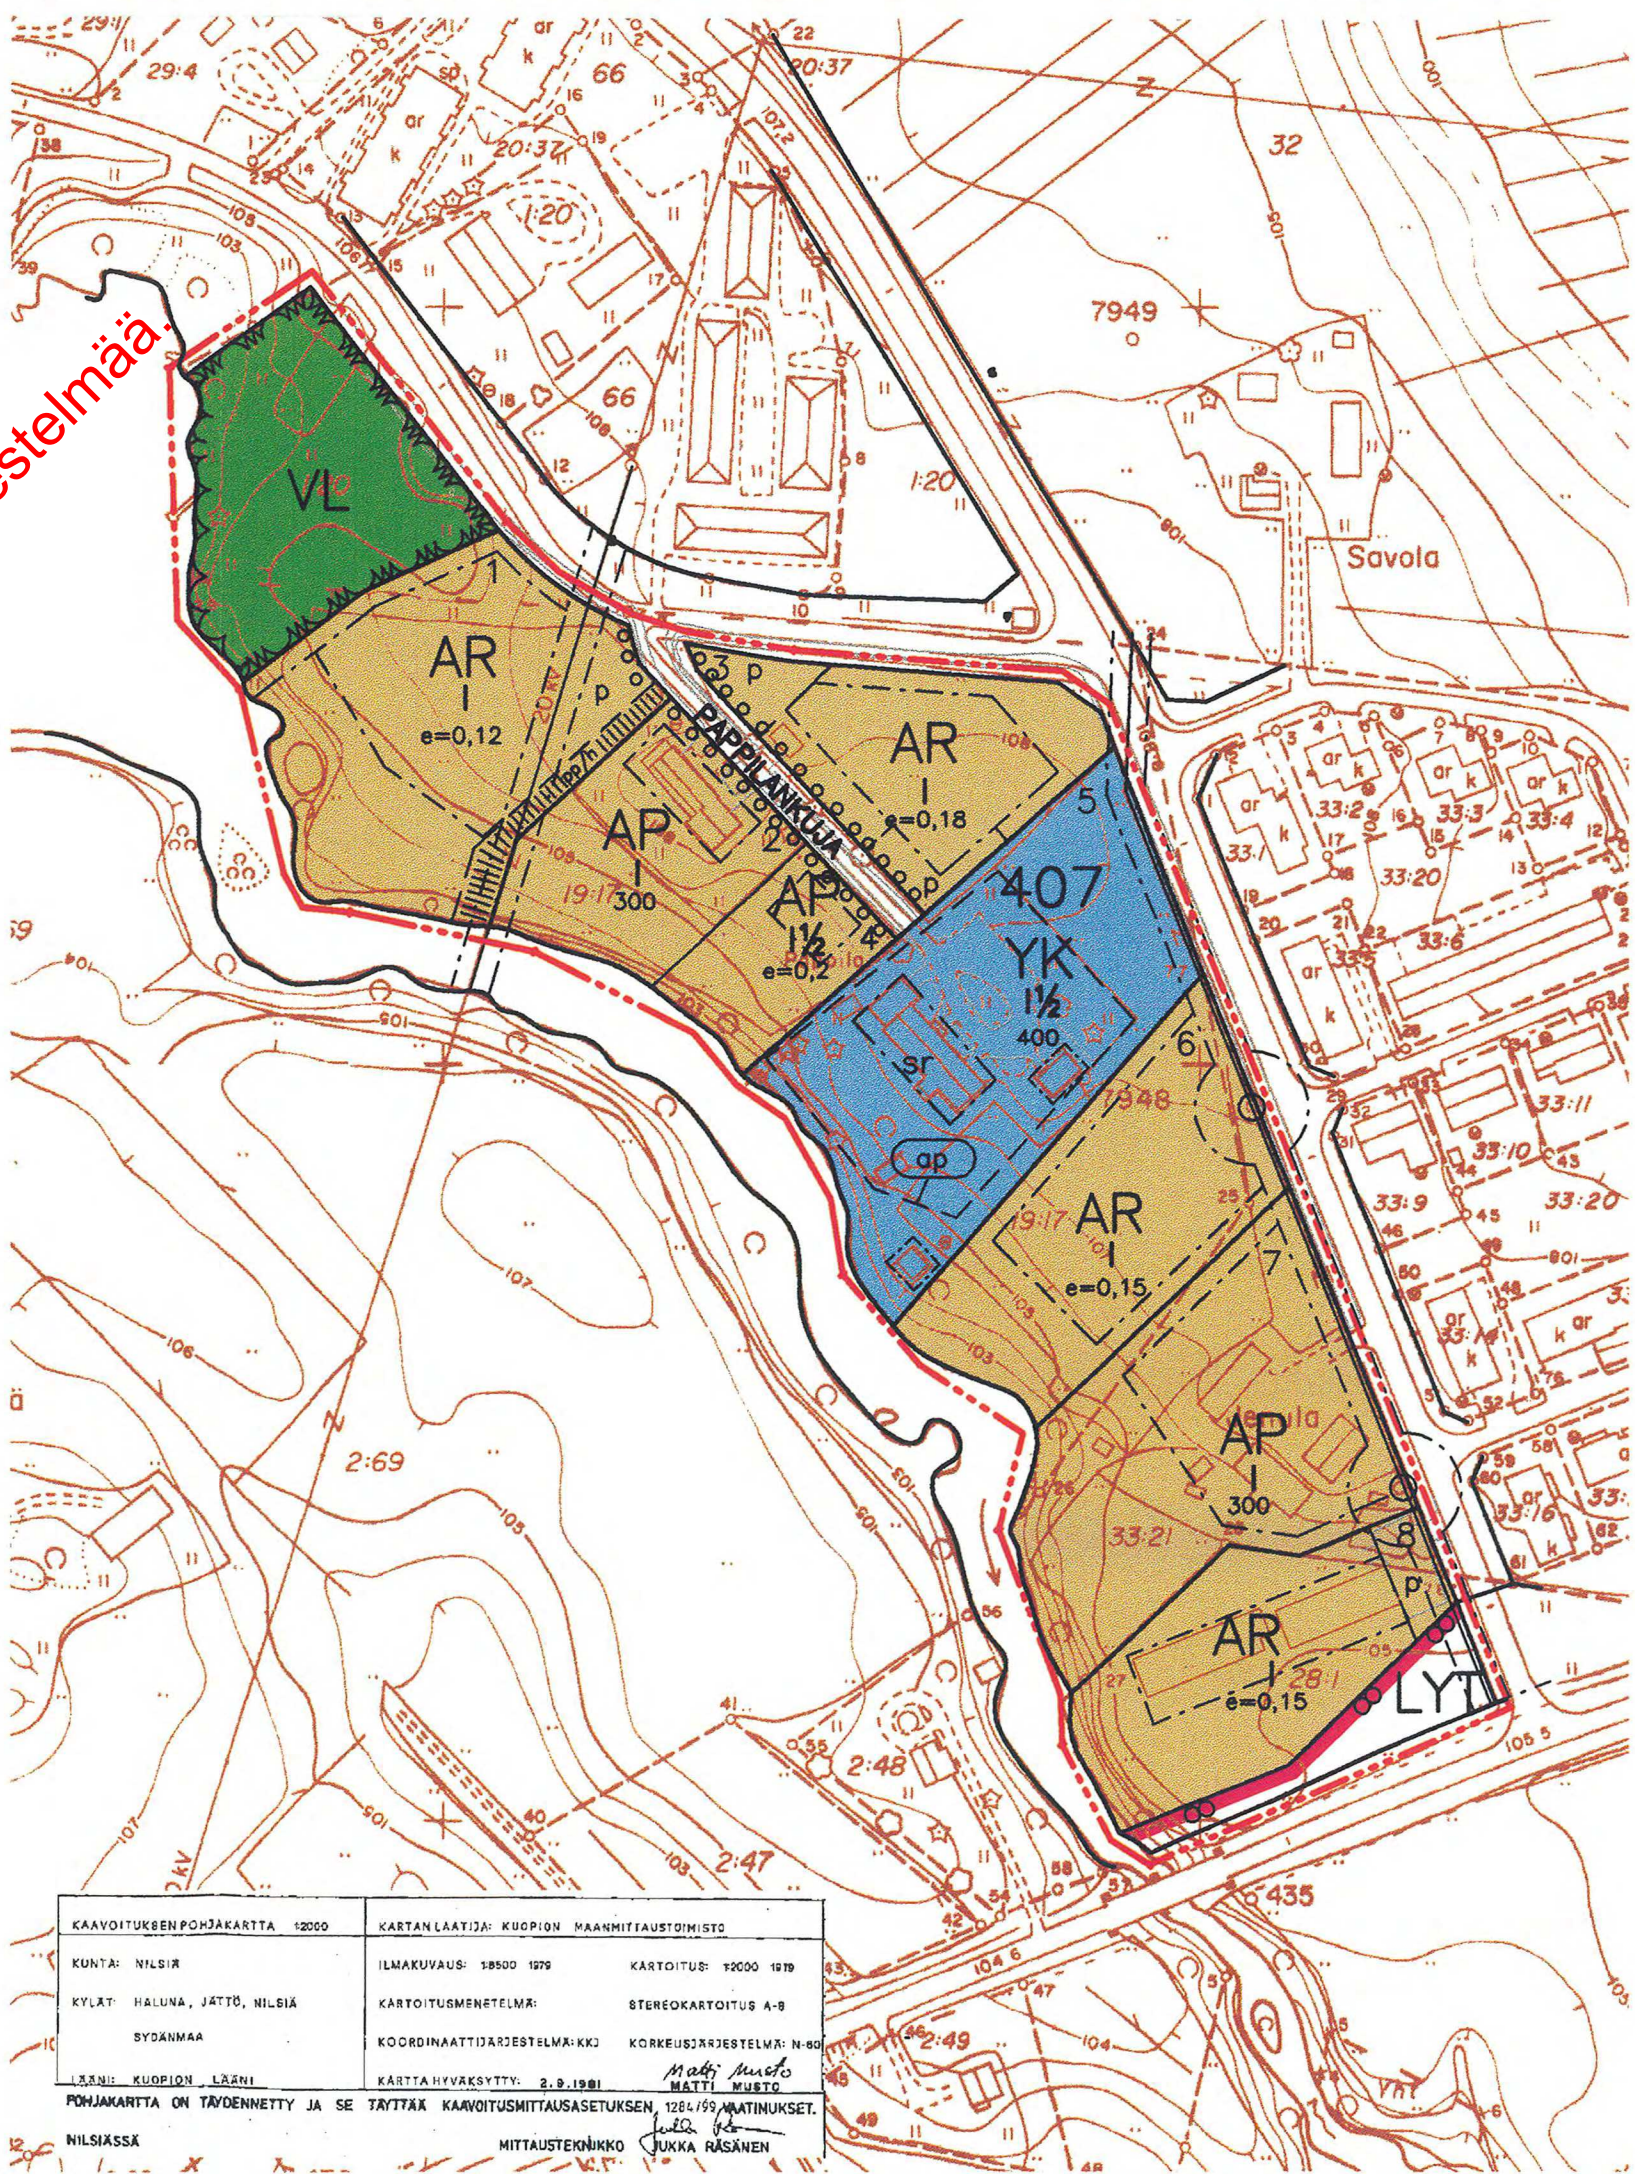

KAAVOITUKSEN PÖHJAKARTTA 1:2000		KARTAN LAATIJAT: KUOPION MAANMITTAUSTOIMISTO	
KUNTA: NILSIÄ		ILMAKUVAT: 19800 1970	
KYLÄ: HALUNA, JÄTTÖ, NILSIÄ		KARTTOITUS: 19200 1970	
SYDÄNMAA		KARTTOITUSMENETELMÄ: STEREOKARTTOITUS A-B	
LÄSNÄ: KUOPION LÄSNÄ		KOORDINAATTIJÄRJESTELMÄ: KKJ	
PÖHJAKARTTA ON TÄYDENNETTY JA SE TÄYTTÄÄ KAAVOITUSMITTAUSASETUKSEN, 1284/1999 MÄÄTÄMUKSET.		KORKEUSJÄRJESTELMÄ: N-80	
NILSIÄSSÄ		KARTTA HYVÄKSYTTY: 2.9.1981	
		MATTI MUSTO	
		JUKKA RÄSÄNEN	