



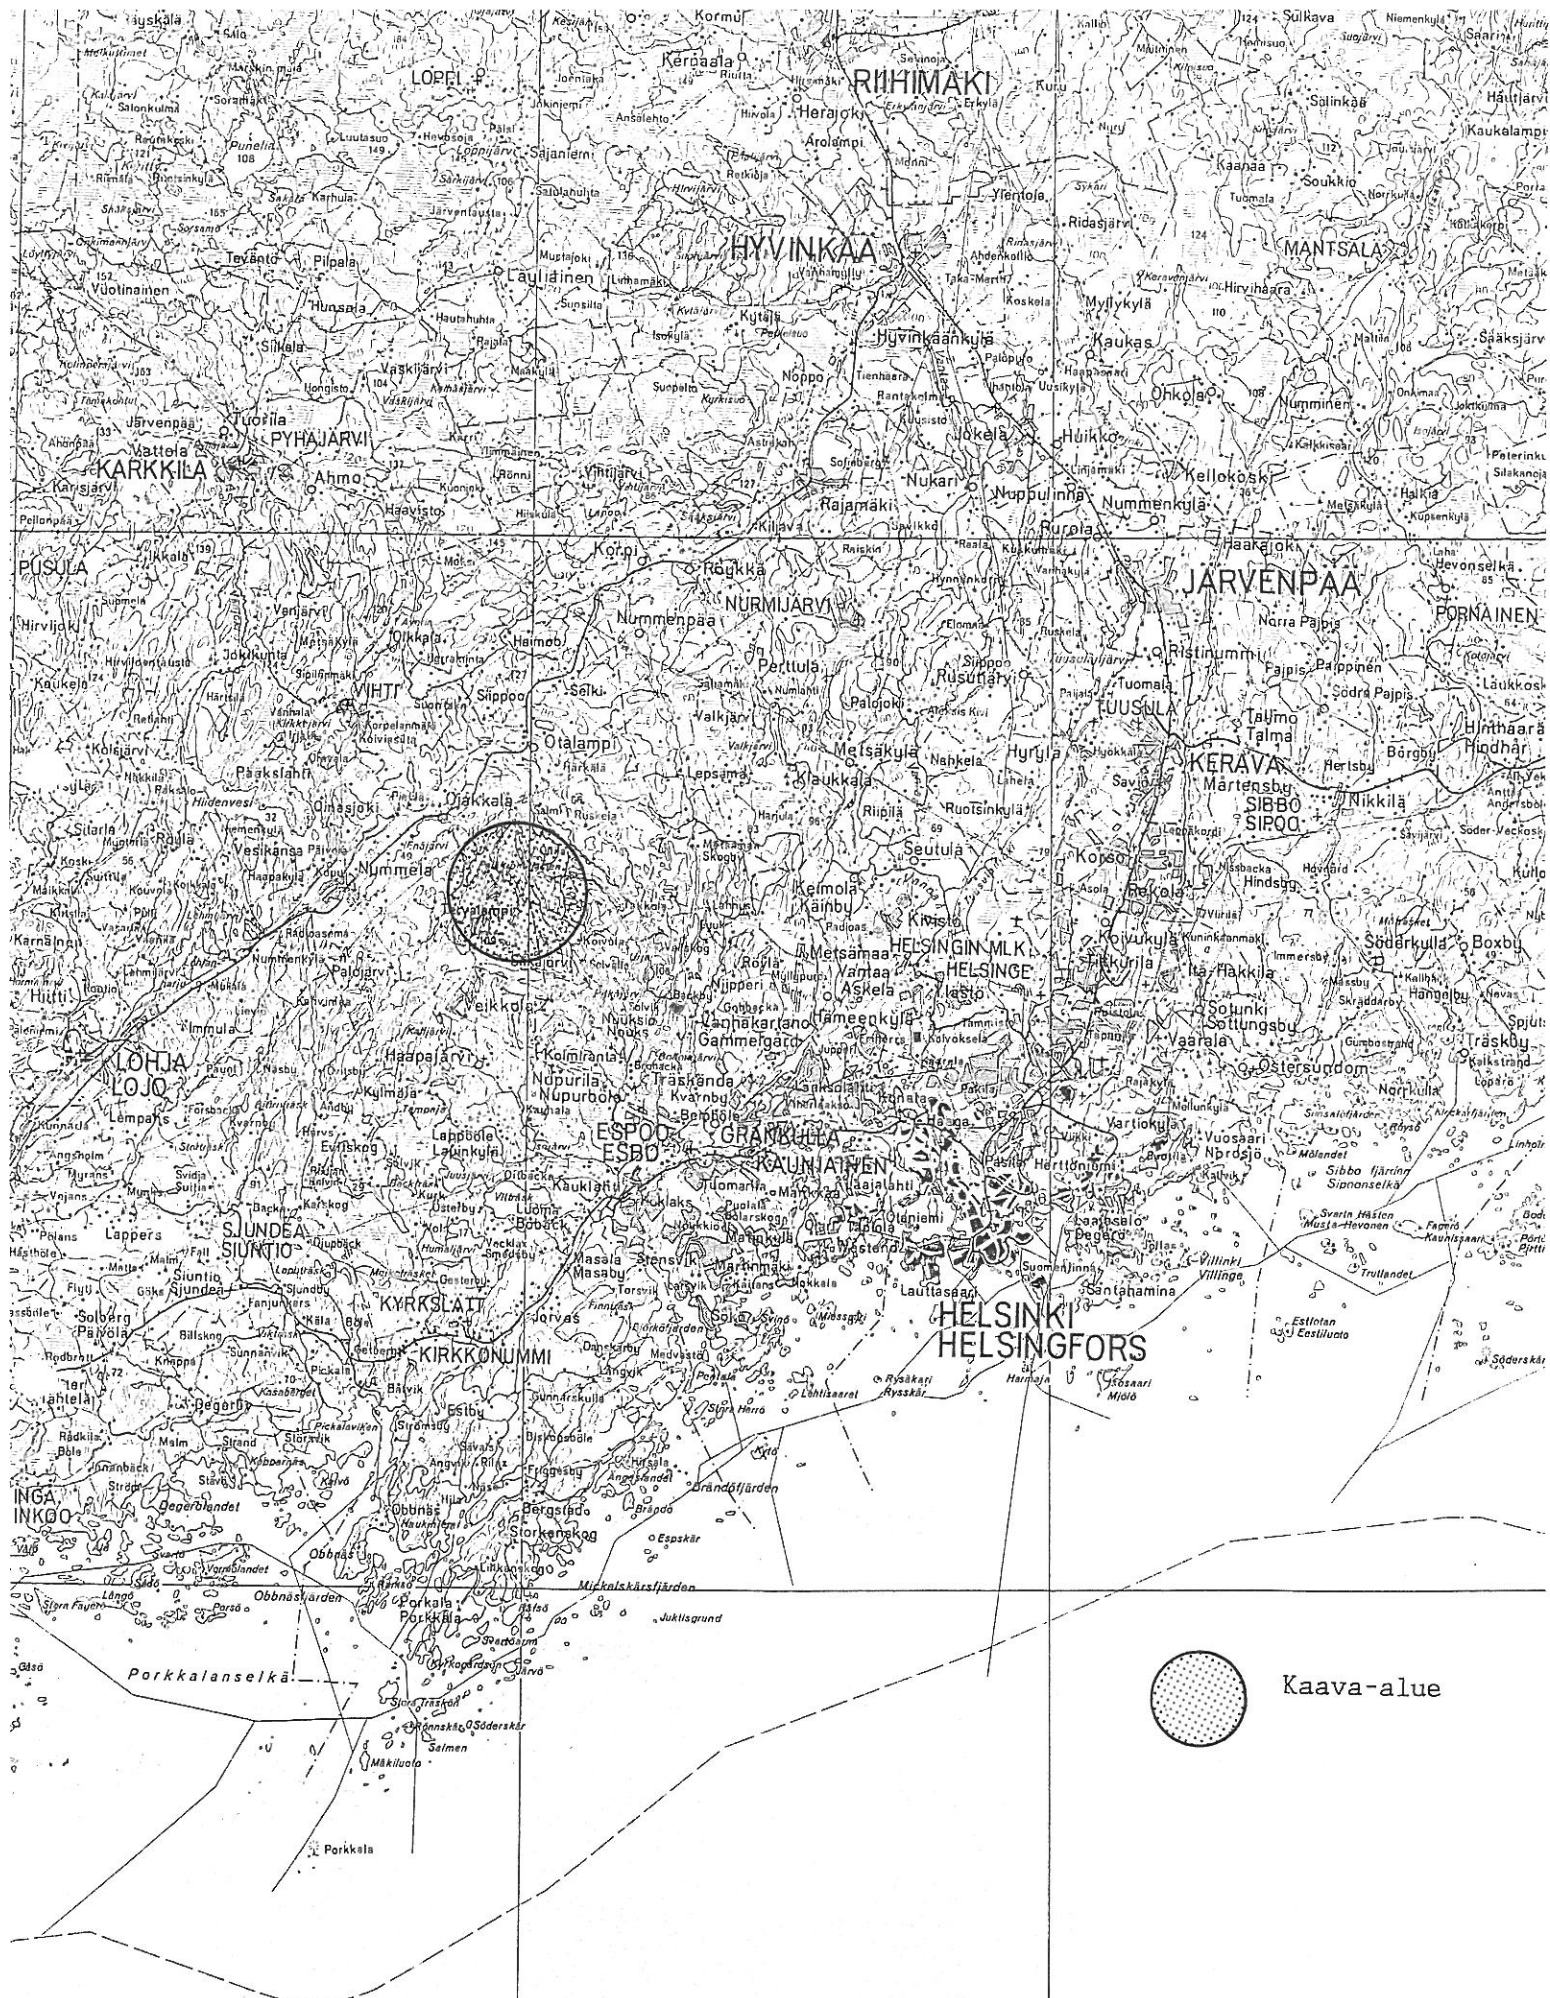

Kaava-alue


S u o m e n l a h t i
F i n s k a v i k e n

SIJAINTI

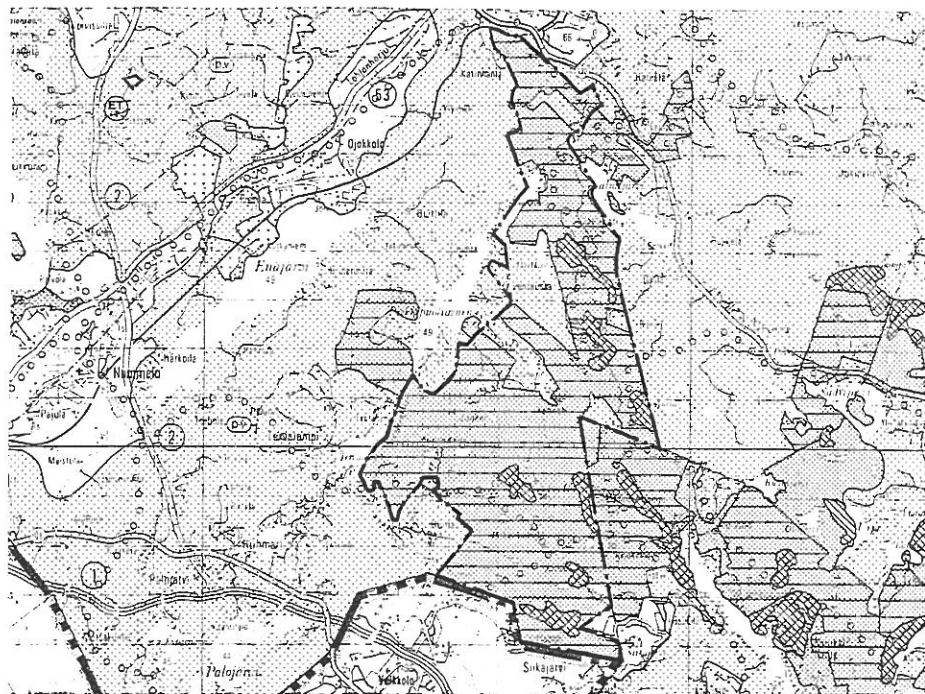


OTE SEUTUKAAVOJEN YHDISTelmäSTÄ

-  Virkistysalue, joka on tarkoitettu pääasiassa tehokasta retkeilytoimintaa varten (VI 2)
-  Maa- ja metsätalousvaltainen alue (M)
-  Suojelualue (SU)
- oooo Ohjeellinen ulkoilureitti

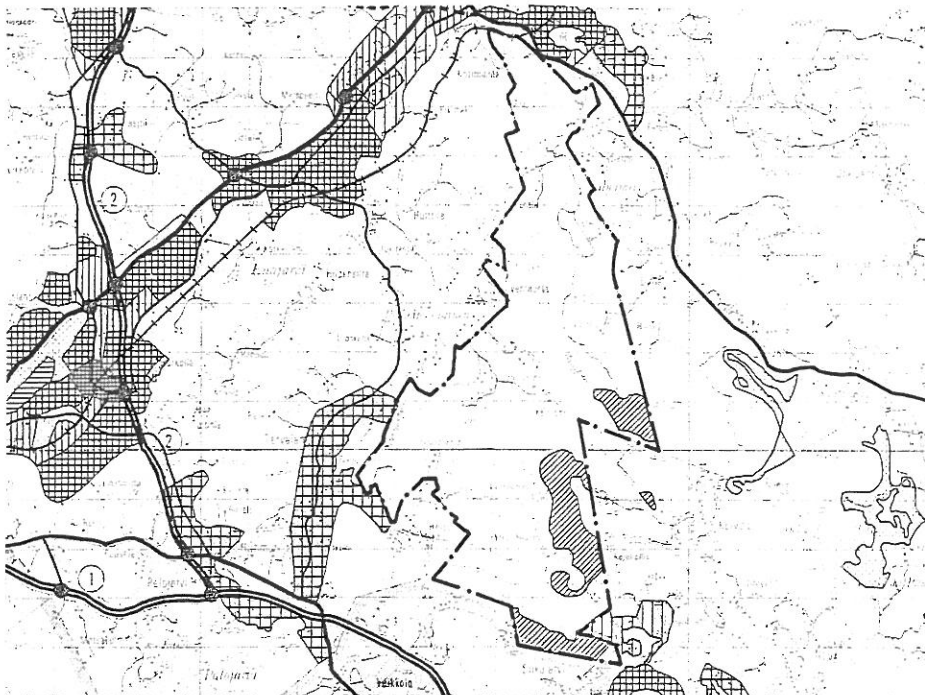

OTE TAAJAMASEUTUKAAVASTA

-  Suojelualue

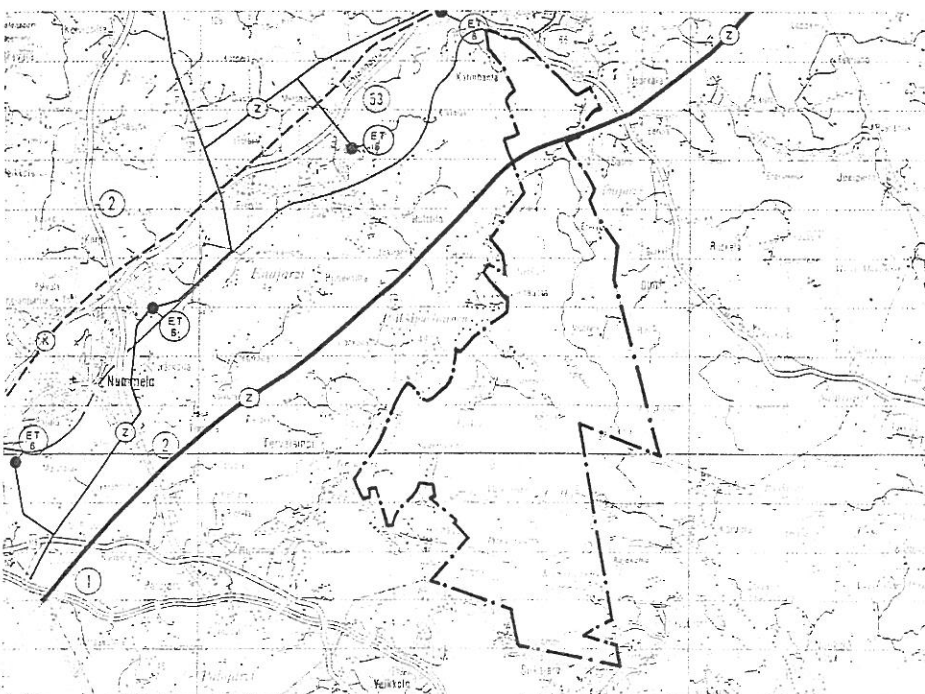

OTE ENERGIAHUOLLON SEUTUKAAVASTA

-  400 kV:n voimalinja

VIHTI yleiskaava -86


1:50 000


YLEISKAAVAMERKINNÄT JA SUUNNITTELUKÄYNNIT:


C	KESKUSTATOIMINTOJEN ALUE Alue on suunniteltava siten, että alueelle sijoitetaan kaupan, hallinnon ja muiden palvelutoimintojen tarvitsemia tiloja sekä rajoitettuihin asunto- ja tuotantotiloja.
AK	KERROSTALOVALTAINEN ASUNTOALUE Alue on suunniteltava siten, että - alueelle voidaan sijoittaa rajoitettuihin ympäristöön soveltuvia asuinrakennuksia ja palvelu- ja työtiloja. - alueen kerrosluvusta enintään 25% varataan liike- ja toimistotiloille.
AP-1	PIENTALOVALTAINEN ASUNTOALUE Alueen rakentamisen tulee perustua rakennuskaavaan. Alue on suunniteltava siten, että alueelle voidaan sijoittaa myös ympäristöä häiritsemättömiä palvelu- ja työtiloja.
AT	KYLÄKESKUKSEN ALUE Alue varataan kyläkeskustukselle ja sen tarvitsemille palvelu- ja työtiloille. Alue on osayleiskaavavaltainen ja muutoinen suunniteltava siten, että: - alueelle sijoitetaan asuinrakennuksia, kaupan ja palvelujen tarvitsemia tiloja, maa- ja metsätalouden tarvitsemia rakennuksia, ympäristöä häiritsemättömiä työtiloja. - rakennuspaikan pinta-ala voi olla alle 5000 m ² kuitenkin vähintään 1500 m ² , jos kunnanhallitus on lausunnonaan todennut, että vesihuolto on järjestettävissä ja että rakentaminen ei aiheuta vesien pilaantumista eikä vaikeuta vastaista kaavoitusta. - rakennusten sopeutumiseen maisemaan ja kyläkuvaan kiinnitetään erityisiä huomioita.
AP-2	PIENTALOVALTAINEN ASUNTOALUE (HAJA-ASUTUSALUEELLA) Alue varataan kyläkeskustukselle. Alue on osayleiskaavavaltainen ja muutoinen suunniteltava siten, että: - alueelle sijoitetaan enintään kahden perheen asuinrakennuksia, sekä maa- ja metsätalouden tarvitsemia rakennuksia. - rakennuspaikan pinta-ala voi olla alle 5000 m ² kuitenkin vähintään 2000 m ² , jos kunnanhallitus on lausunnonaan todennut, että vesihuolto on järjestettävissä ja että rakentaminen ei aiheuta vesien pilaantumista eikä vaikeuta vastaista kaavoitusta. - rakennusten sopeutumiseen maisemaan ja kyläkuvaan kiinnitetään erityisiä huomioita.
AM	MAATILOJEN TALOUSKESKUSTEN ALUE Alue on suunniteltava siten, että - alueelle sijoitetaan maa- ja metsätalouden tarvitsemia työtiloja ja enintään kahden perheen asuinrakennuksia. - rakennuspaikan pinta-ala voi olla alle 5000 m ² kuitenkin vähintään 2000 m ² , jos kunnanhallitus on lausunnonaan todennut, että vesihuolto on järjestettävissä ja että rakentaminen ei aiheuta vesien pilaantumista eikä vaikeuta vastaista kaavoitusta. - rakennusten sopeutumiseen maisemaan ja kyläkuvaan kiinnitetään erityisiä huomioita.
AV	ASUIN- JA KASVITARHAKENNUSTEN ALUE
P	PALVELUJEN JA HALLINNON ALUE
PY	JULKISTEN PALVELUJEN JA HALLINNON ALUE
PK	YKSITYISTEN PALVELUJEN JA HALLINNON ALUE
T	TEOLLISUUS- JA VARASTOALUE
TY	YMPÄRISTÖHÄIRIÖITÄ AIHEUTTAMATTOMAN TEOLLISUUDEN ALUE
VL	LÄHIVIRKISTYSALUE Alue on suunniteltava siten, että - se säilyy rakentamattomana - ympäristön- ja maisemanhoitoon kiinnitetään erityisiä huomioita.
VU	URHEILU- JA VIRKISTYSPALVELUJEN ALUE Alue on suunniteltava siten, että - alueelle sijoitetaan vain urheilu- ja virkistystoimintojen tarvitsemia tiloja. - ympäristön- ja maisemanhoitoon kiinnitetään erityisiä huomioita.
VR	RETKEILY- JA ULKOILUALUE Alue on suunniteltava siten, että - alueelle sijoitetaan yleisen retkeily- ja ulkoilutoiminnan tarvitsemia tiloja, rakennelmia ja laitteita. - maatalouden tarvitsemia talousrakennuksia. - ympäristön- ja maisemanhoitoon kiinnitetään erityisiä huomioita.
RA	LOMA-ASUNTOALUE Alue on suunniteltava siten, että - alueelle sijoitetaan loma-asuntoja ja niitä palvelevia yhteistiloja olemassaoleville tiloille sekä uusille pinta-aloilla vähintään 5000 m ² n suuruisia rakennuspaikoille. - alueelle varataan rantaa-alue virkistysalueeksi läpikulkuyhteyden turvaamiseksi. - rakennusten sopeutumiseen maisemaan kiinnitetään erityisiä huomioita.
RM	MATKAILUPALVELUJEN ALUE
RT	TELTTAILU- JA LEIRINTÄALUE
RP	RYHMÄPUUTARHA- JA PALSTANVILJELYALUE

M	MAA- JA METSÄTALOUSVALTAINEN ALUE Alueelle voidaan rakentaa rakennustilain 4 §:n mukaista haja-asutusta. Alue on suunniteltava siten, että - erityisesti syistä rakennuspaikan pinta-ala voi olla alle 5000 m ² kuitenkin vähintään 2000 m ² , jos kunnanhallitus on lausunnonaan todennut, että rakentaminen ei aiheuta vastaista kaavoitusta. - alle 30 metriä leveiden ja pinta-aloillaan alle 4 ha:n suuruisen vesistöjen rannoille ei sijoiteta uutta asutusta.
MT	MAA- JA METSÄTALOUSALUE Alue on tarkoitettu tehokkaan maa- ja metsätalouden harjoittamiseen. Alueelle voidaan rakentaa rakennustilain 4 §:n mukaista haja-asutusta. Alue on suunniteltava siten, että - erityisesti syistä rakennuspaikan pinta-ala voi olla alle 5000 m ² kuitenkin vähintään 2000 m ² , jos kunnanhallitus on lausunnonaan todennut, että rakentaminen ei aiheuta vastaista kaavoitusta. - pelto- ja metsätilat rakentamattomia. - rakentaminen sijainnillaan liittyy olemassaoleviin tilakeskukseen. - rakennusten sopeutumiseen maisemaan kiinnitetään erityisiä huomioita.
MU	MAA- JA METSÄTALOUSVALTAINEN ALUE, JOLLA ON ULKOILUN OHJAAJAMISTARVETTA JA YMPÄRISTÖARVOJA Alueelle voidaan rakentaa rakennustilain 4 §:n mukaista haja-asutusta. Alue on suunniteltava siten, että - pelto- ja metsätilat rakentamattomia. - rakennusten sopeutumiseen maisemaan kiinnitetään erityisiä huomioita. - rantaa-alueella jää vähintään 1/3 kunkin tilan tai useampien tilojen yhteenlasketusta käytökelpoisesta rantaviivasta jokamiehenoikeudella käytettävissä olevaksi rakentamattomaksi vapaa-alueeksi. - yleisranta-alueet lomarakennukset sijoitetaan vähintään 50 m:n etäisyydelle rantaviivasta. - alle 30 metriä leveiden ja pinta-aloillaan alle 4 ha:n suuruisen vesistöjen rannoille ei sijoiteta uutta asutusta. - rakennuspaikan koko on vähintään 5000 m ² . - ympäristön säilymiseen mahdollisimman luonnonmukaisena kiinnitetään erityisiä huomioita.
MU-1	MAA- JA METSÄTALOUSVALTAINEN ALUE, JOLLA ON YMPÄRISTÖARVOJA Alueelle voidaan rakentaa rakennustilain 4 §:n mukaista haja-asutusta. Alue on suunniteltava siten, että - pelto- ja metsätilat rakentamattomia. - rakennusten sopeutumiseen maisemaan kiinnitetään erityisiä huomioita. - alle 30 metriä leveiden ja pinta-aloillaan alle 4 ha:n suuruisen vesistöjen rannoille ei sijoiteta uutta asutusta. - rakennuspaikan koko on vähintään 5000 m ² . - ympäristön säilymiseen mahdollisimman luonnonmukaisena kiinnitetään erityisiä huomioita.
W	VESIALUE
	KUNNANRAJA
	YLEISKAAVA-ALUEEN RAJA
	ALUEEN RAJA
	MOOTTORITIE TAI MOOTTORILIKENNETIE
	VALTA- TAI KANTATIE
	SEUDULLINEN TIE TAI KOKOOJATIE Merkintä sisältää kevyenliikenteen väylän varauksen.
	YHDYSTIE Merkintä sisältää kevyenliikenteen väylän varauksen.
	HISTORIALISESTI ARVOKAS TIE
	LIIKKENNEMELUNTORJUNTAMÄÄRÄYKSET Alue on suunniteltava siten, että - asuinrakennuksia ei sijoiteta 1. 150 m ja avoimessa maastossa 200 m lähemmäksi moottoritie- tai moottoriliikennetietä 2. 100 m ja avoimessa maastossa 150 m lähemmäksi valta- tai kantatietä. 3. 50 m lähemmäksi seudullista- tai kokoojatie. 4. 30 m ja avoimessa maastossa 50 m lähemmäksi yhdystietä.
	LIITTYMÄ
	ERITASOLIITTYMÄ
	ERITASORISTEYS ILMAN LIITTYMÄÄ
	RAUTATIE
	ERI LIKKENNUMUOTOJEN TASORISTEYS
	ERI LIKKENNUMUOTOJEN ERITASORISTEYS
	OHJEELLINEN ULKOILUREITTI
	KEVYENLIKENTEEN REITTI
	KEVYENLIKENTEEN/ULKOILUREITIN JA MUUN LIIKENTEEN ERITASORISTEYS
	VENEVALKAMA TAI UIMARANTA-ALUE TAI MAIHINNOUSPAIKKA


L	LIIKENNEALUE
LA	RAUTATIELIIKENTEEN ALUE
LL	LENTOLIIKENTEEN ALUE
LV	VESILIIKENTEEN ALUE
LV-1	MAIHINNOUSPAIKKA JA TAI VENEVALKAMA
E	ERITYISALUE
ET	YHDYSKUNTATEKNISEN HUOLLON ALUE
EK	KAATOPAIKKA-ALUE
EH	HAUTAUSMAA-ALUE
EA	AMPUMARATA-ALUE
ET	VEDENOTTAMO, PUMPPAAMO, PUHDISTAMO, TIETOLIIKENTEEN ALUE
EO/oluen johtoyhteisö osoittava merkki	MAANKAMARAN AINESTEN OTTOALUE Aineiden oton päätyttyä on noudatettava jälkikäytön osoittavan maankäytömerkinnän suunnittelumääräyksiä.
SL	LUONNONSUOJELUALUE Luonnonsuojelun nojalla rauhoitettu tai rauhoitettavaksi tarkoitettu luonnon- tai linnustonsuojelualue.
SM	MUINAISUUSALUE Muinaismuistolain nojalla rauhoitettu muinaismuistomerkin suojelualue.
/S	SUOJELUKOHDE
	ALUE, JONKA KULTTUURIHISTORIAALISESTI ARVOKAS RAKENNUSKANTA JA YMPÄRISTÖ SÄILYTETÄÄN Alue on suunniteltava siten, että - rakentaminen rakennustalteen ja sijainnillaan liittyy kyläkuvaan, olemassaoleviin tilakeskuksiin, rakennuskantaan ja ympäristöön. - olemassaolevat kulttuurihistoriallisesti tai rakennushistoriallisesti merkittävät rakennukset ja rakenteet, tiestö sekä puusto ja muu kasvillisuus säilyvät. - pelto- ja metsätilat rakentamattomia.
	MERKITÄVÄ KULTTUURIARVOKAS-ALUE Alue on kulttuurihistoriallisesti ja maisemallisesti merkittävä kokonaisuus. Alue on suunniteltava siten, että - rakentaminen rakennustalteen ja sijainnillaan liittyy kyläkuvaan, olemassaoleviin tilakeskuksiin, rakennuskantaan ja ympäristöön. - olemassaolevat kulttuurihistoriallisesti tai rakennushistoriallisesti merkittävät rakennukset ja rakenteet, tiestö sekä puusto ja muu kasvillisuus säilyvät. - pelto- ja metsätilat rakentamattomia.
	JOHTO TAI LINJA Alue varataan päävoimansiirto- ja johtolinjoille (100-400 kV). Merkintä osoittaa keskinäisen alueesta, joka varataan sähkön siirtoa varten.
	VEDENOTTAMON LÄHISUOJA -ALUE Alue on suunniteltava siten, että - alueelle ei sijoiteta mitään toimintaa, joka voi huonontaa ottamosta saatavan veden laatua. - alueelle välitetään sijoitustalteen uutta rakentamista, mikä ei liity vedenottamon toimintaan.
	VEDENOTTAMON KAUKOSUOJA-ALUE Alue on suunniteltava siten, että - alueelle ei sijoiteta toimintaa, joka voi huonontaa ottamosta saatavan veden laatua tai vähentää sen määrää.
	POHJAVEDEN KERTYMÄALUE Alue on suunniteltava siten, että - alueella välitetään pohjaveden laatuun ja määrään vaikuttavien toimenpiteiden.
	SELVITYSALUE Alueen maankäyttö selvitetään erikseen yksityiskohtaisemalla suunnittelulla.

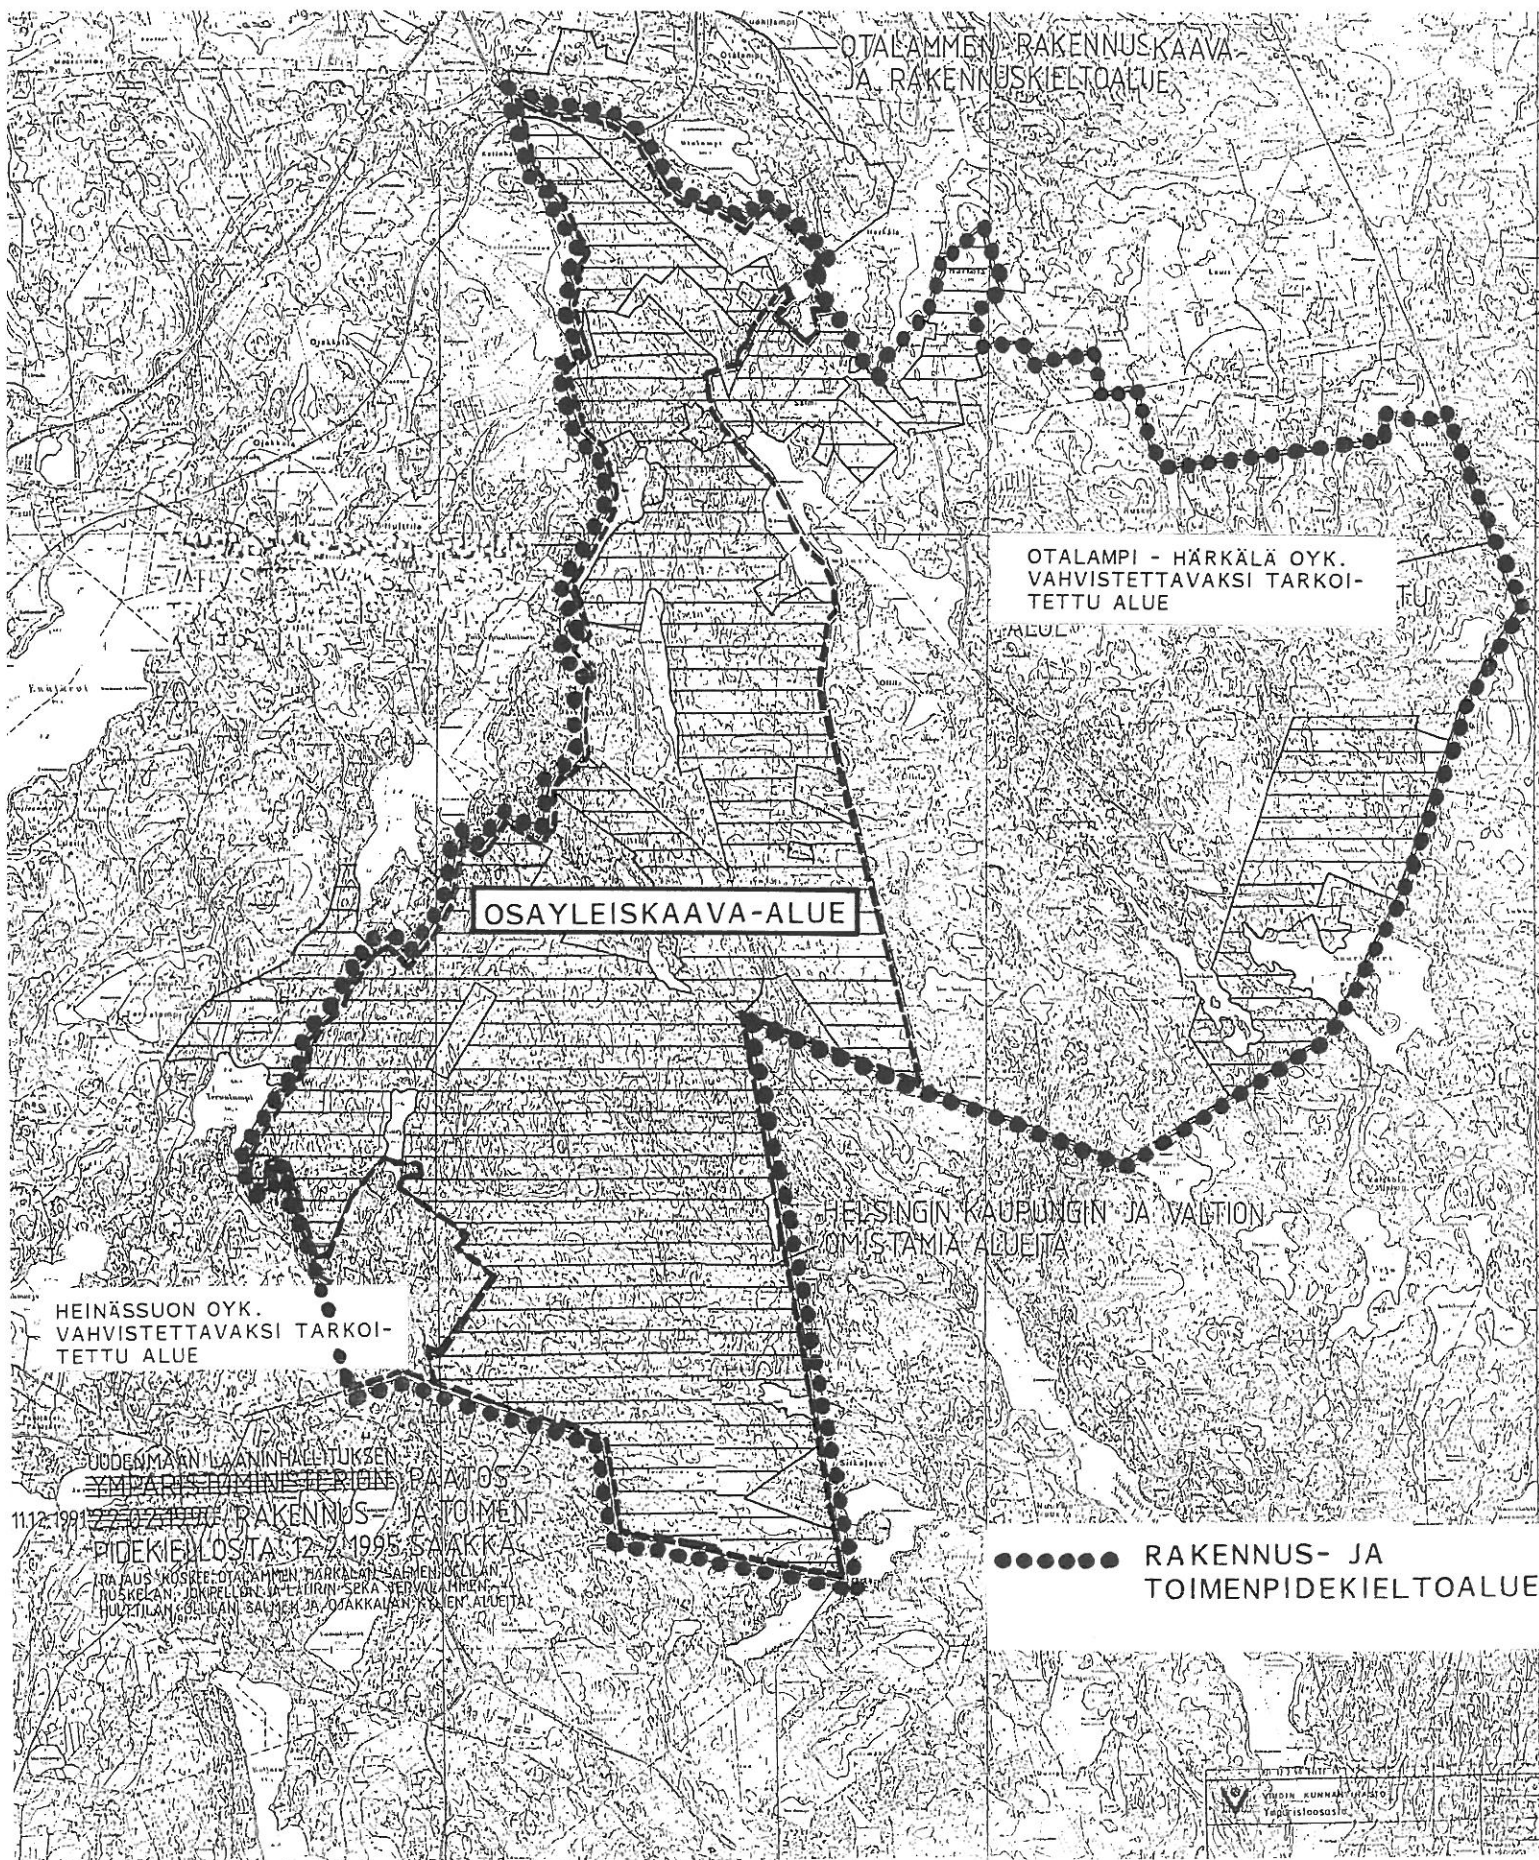

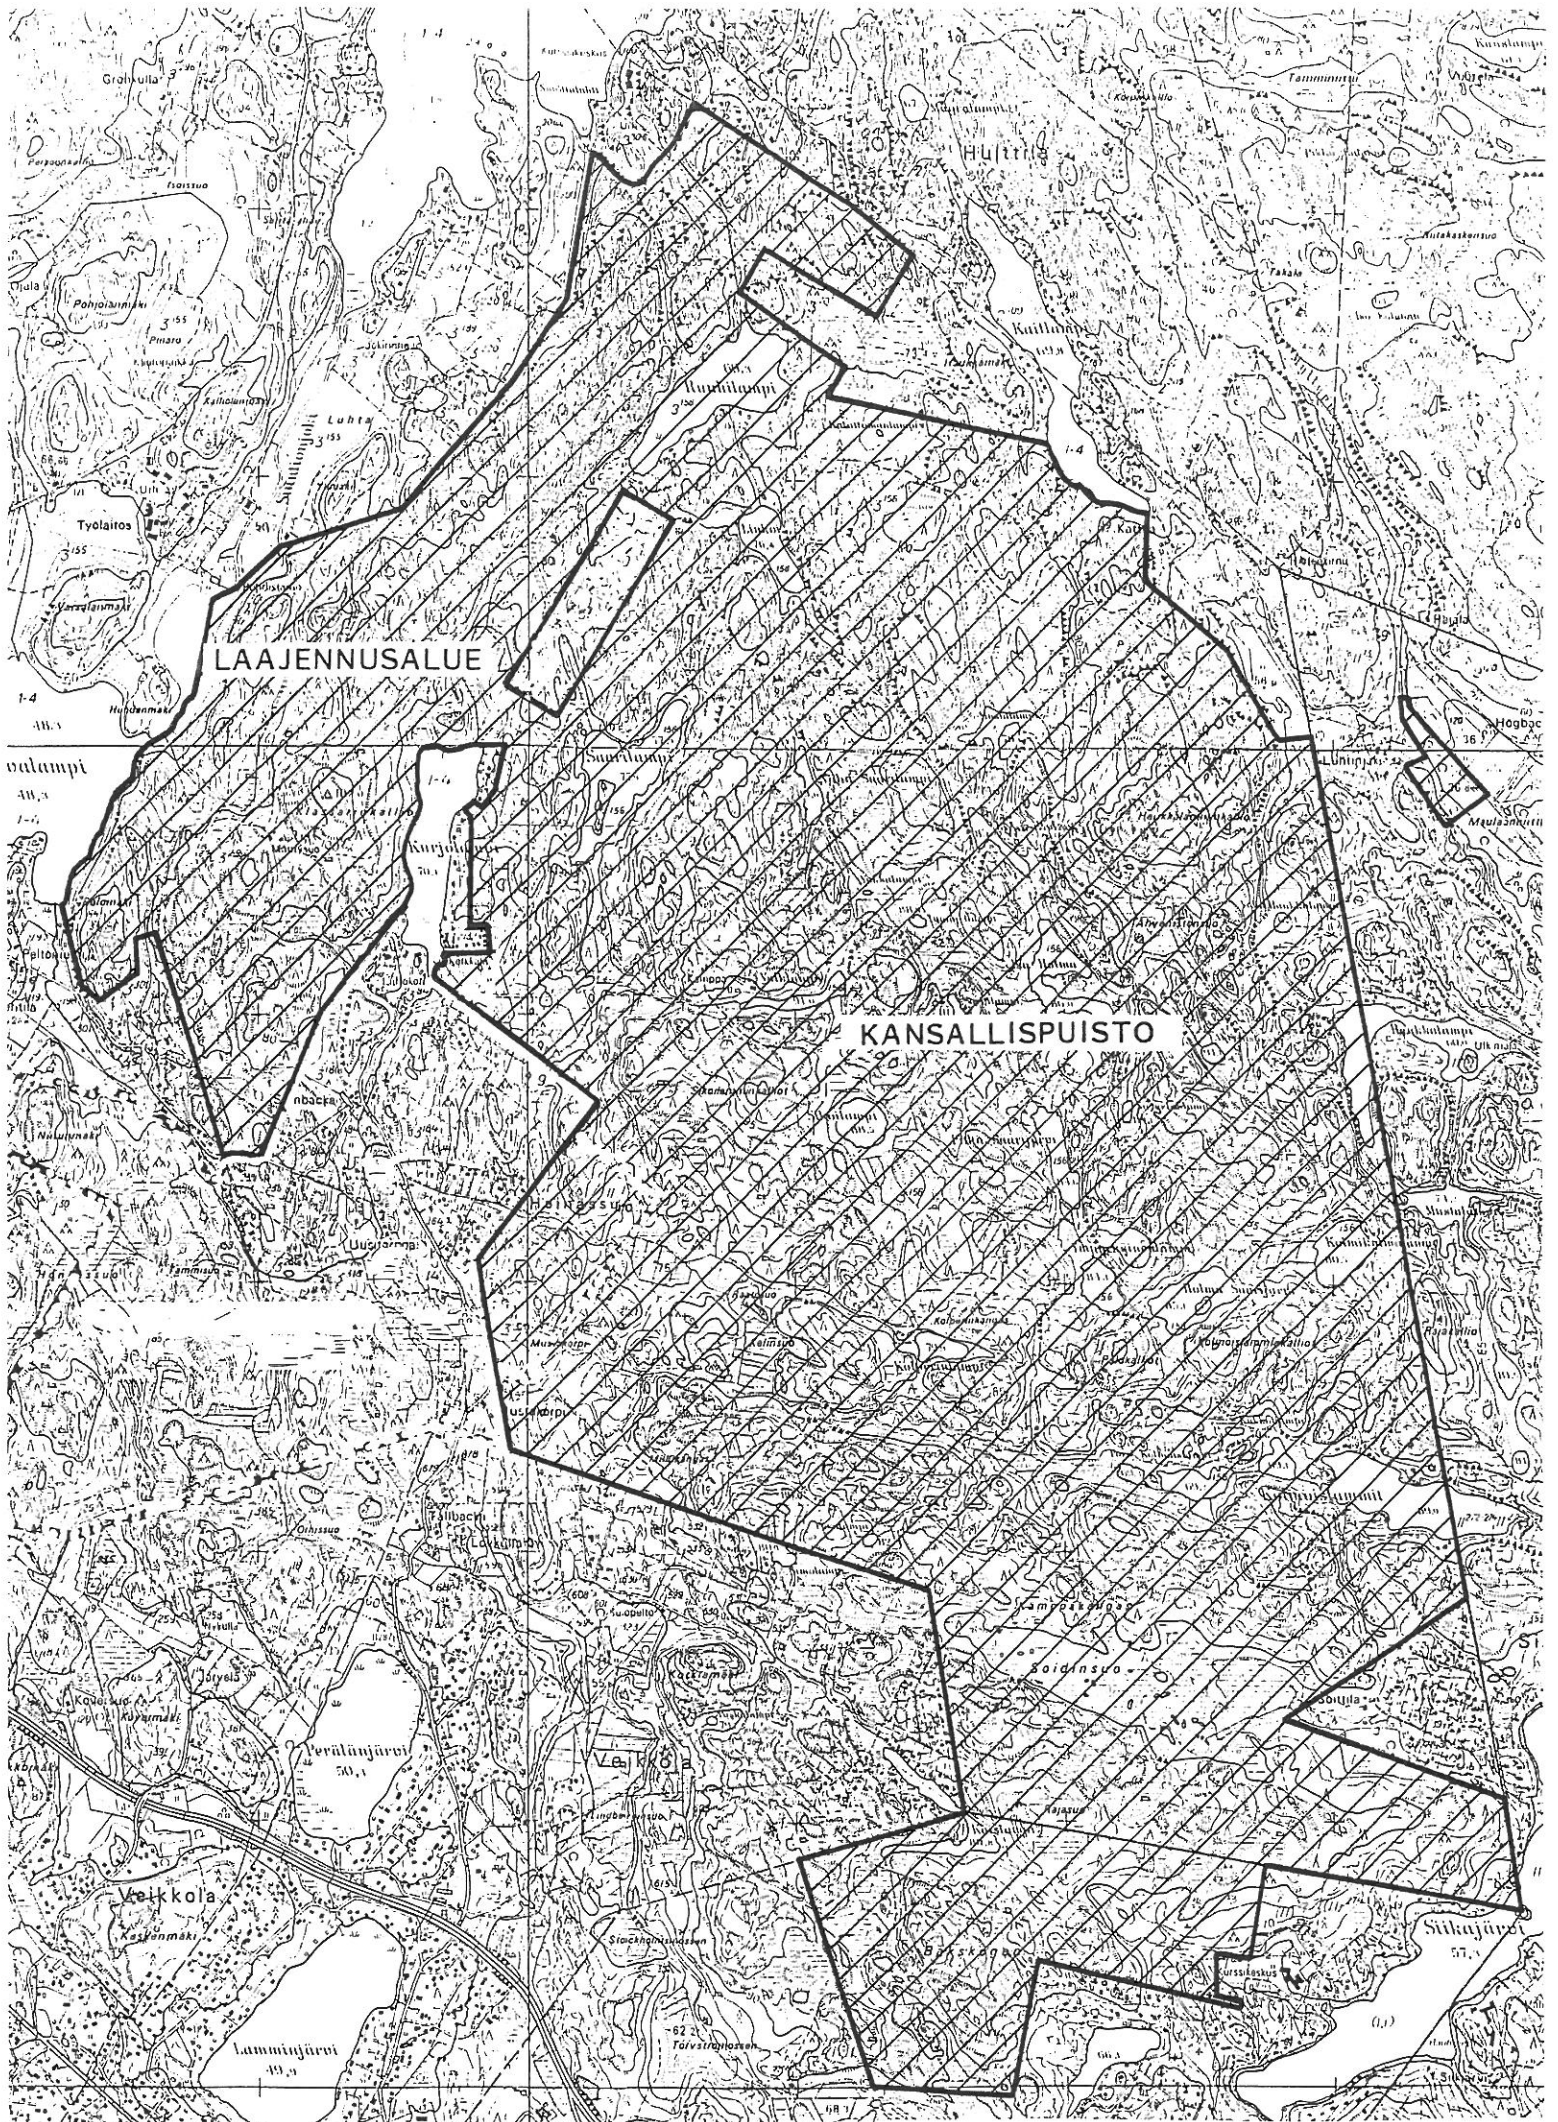

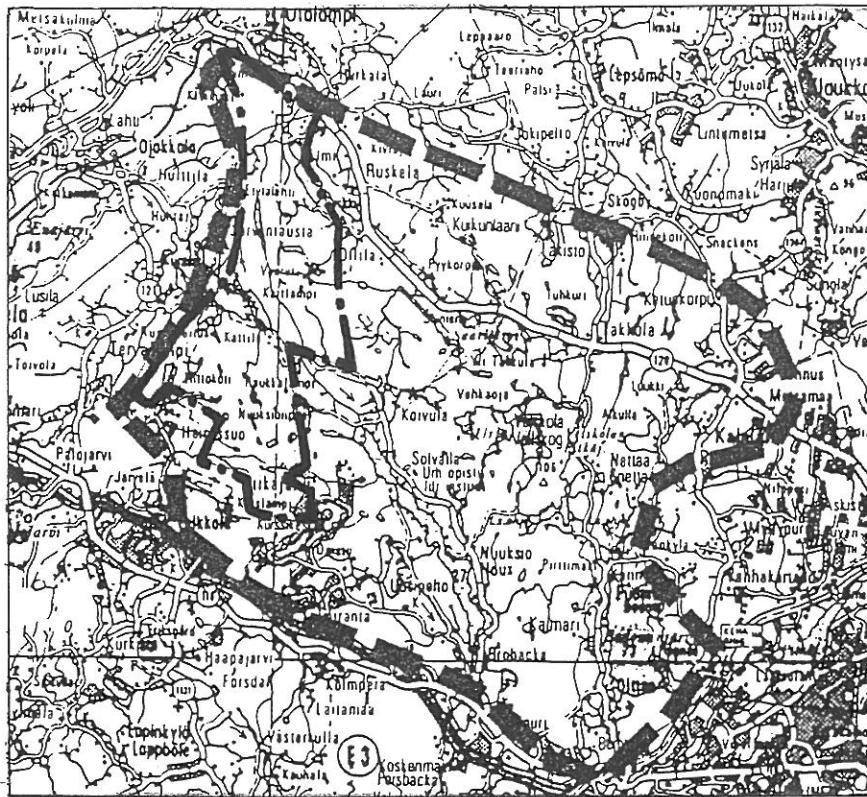



VALTIONEUVOSTON PERIAATEPÄÄTÖKSEN MUKAINEN ALUE



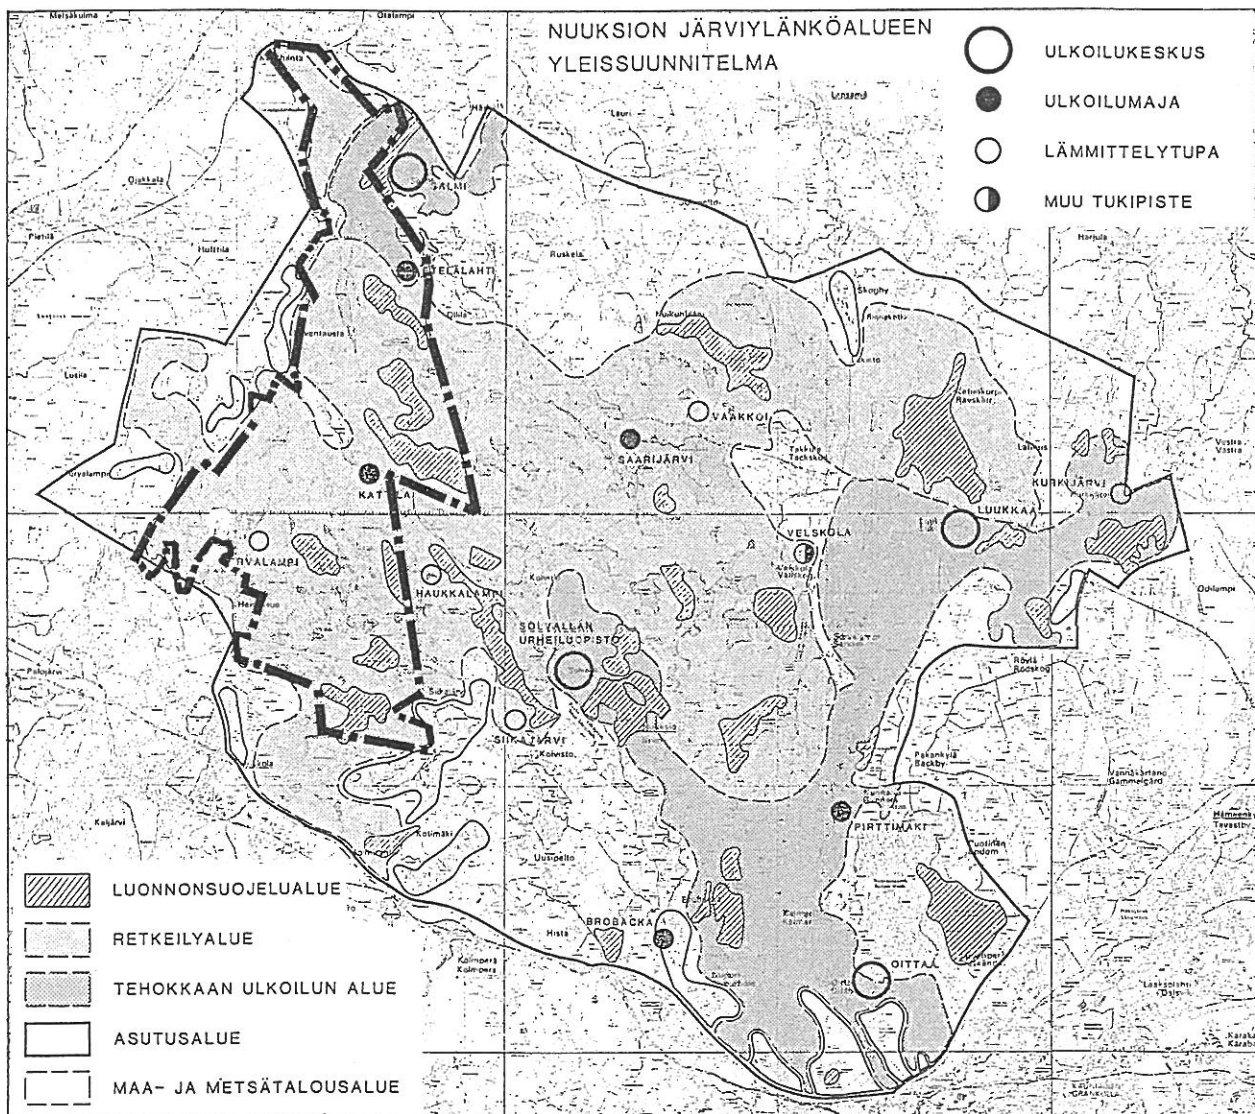



NUUKSION JÄRVIYLÄNTÖALUEEN YLEISSUUNNITELMA


-  VALTIO
 HELSINKI
 VANTAA
 YRITYS, YHTEISÖ
 YKSITYINEN

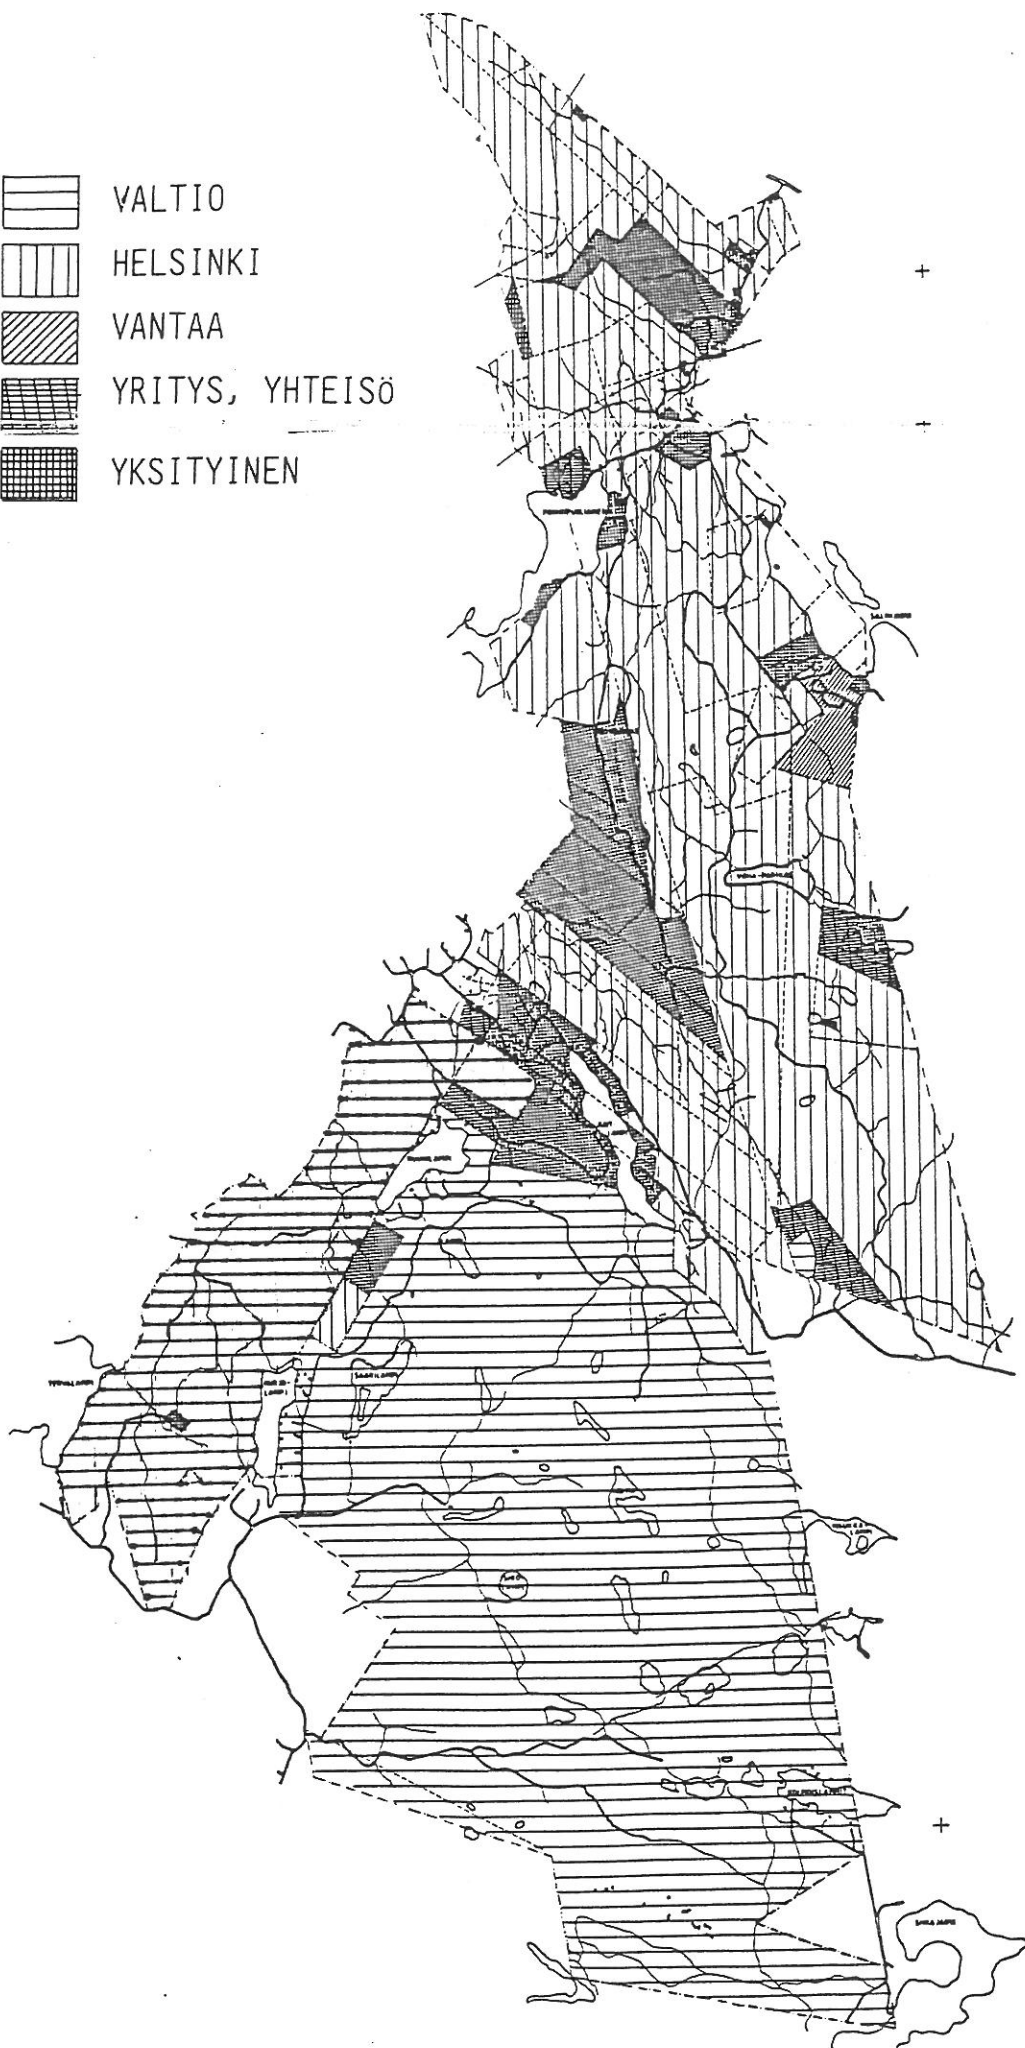

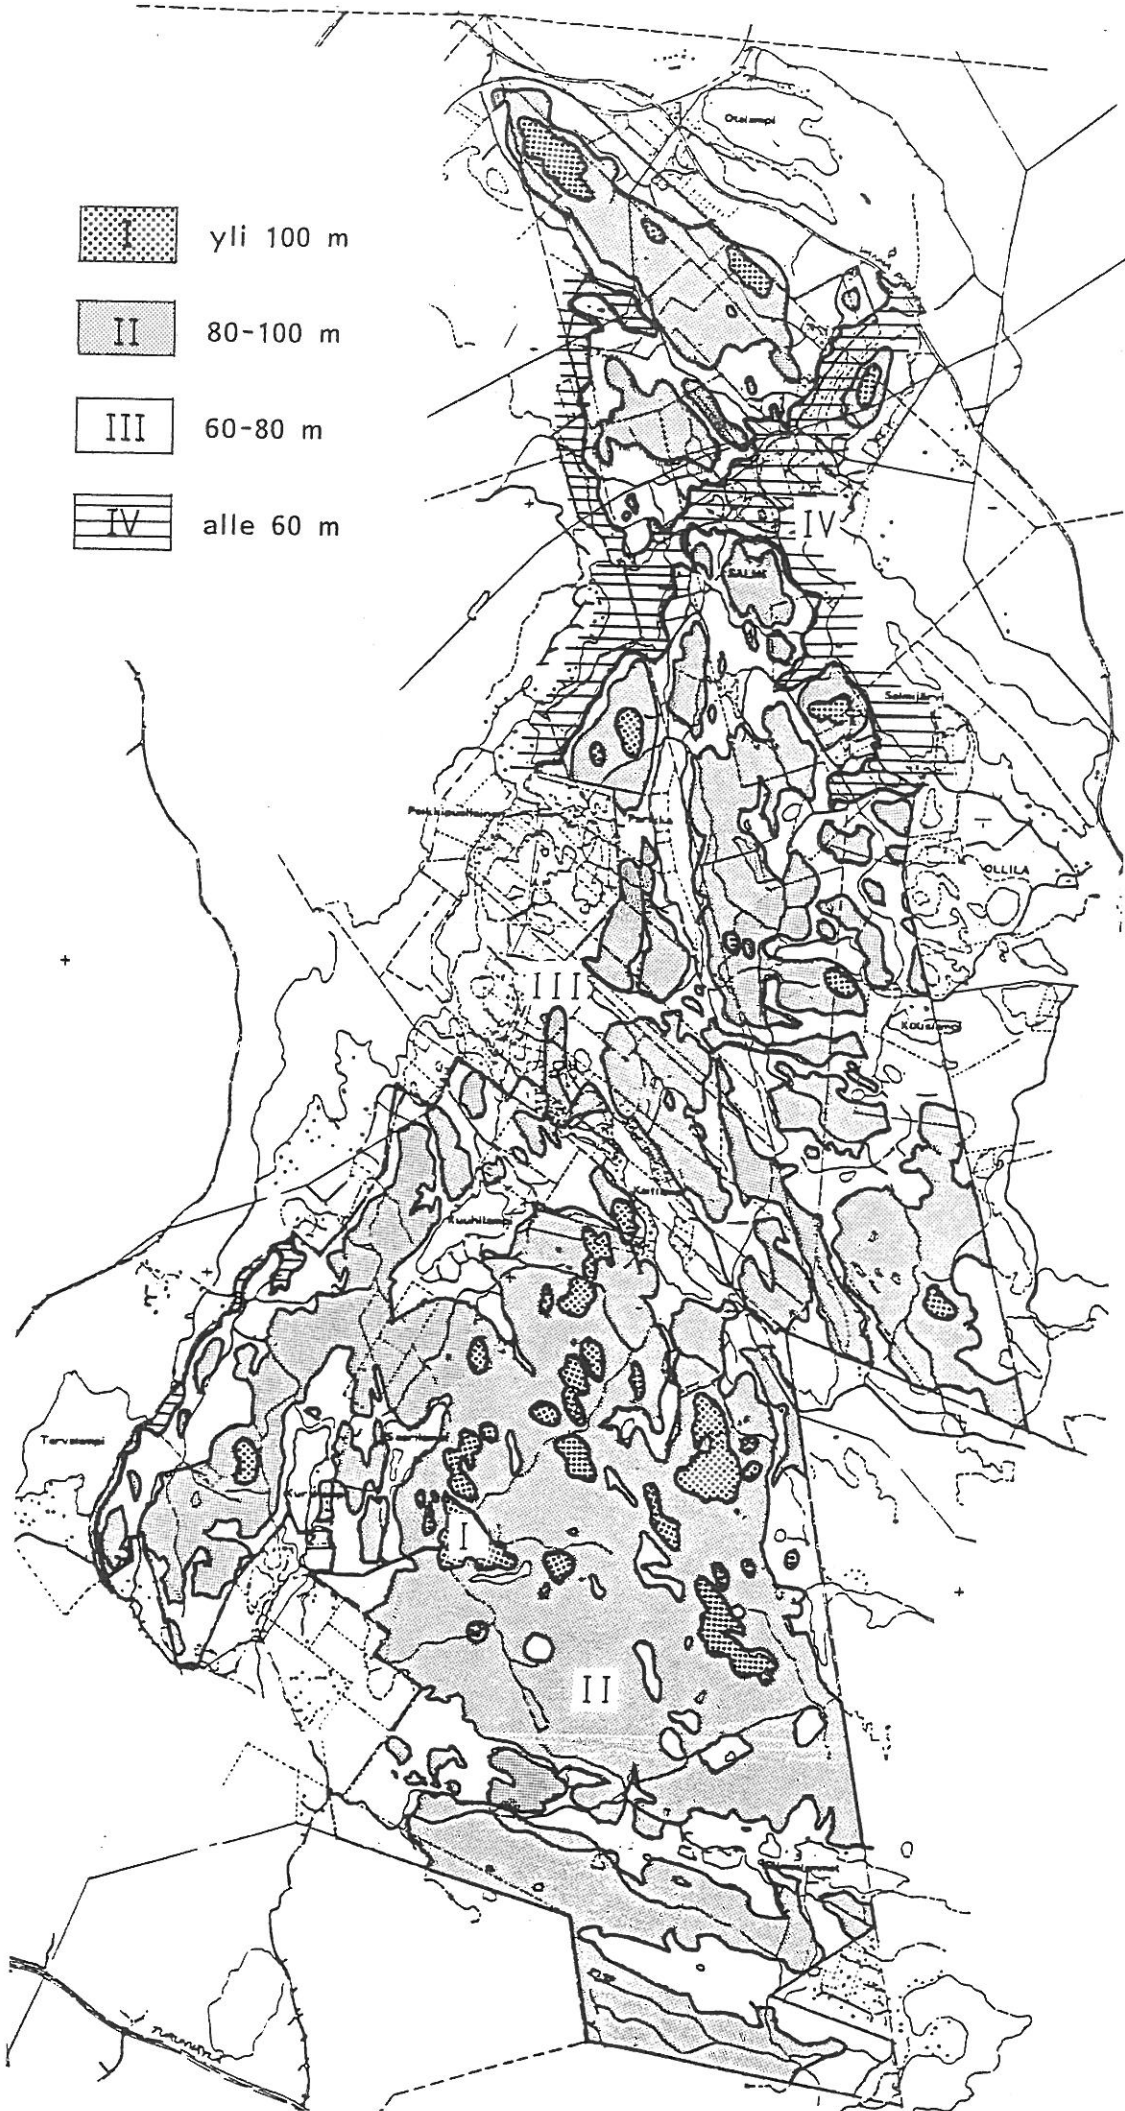

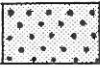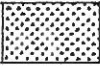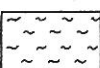-  avokallio
-  sora
-  moreeni
-  hiekka
-  hieta
-  hiesu
-  savi
-  eloperäinen

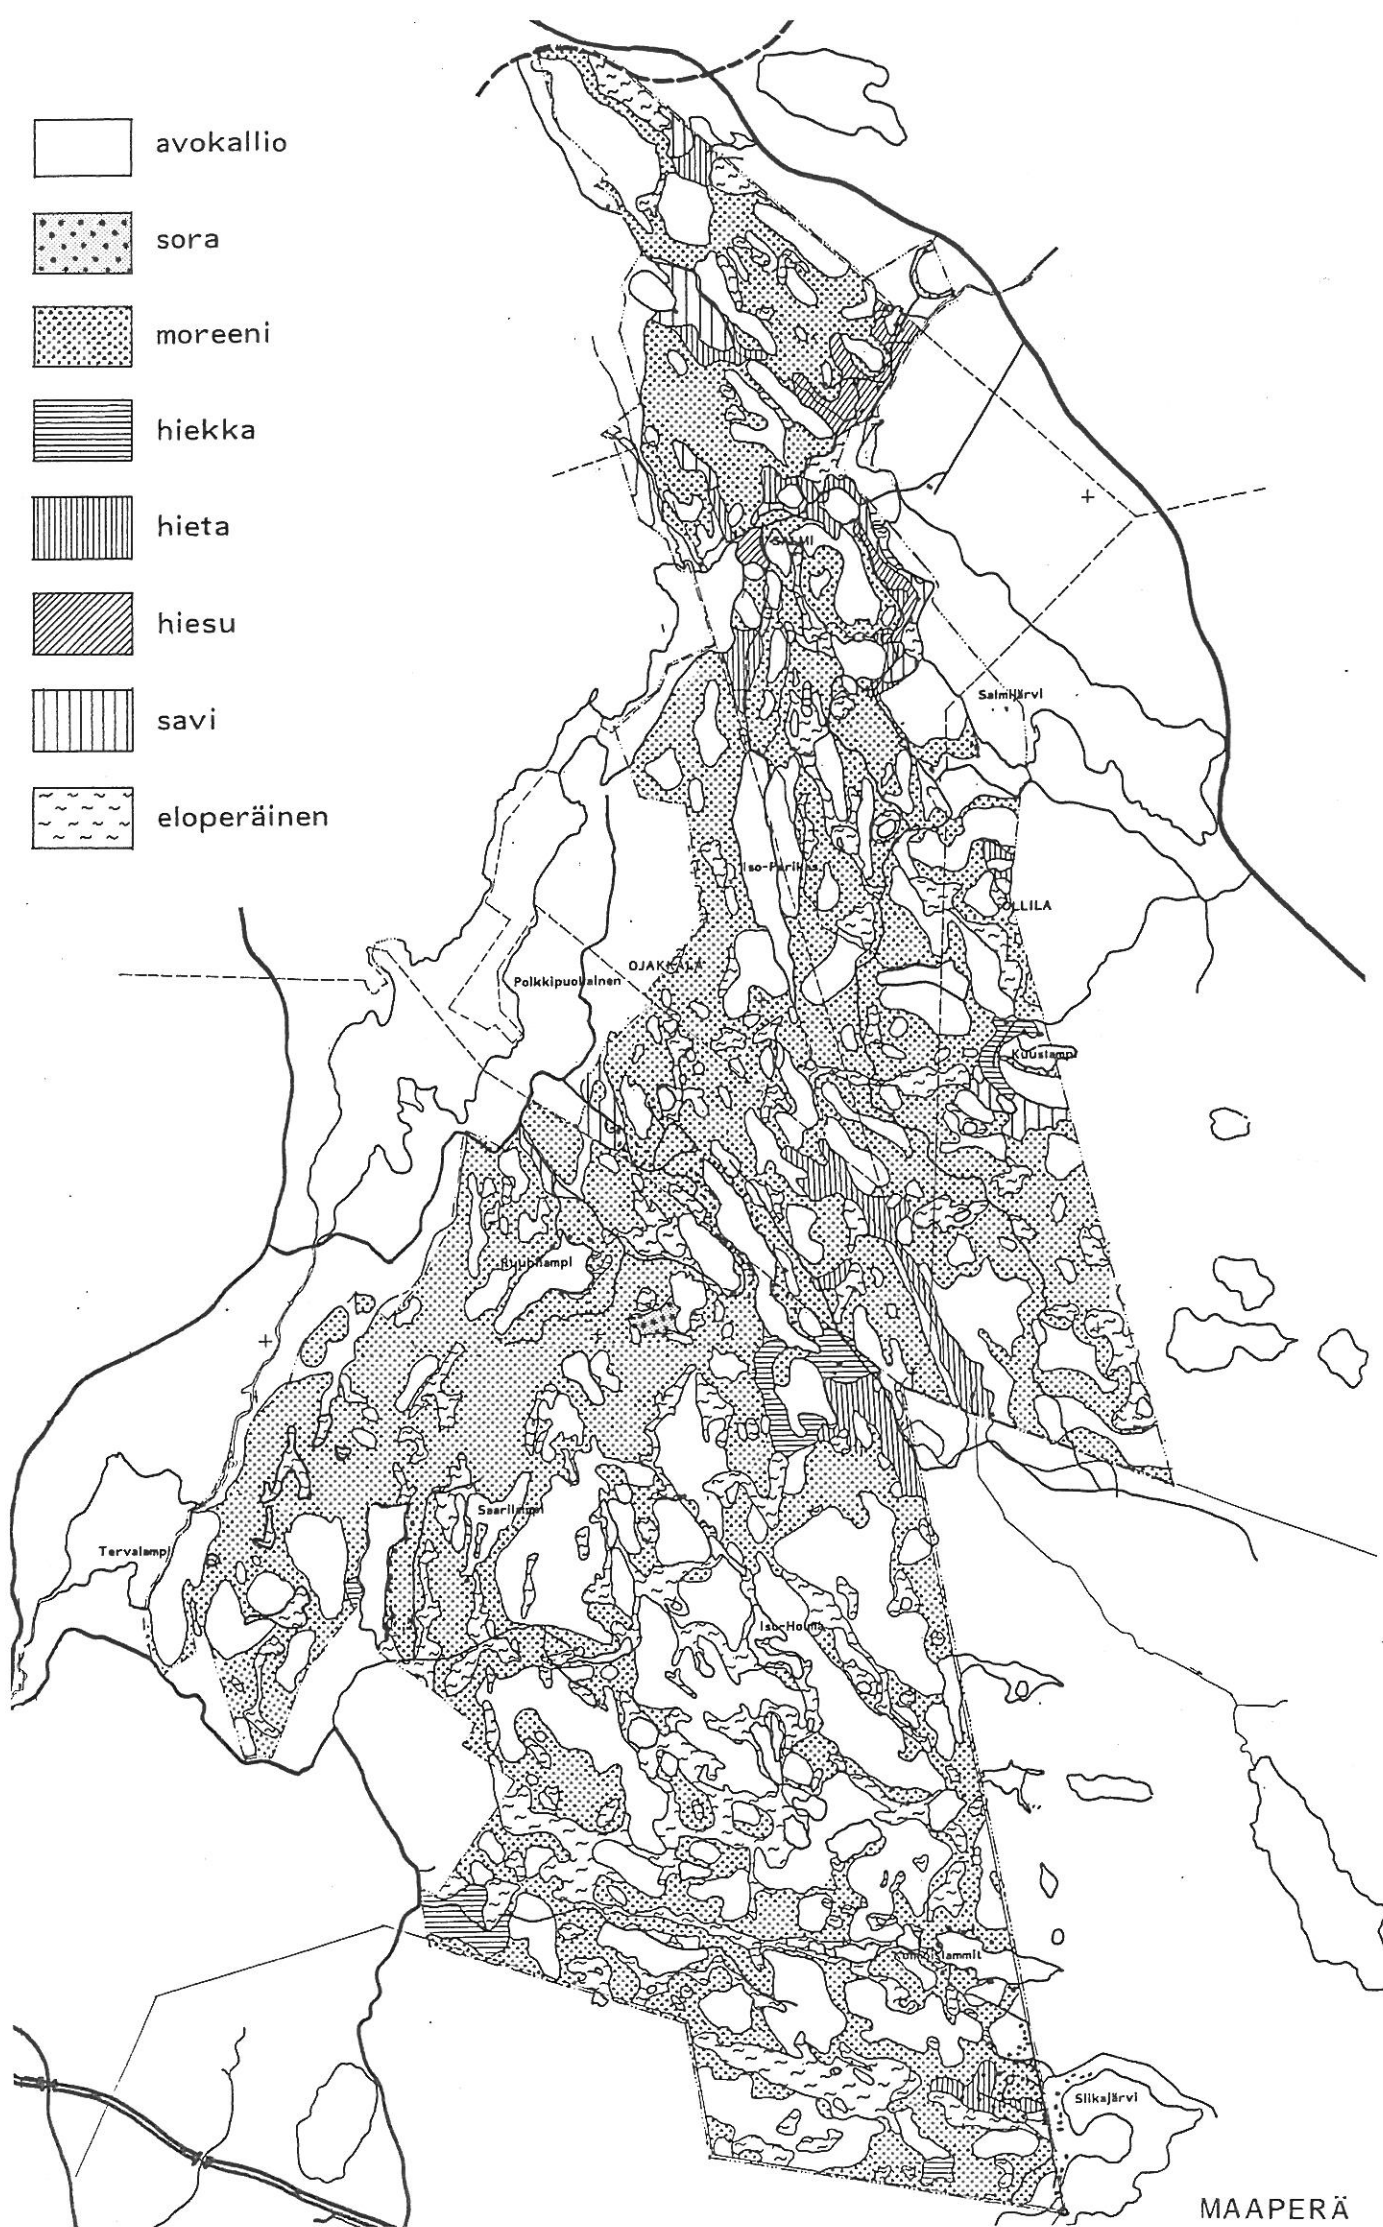

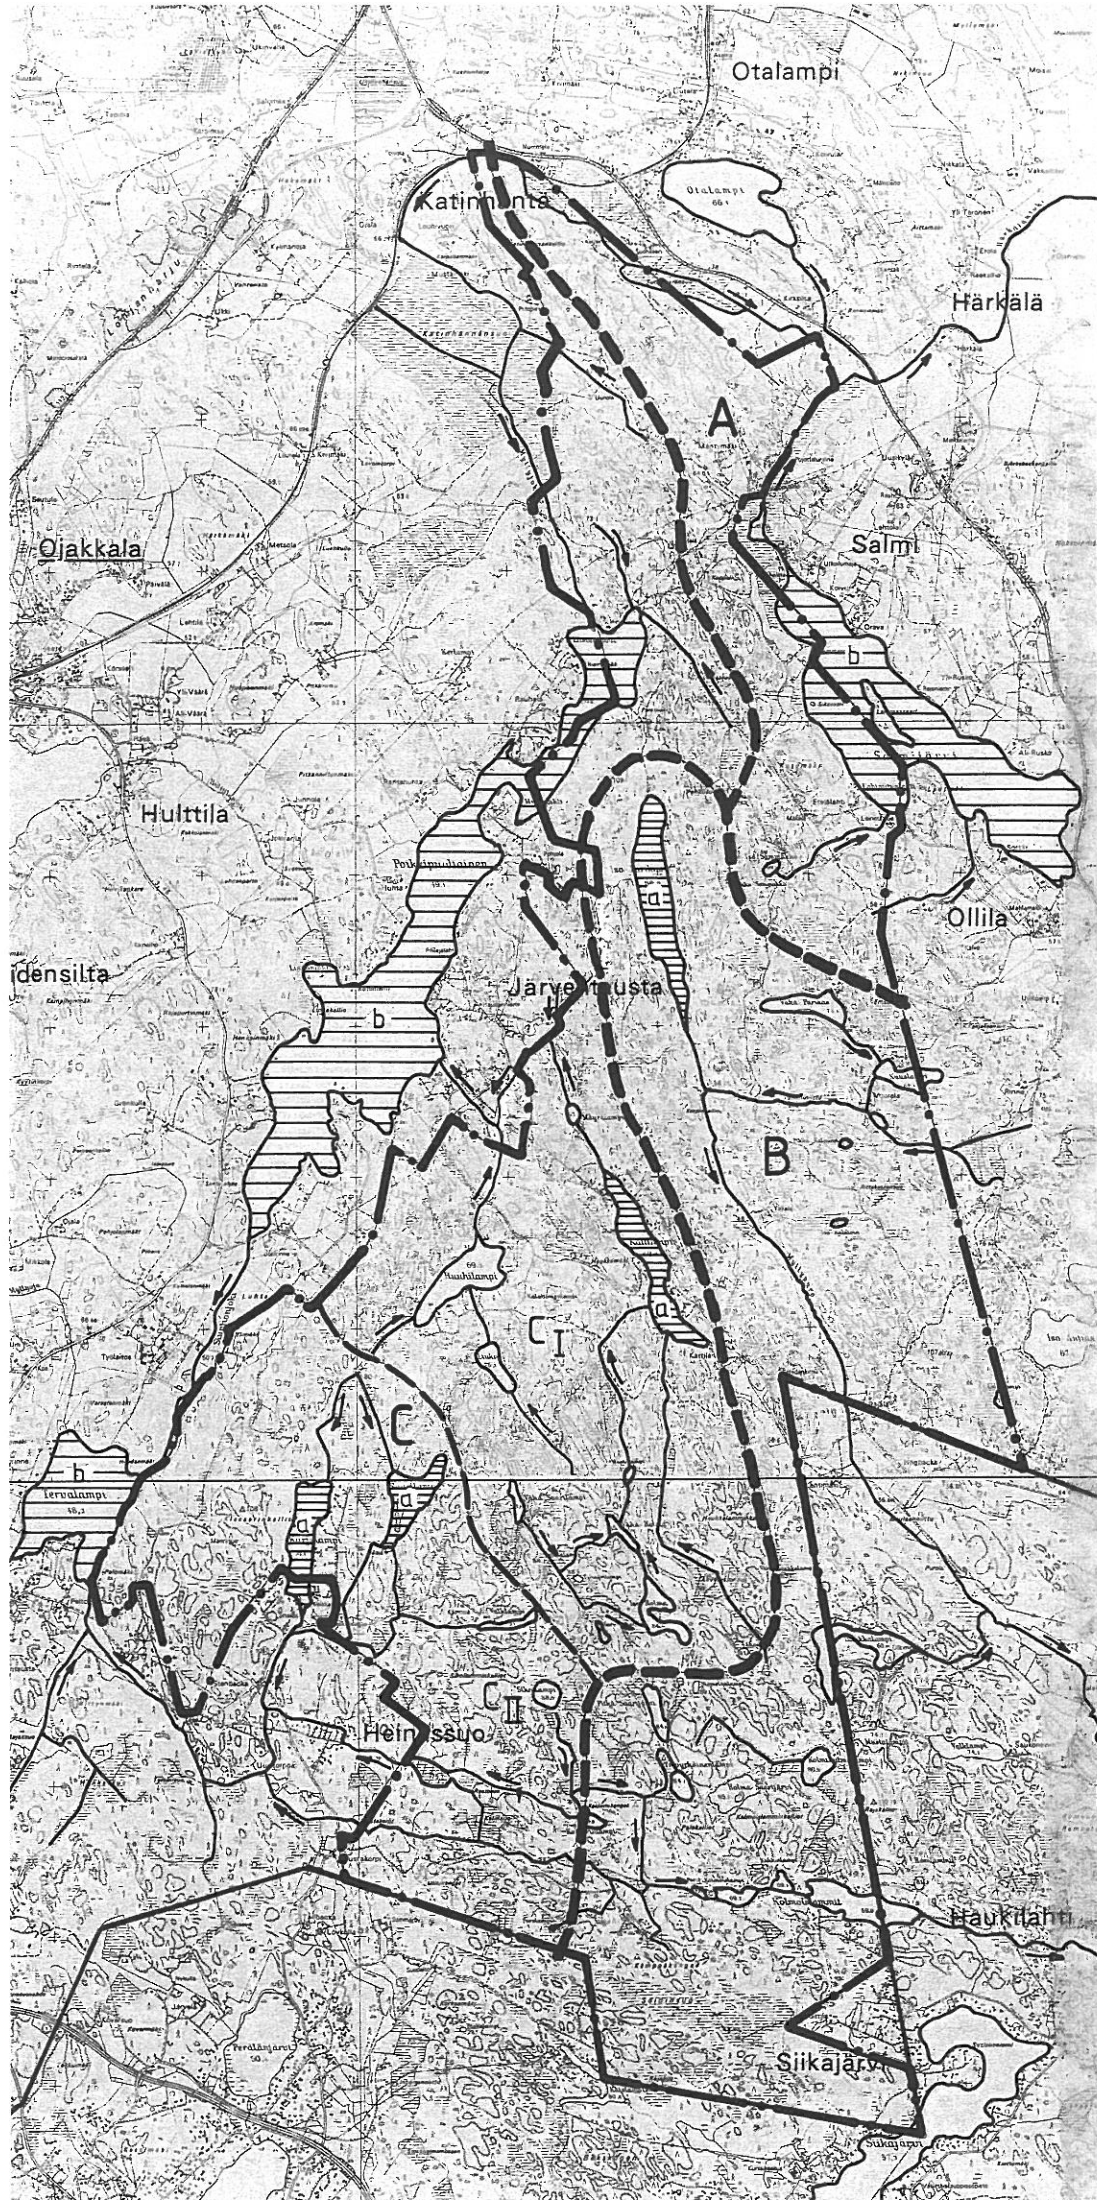

-  Valuma-alue
-  Valuma osa-alue
-  Vesialue
-  Veden virtaus-suunta
-  Veden laatu hyvä tai erinomainen
-  Veden laatu tyydyttävä tai välttävä
-  Kaava-alue

NUUKSION JÄRVIYLÄNKÖALUEEN VIHDIR KUI PUOLEISTEN OSIEN LUONTOSERVITYS

SELVITYSALUEEN RAJA

1 ARVOKKAAN LUONTOKOHTEEN RAJAUS JA NUMERO

2 LUONTOKOHTEEN SISÄLLÄ OLEVA ERILLINEN LUONNON
ARVOKOHDE

LUONTOKOHTEEN ARVOLUOKITUS (KTS. TEKSTI)

I LUOKKA 1

II LUOKKA 2

III LUOKKA 3

LUONTOKOHTEEN ARVOPERUSTE

E ELÄMISTO

K KASVILLISUUS

M LUONNONMÄÄRÄN ALUEKOKONAISUUS

G GEOLOGIA

2 LUONNON ARVOLUOKITUKSEN MUOOSTAMA LAAJEMPI
KOKONAISUUS

VIHDIN KUNNAN SALMEN YMPÄRISTÖN KAS- LISUUSSELVITYS

KASVILLISUUSALUEEN ARVOKKAAT ALUEET

TUTKITUT ALUEET

4 ALUEEN NUMERO

1A KASVILLISUUDEN ARVOLUOKKA

NUUKSION VIHDIR PUOLEISTEN OSIEN LINNUS SELVITYS 1991

2 LINNUSTOLTAAN ARVOKAS ALUE

2b METSON SODINPAUKKA

UHANALAIKEN JA SALMALLA ODOTETTAVIEN LAJIN HAVAINNOTPAUKAT

▲ METSO

▲ KEHRAAJA

▲ HARMAAPAIKKI

TERVALAMMEN RETKEILYALUEEN LINNUSTO 1990

BIOLOGISESTI EROKSEN ARVOKAS -EKOLOGISET SUOJELTAVIA
AARNIALUEITA

BIOLOGISESTI ARVOKAS

BIOLOGISTA ARVOKAS

TUUSI SUOJELLA AARNIALUEEN
OMIEN PIENIÄ ERILLISIA AARNI-
OSIA

TUUSI SUOJELLA AARNIALUEEN YHTENÄISYYDEN, KOKONAISUUDEN JA
MAISEMAN VUOKSEN

VIHDIN TERVALAMMEN ALUEEN LIITO-ORAVAT (KEVÄT 1991)

1 LIITO-ORAVI

VIHDIN YLEISKAAVA -86



SL LUONNONSUOJELUALUE
LUONNONSUOJELUALUE NOJALLA RAJOITETTU TAI RAJOITETTAVAIN
TARKOTETTU LUONNON- TAI LINNUSTOSUOJELUALUE

TERVALAMMEN RETKEILYALUEEN HOITO- JA KÄYTTÖSUUNNITELMA


PUISTO-OSA

AARNIOSA

JÄRVEN JA LAMPIEN SUOJELUOSA

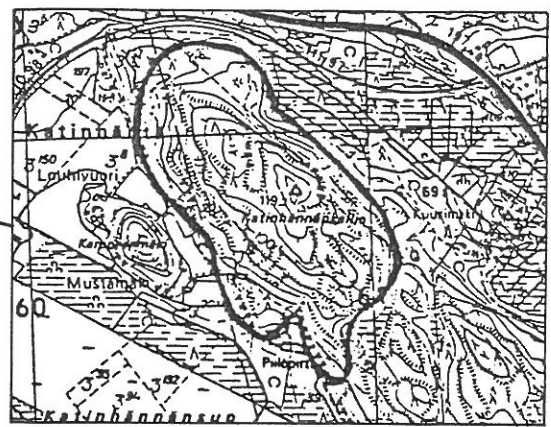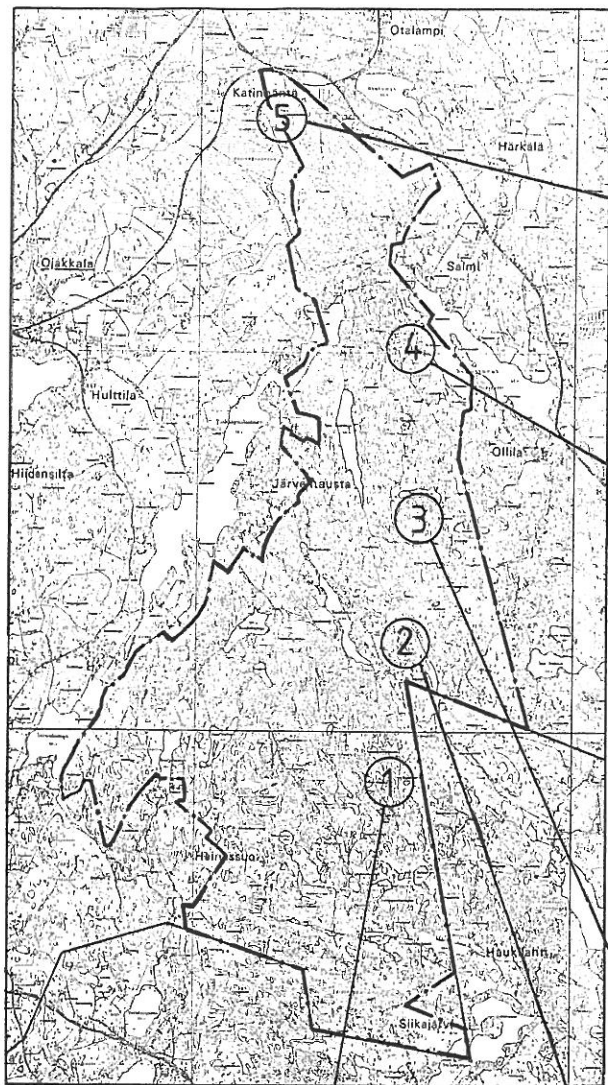

KATINHÄNNÄNKALLIO
arvoluokka 4

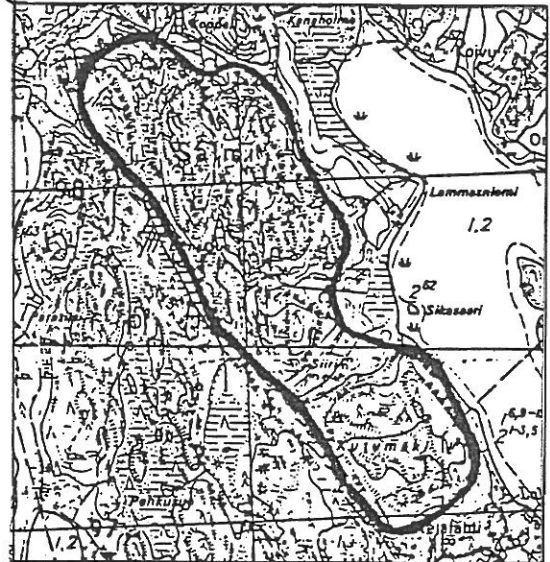

KUTUMÄKI
arvoluokka 3




HAUKKALAMMINKALLIO
arvoluokka 3



VÄHÄ-PARIKAS
arvoluokka 4



MYLLYPURO
arvoluokka 3

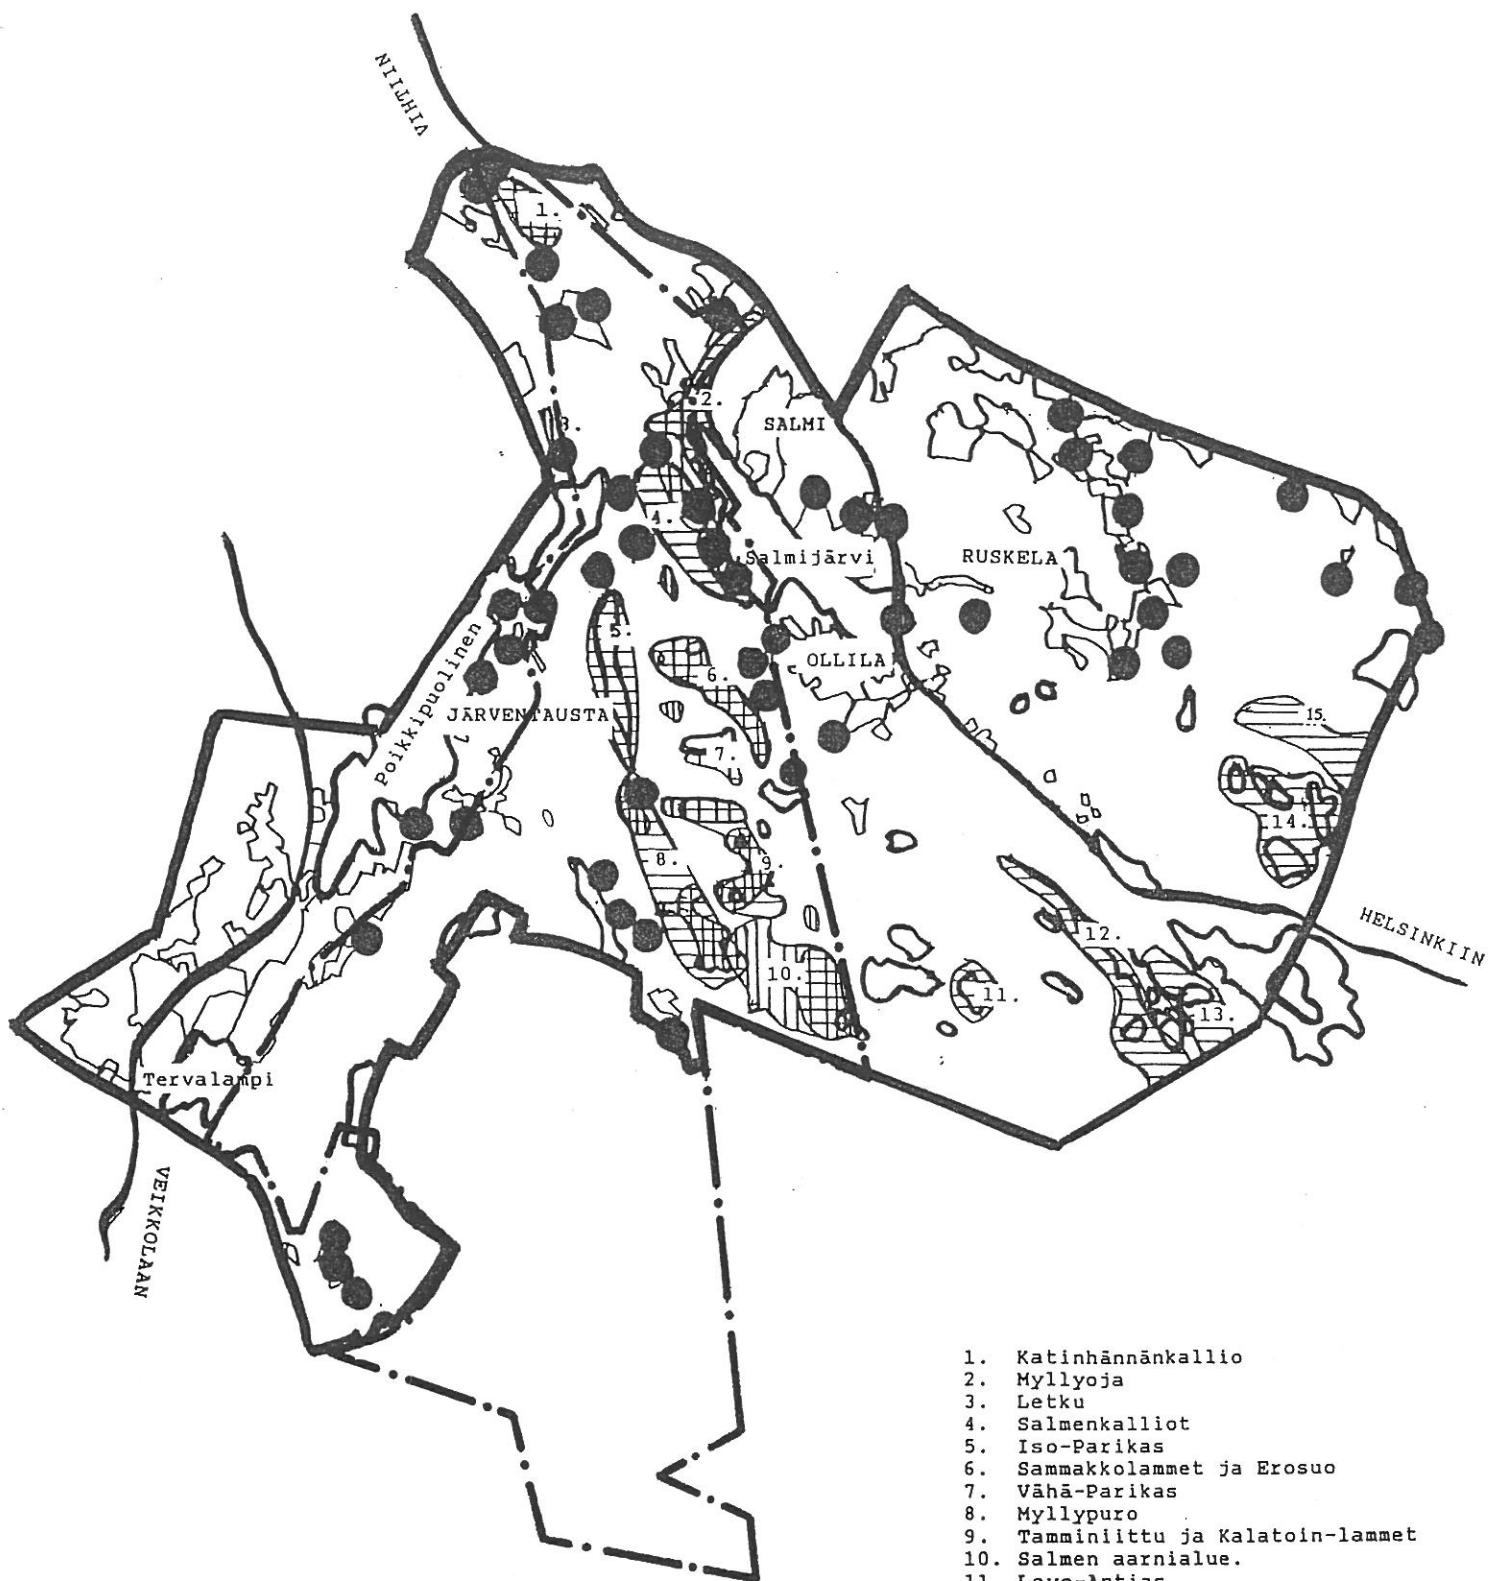

1. Katinhännänkallio
2. Myllyoja
3. Letku
4. Salmenkalliot
5. Iso-Parikas
6. Sammakkolammet ja Erosuo
7. Vähä-Parikas
8. Myllypuro
9. Tamminiittu ja Kalatoin-lammet
10. Salmen aarnialue.
11. Levo-Antias
12. Suolikkaan rantakalliot
13. Sarkkinen
14. Vaakkoin järvi-alue
15. Kokkoisuo

- Liito-oravaesiintymä
- ▨ Luonnon arvokohde
- ▤ Kasvistollisesti arvokas alue

— — — Kaava-alue



taimikko




avoin maisematila;
pelto, niitty




avoin maisematila;
taimettumassa



maisemavaurio;
sähkölinja


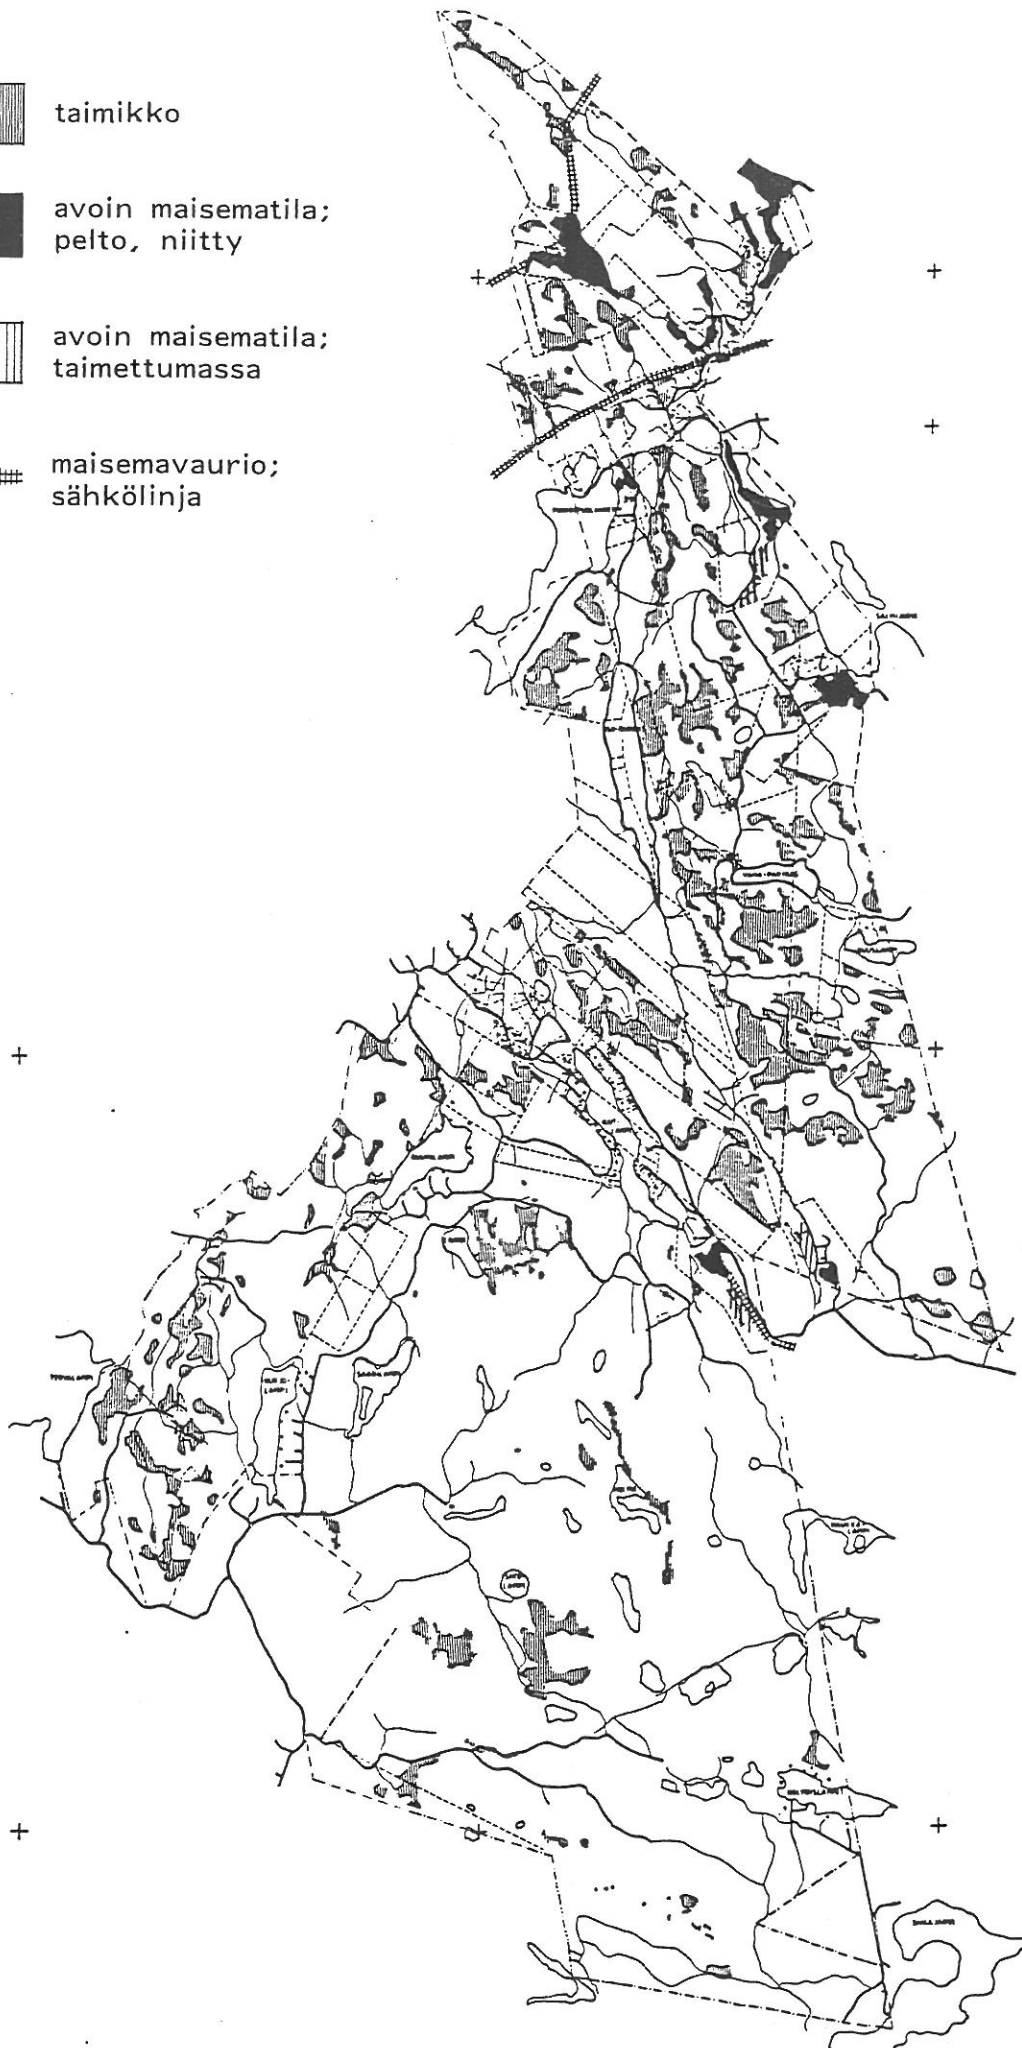


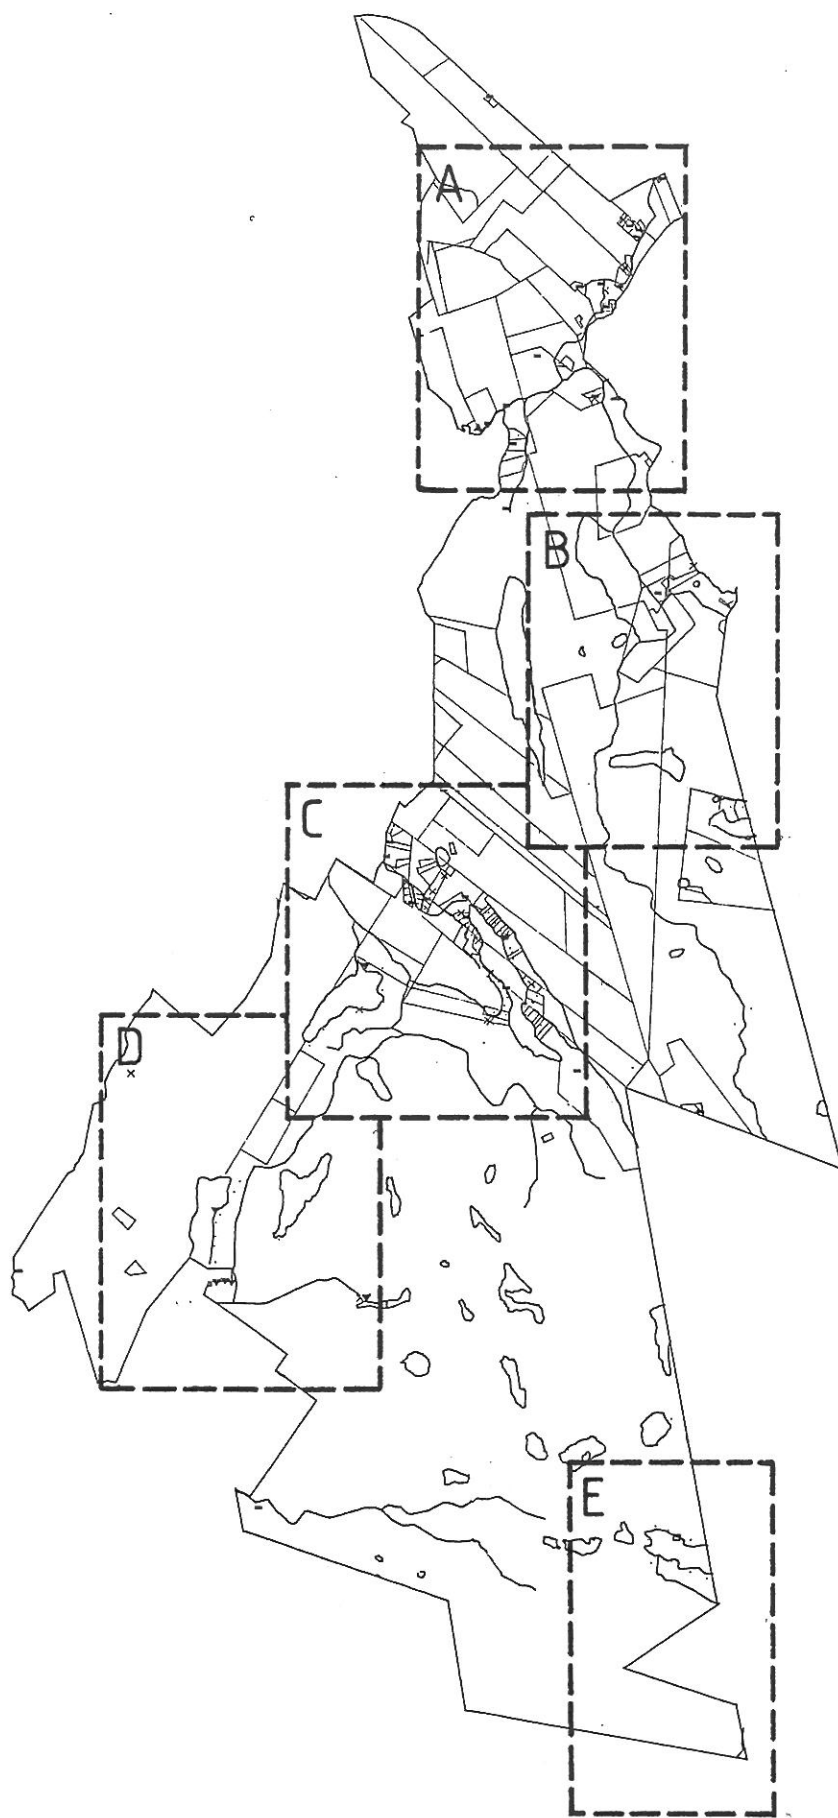




- asuinrakennus
- △ loma-asunto
- ▲ majoitusrakennus
- hallintorakennus
- kerhorakennus
- muut rakennukset
- x ei tietoa
- 60 rakennusvuosi



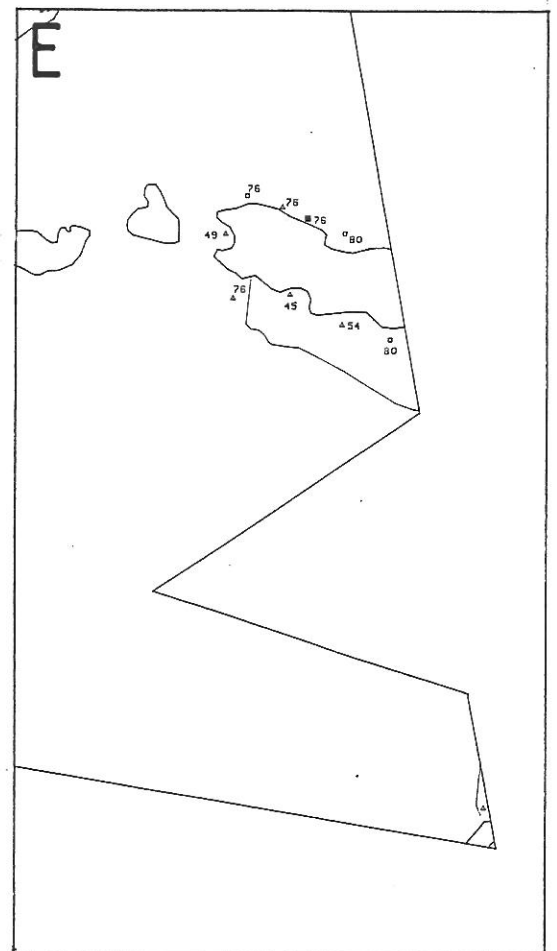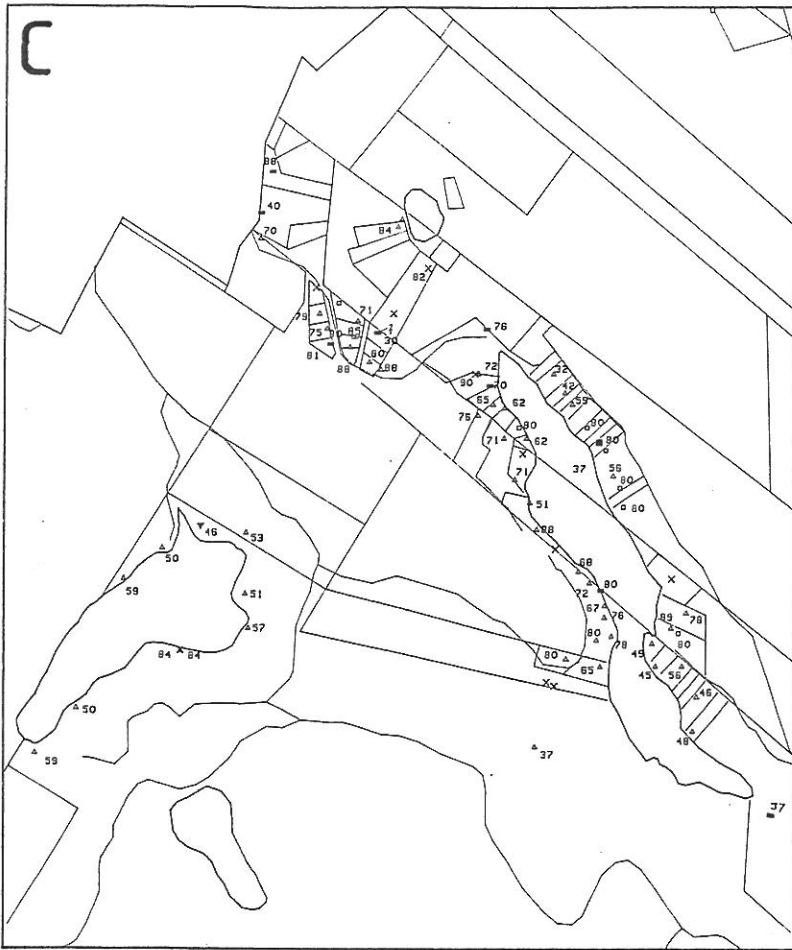

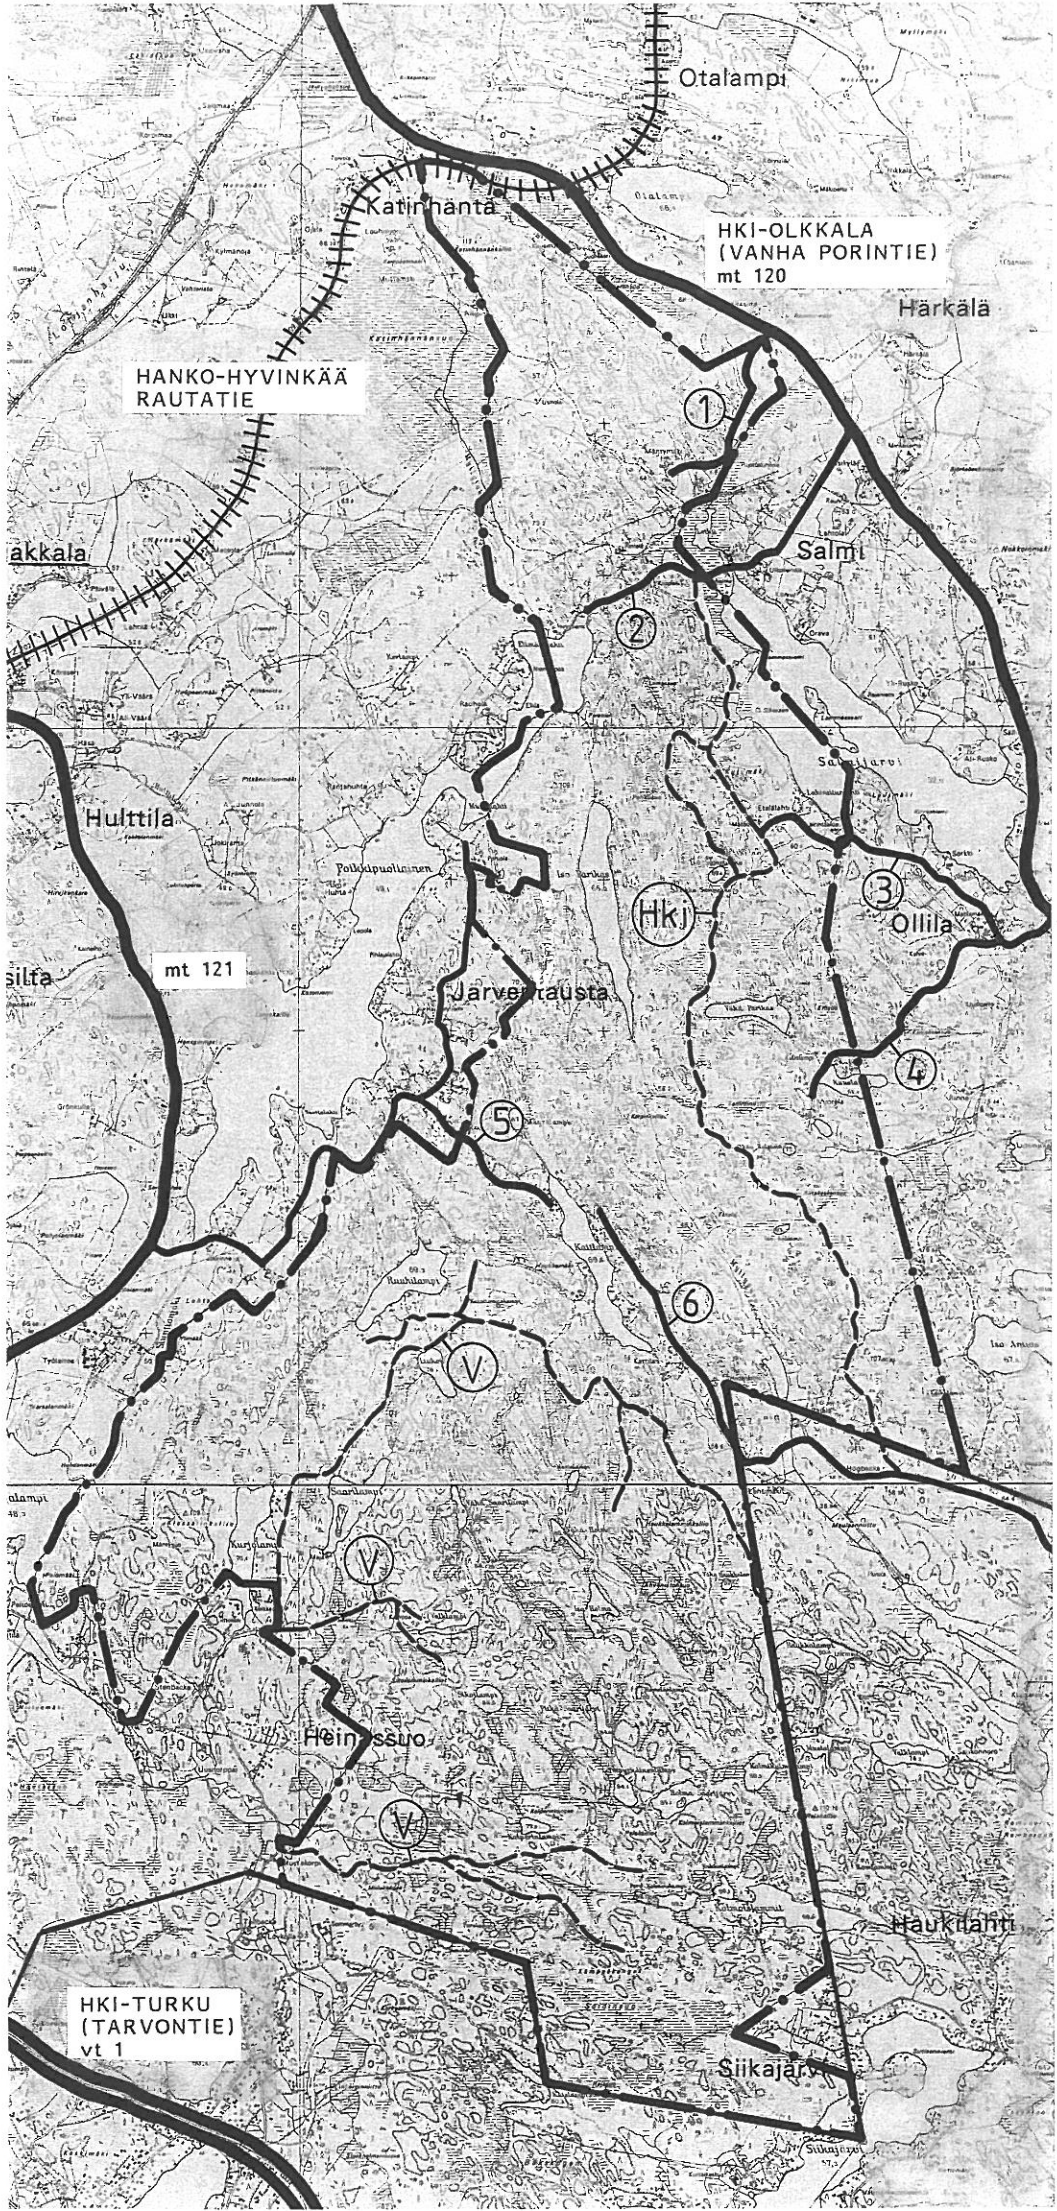

— YKSITYISTIE


- ① Mäntymäen
- ② Salmin
- ③ Ollilan
- ④ Kuuslammen
- ⑤ Kaitlammen
- ⑥ Kaitlammen
Espoo

--- METSÄAUTOTIE

- Ⓥ Valtion
- ⓗ Helsingin
kaupungin

—•— Kaava-alue

- | | |
|---------------------------|------------------------|
| ● PERUSKOULUN
ALA-ASTE | (N) NEUVOLA |
| 1 Tervalammen | ■ K KAUPPA |
| 2 Ojakkalan | B BUSSIPYSÄKKI |
| 3 Härkälän | — BUSSIREITTI |
| 4 Huhmarin | - - - ETÄISYYS KOULUUN |
| 5 Siippoon | II EDULLISUUSVYÖHYKE |
| ▲ PÄIVÄKOTI | - · - KAAVA-ALUE |

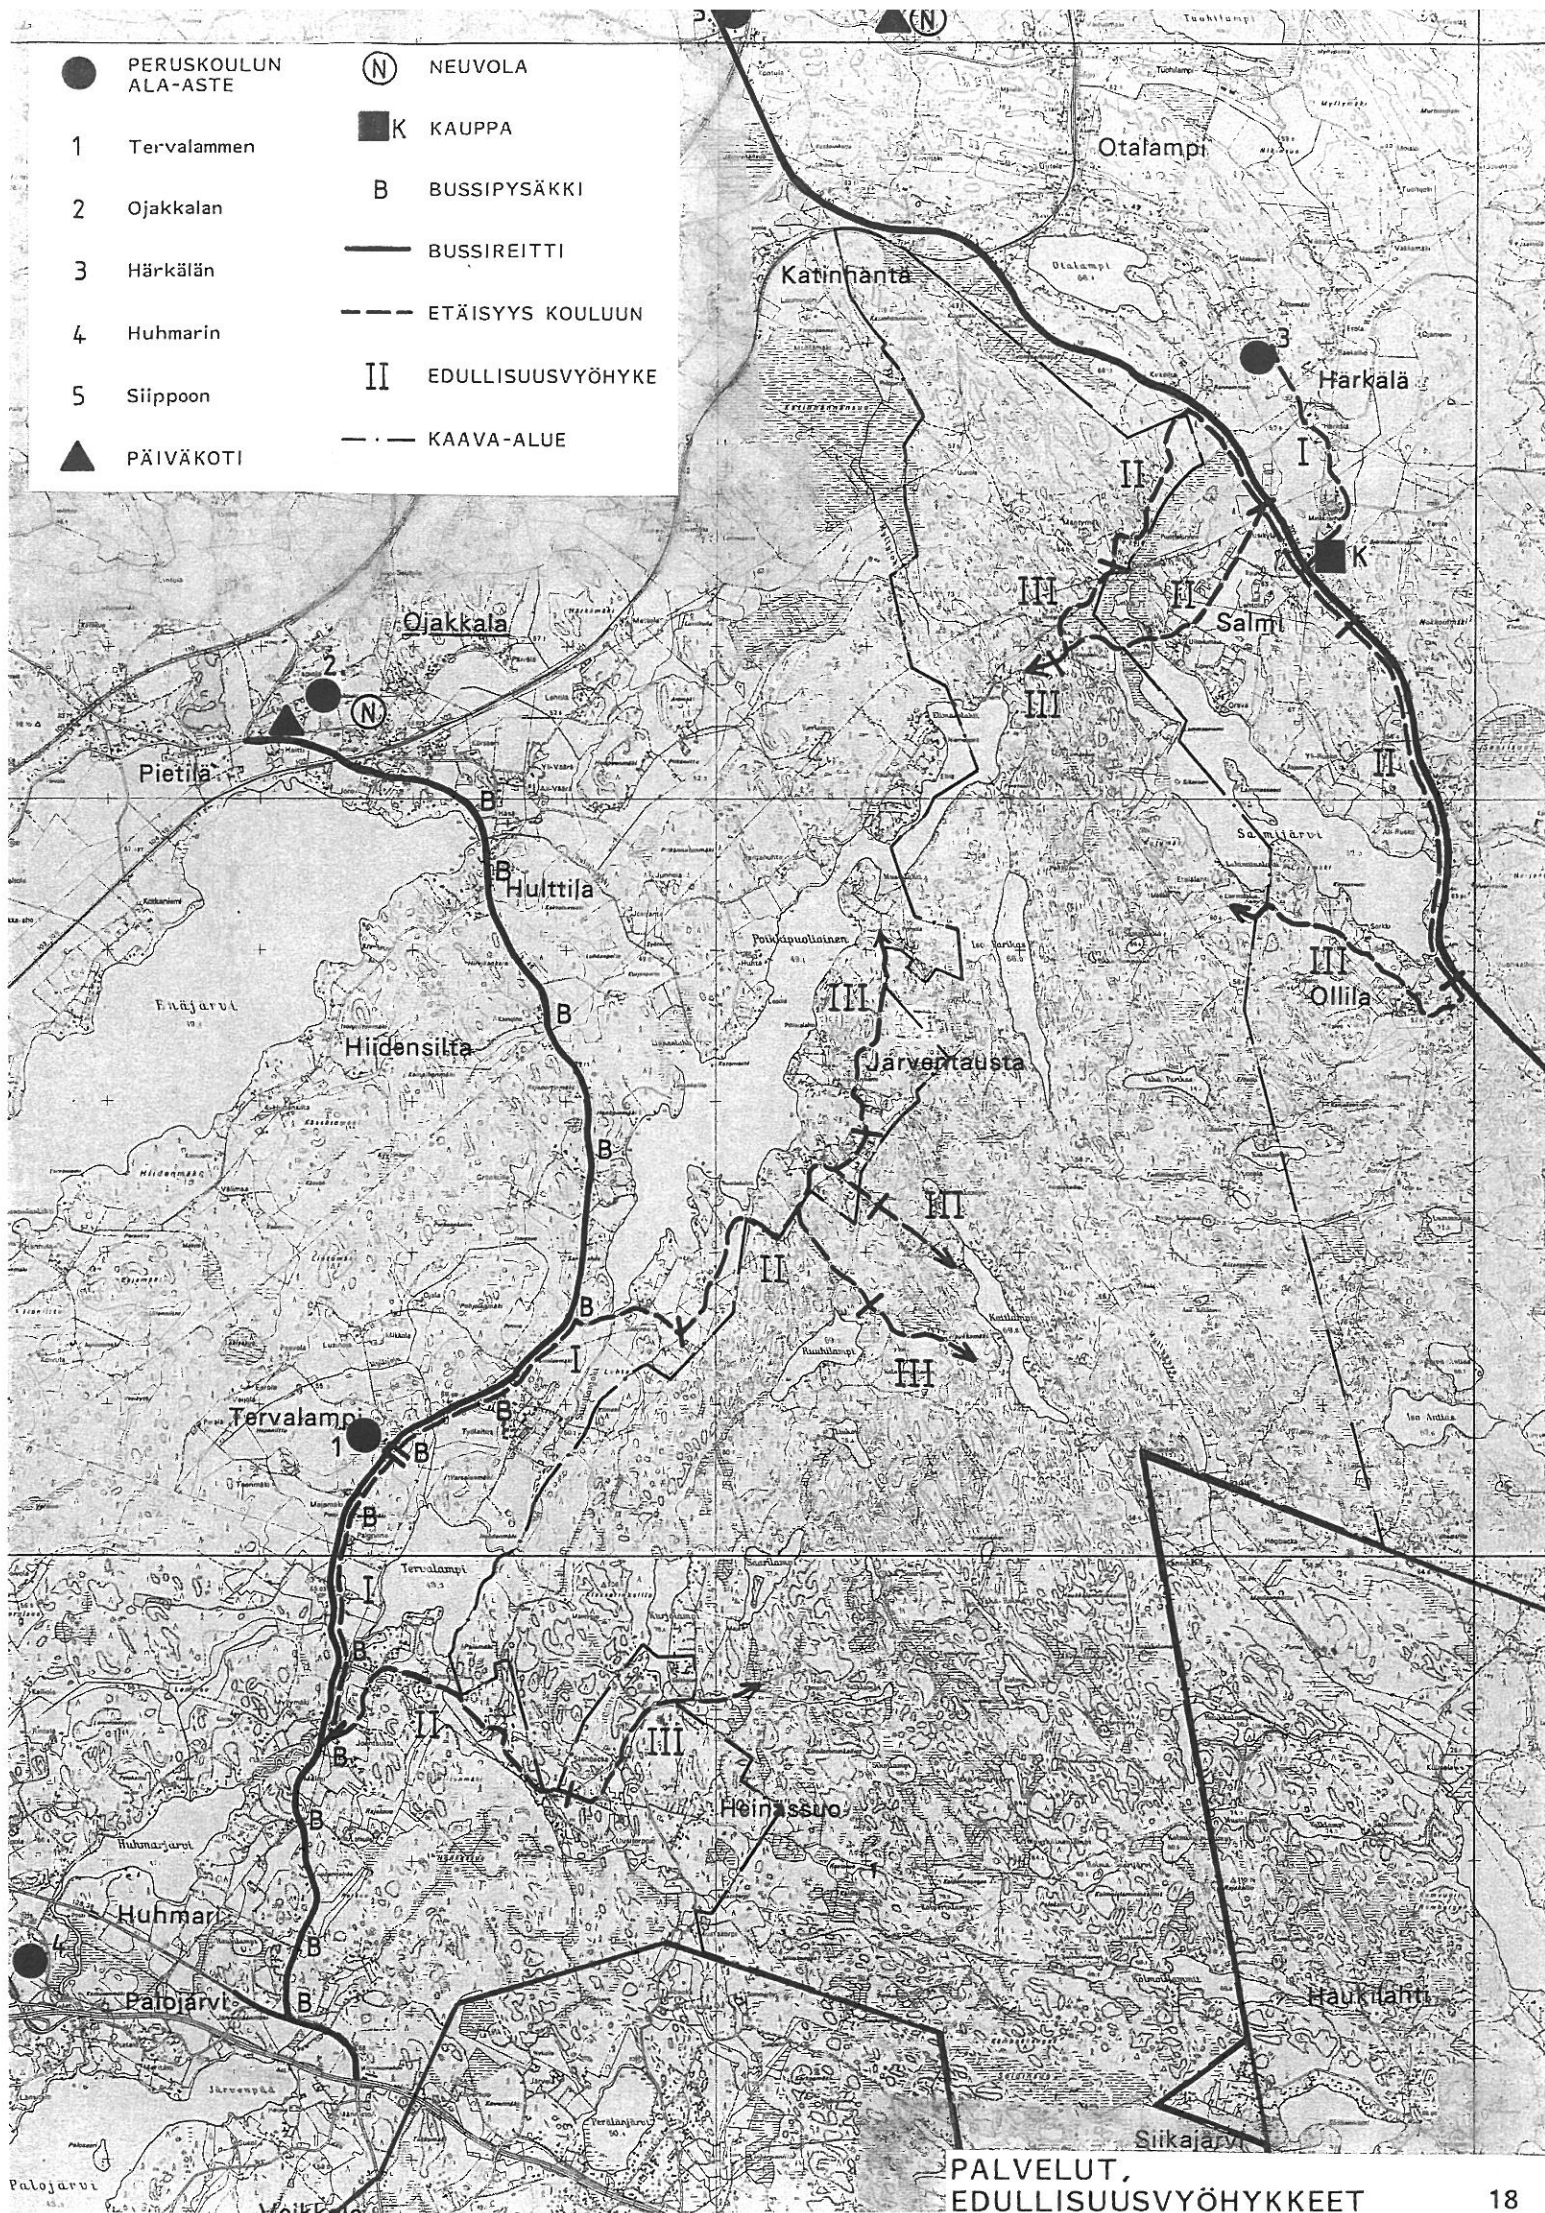

■ ulkoilumaja

▲ telttailu

▴ keittokatos

⊞ pysäköinti


⊞ informaatio

⊞ sauna

≈ uimaranta

↑ lämmittelytuvaksi
kunnostettava
rakennus

— tie tai polku

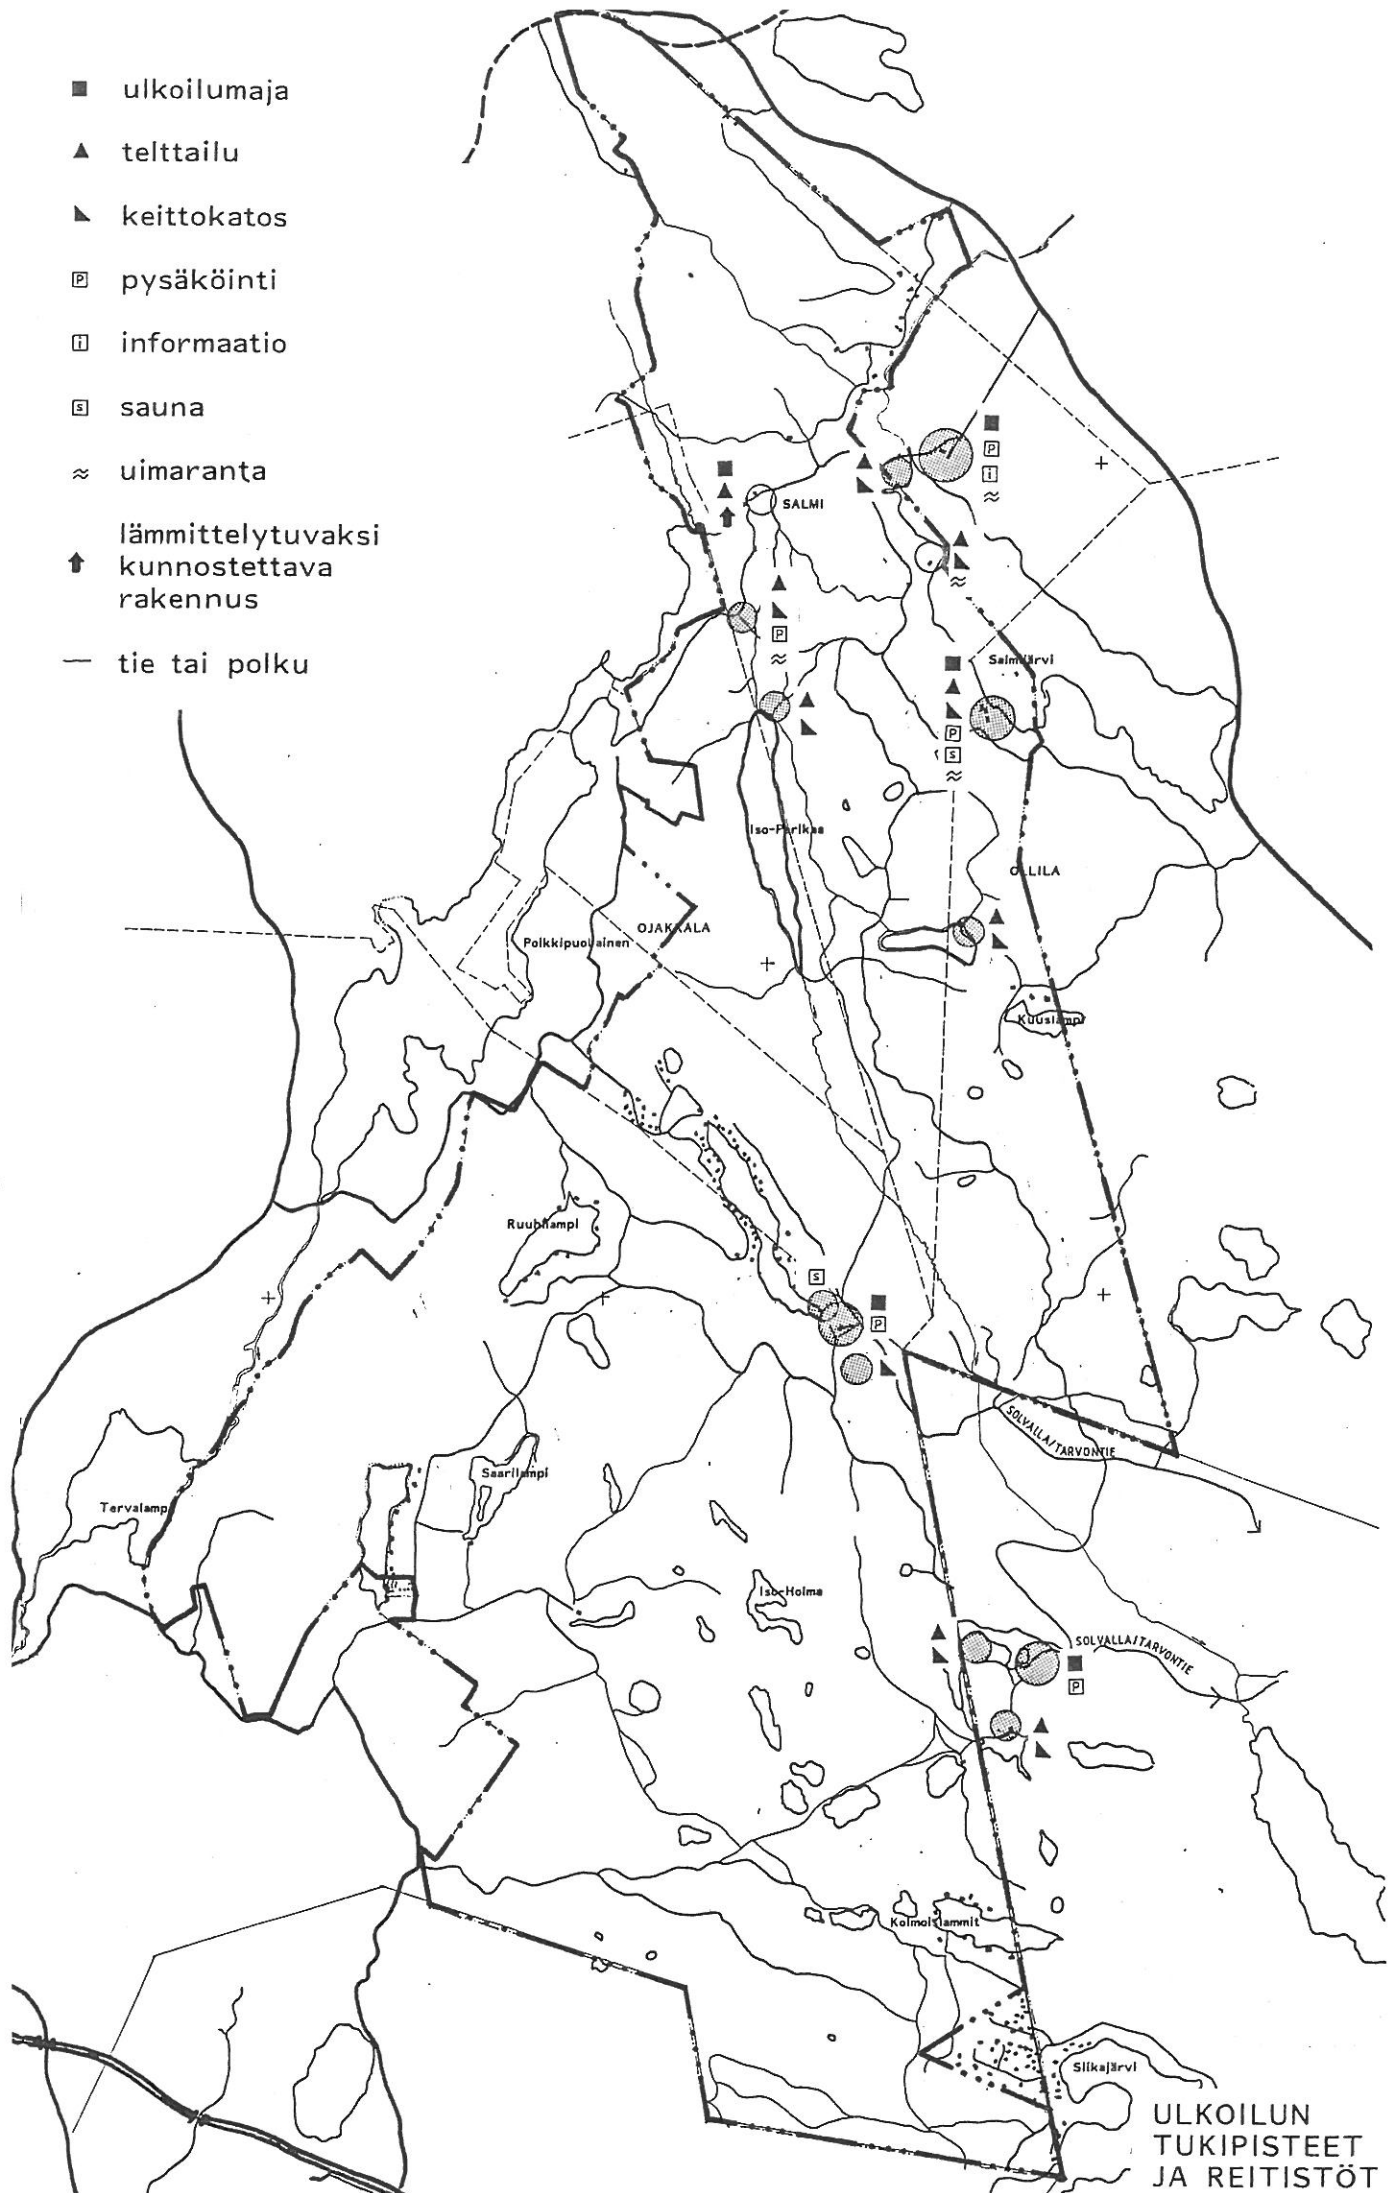

ULKOILUN
TUKIPISTEET
JA REITISTÖT



kalliolakki,
jyrkänne, pohjoisrinne



pehmeikkö, suo



pelto



laskelman pohjana käytetyn
kantatilan raja



nykyinen tilanjako



hajarakennusoikeus,
jota ei ole osoitettu
rakennuspaikkoina



hajarakennusoikeus,
joka on osoitettu
rakennuspaikkoina

1:54 kantatilan RN:o

