


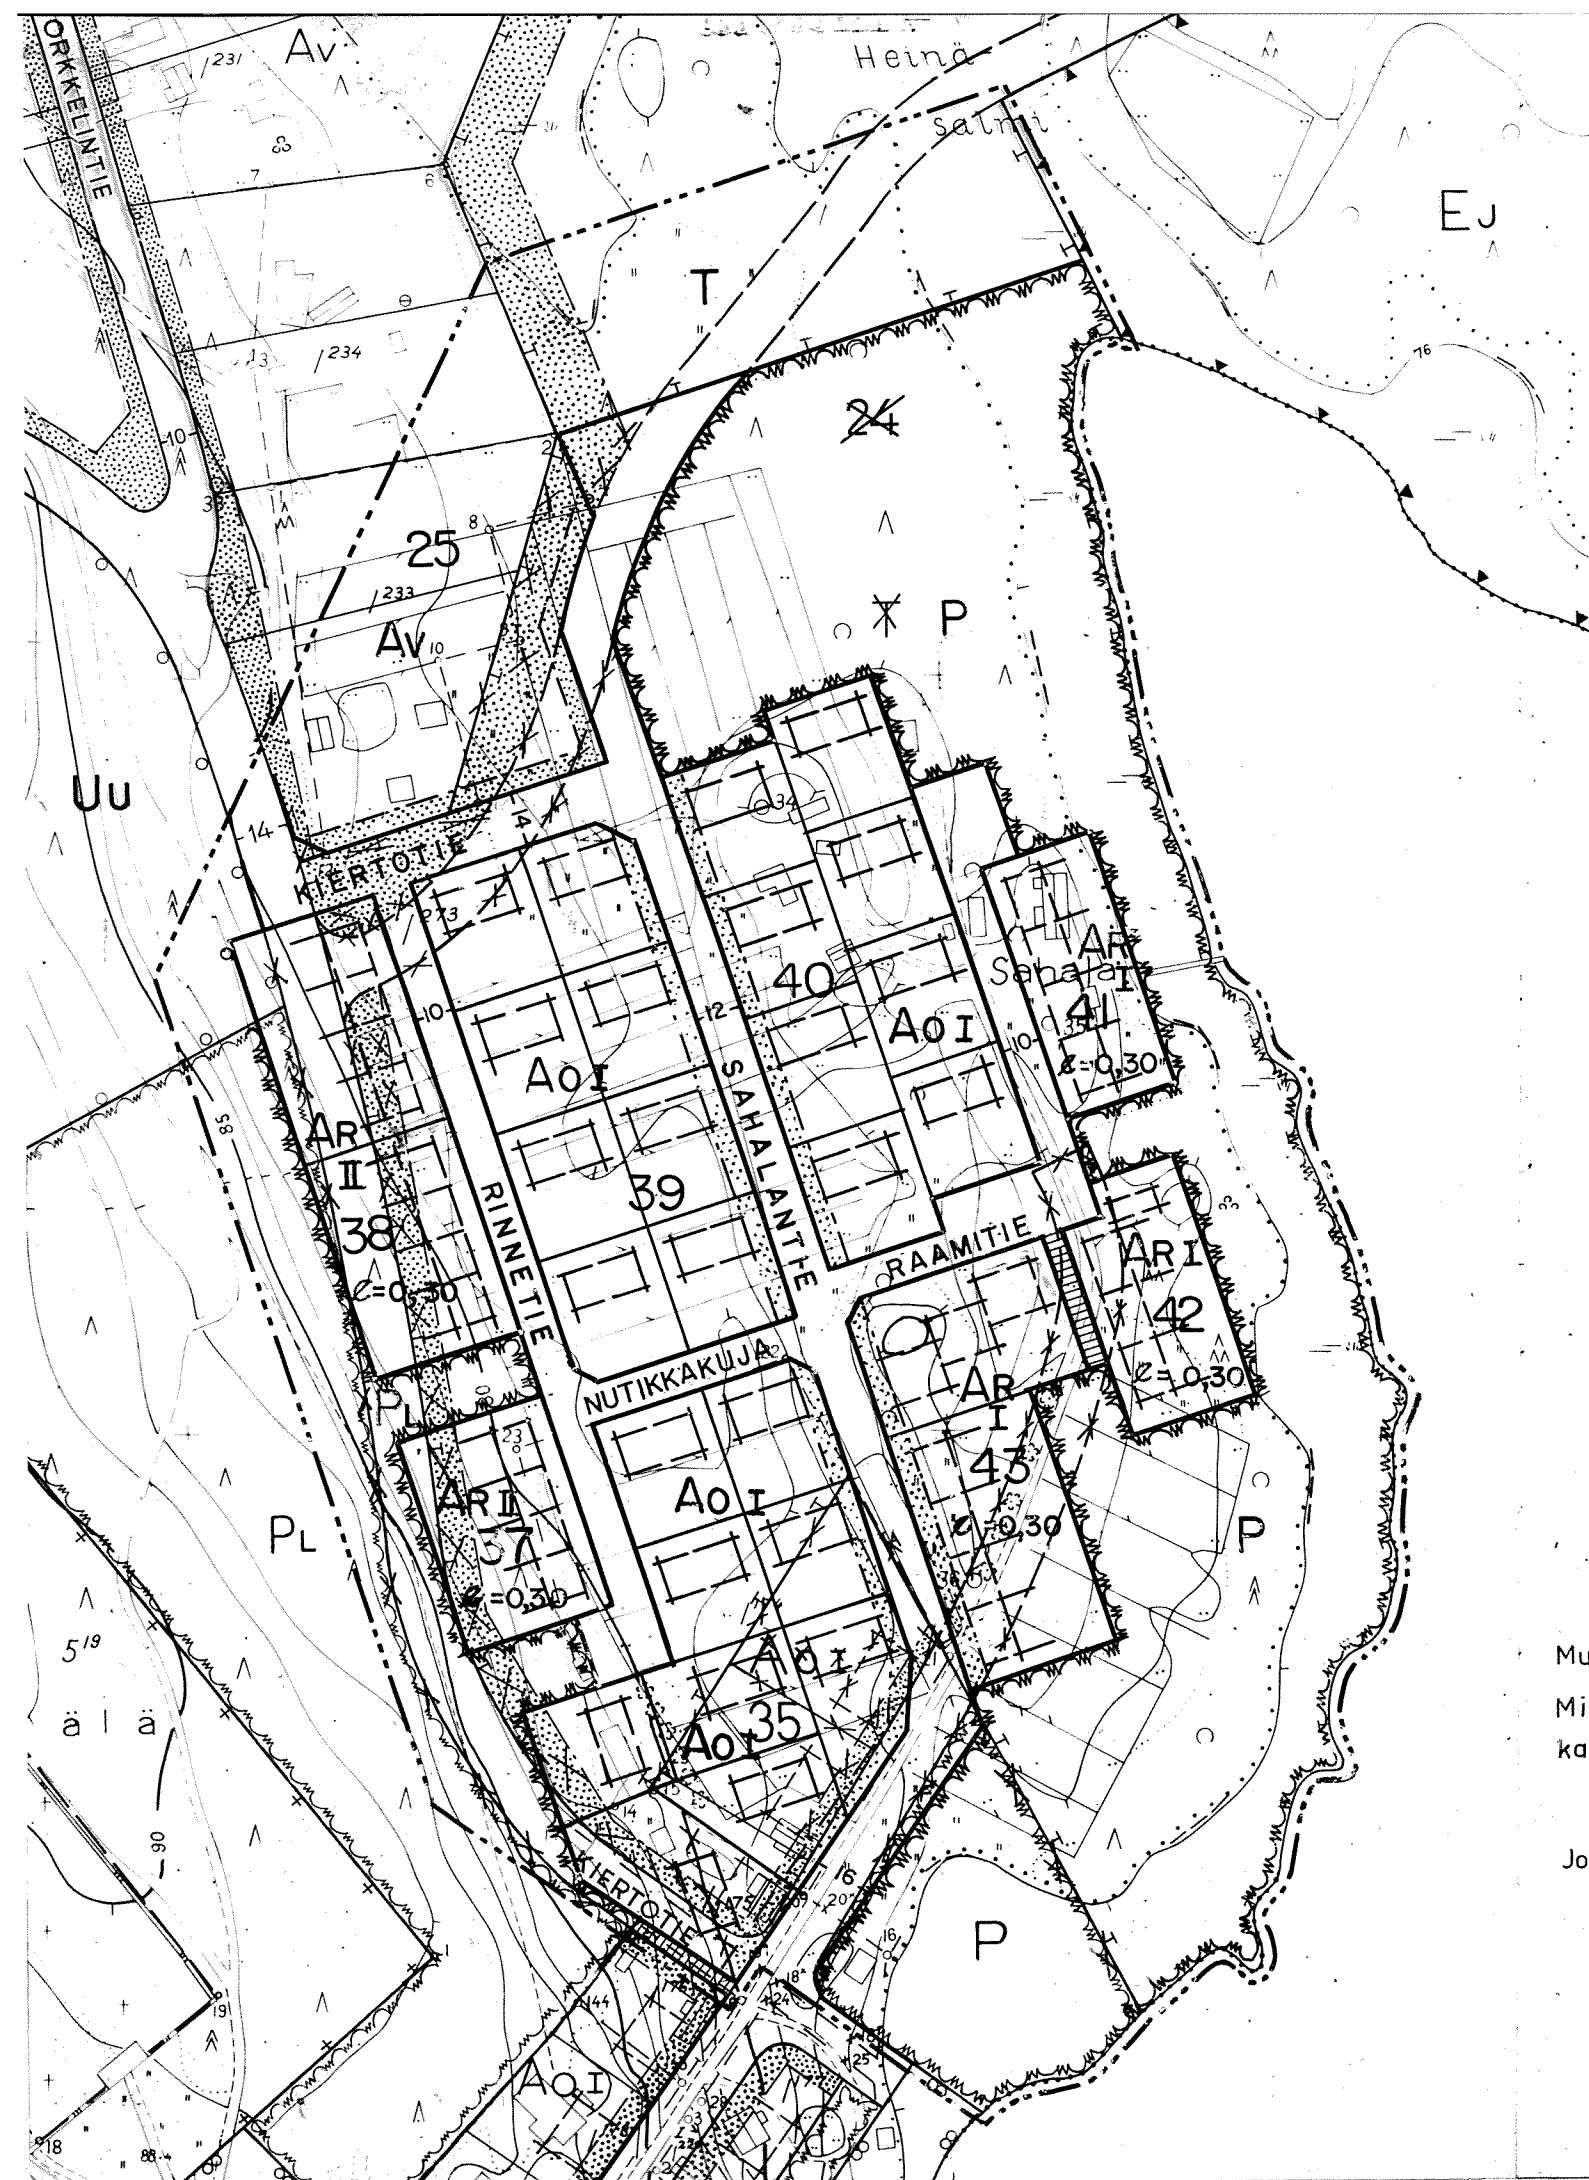

A N T T O L A k k 1:2000

Rakennuskaavan muutos kortteleissa 24, 25 ja 35 sekä niihin liittyvillä rakennuskaavatie-, puisto- ja urheilualueella.

Merkintöjen selitykset:

- 3 m sen kaava-alueen ulkopuolella oleva viiva, jota vahvistaminen koskee.
- Eri kaavamääräysten alaisten alueen osien välinen raja.
- Korttelin raja.
- Ohjeellinen korttelinosan ja alueen raja.
- Ohjeellinen rakennuspaikan raja.
- Ohjeellinen rakennusala.

25 Korttelin numero.

RINNETIE Rakennuskaavatien nimi.

-12- Rakennuskaavatien leveys.

Yleiselle jalankululle varattu tiealue.

Istutettava korttelin osa.

II Roomalainen numero, joka osoittaa rakennusten, rakennuksen tai sen osan suurimman sallitun varsinaisen kerrosluvun.

$\rho = 0,30$ Tonttitehokkuusluku eli tontin kerrosalan suhde tontin pinta-alaan.

AR Rivitalojen ja muiden kytkettyjen rakennusten korttelialue.

Ao Omakotirakennusten ja muiden enintään kahden perheen talojen korttelialue.

Av Asunto- ja kasvitarrakennusten korttelialue.

T Teollisuus- ja varastorakennusten korttelialue.

P Puistoalue.

PL Luonnontilassa säilytettävä puistoalue.

Uu Yleisurheilukenttä.

X Risti merkinnän päällä osoittaa merkinnän poistamista.

Mikkelissä 5 päivänä lokakuuta 1972

Mikkelin maanmittaustoimistossa

Apulaispiiri-insinööri

Tuomo Silvennoinen
Tuomo Silvennoinen