


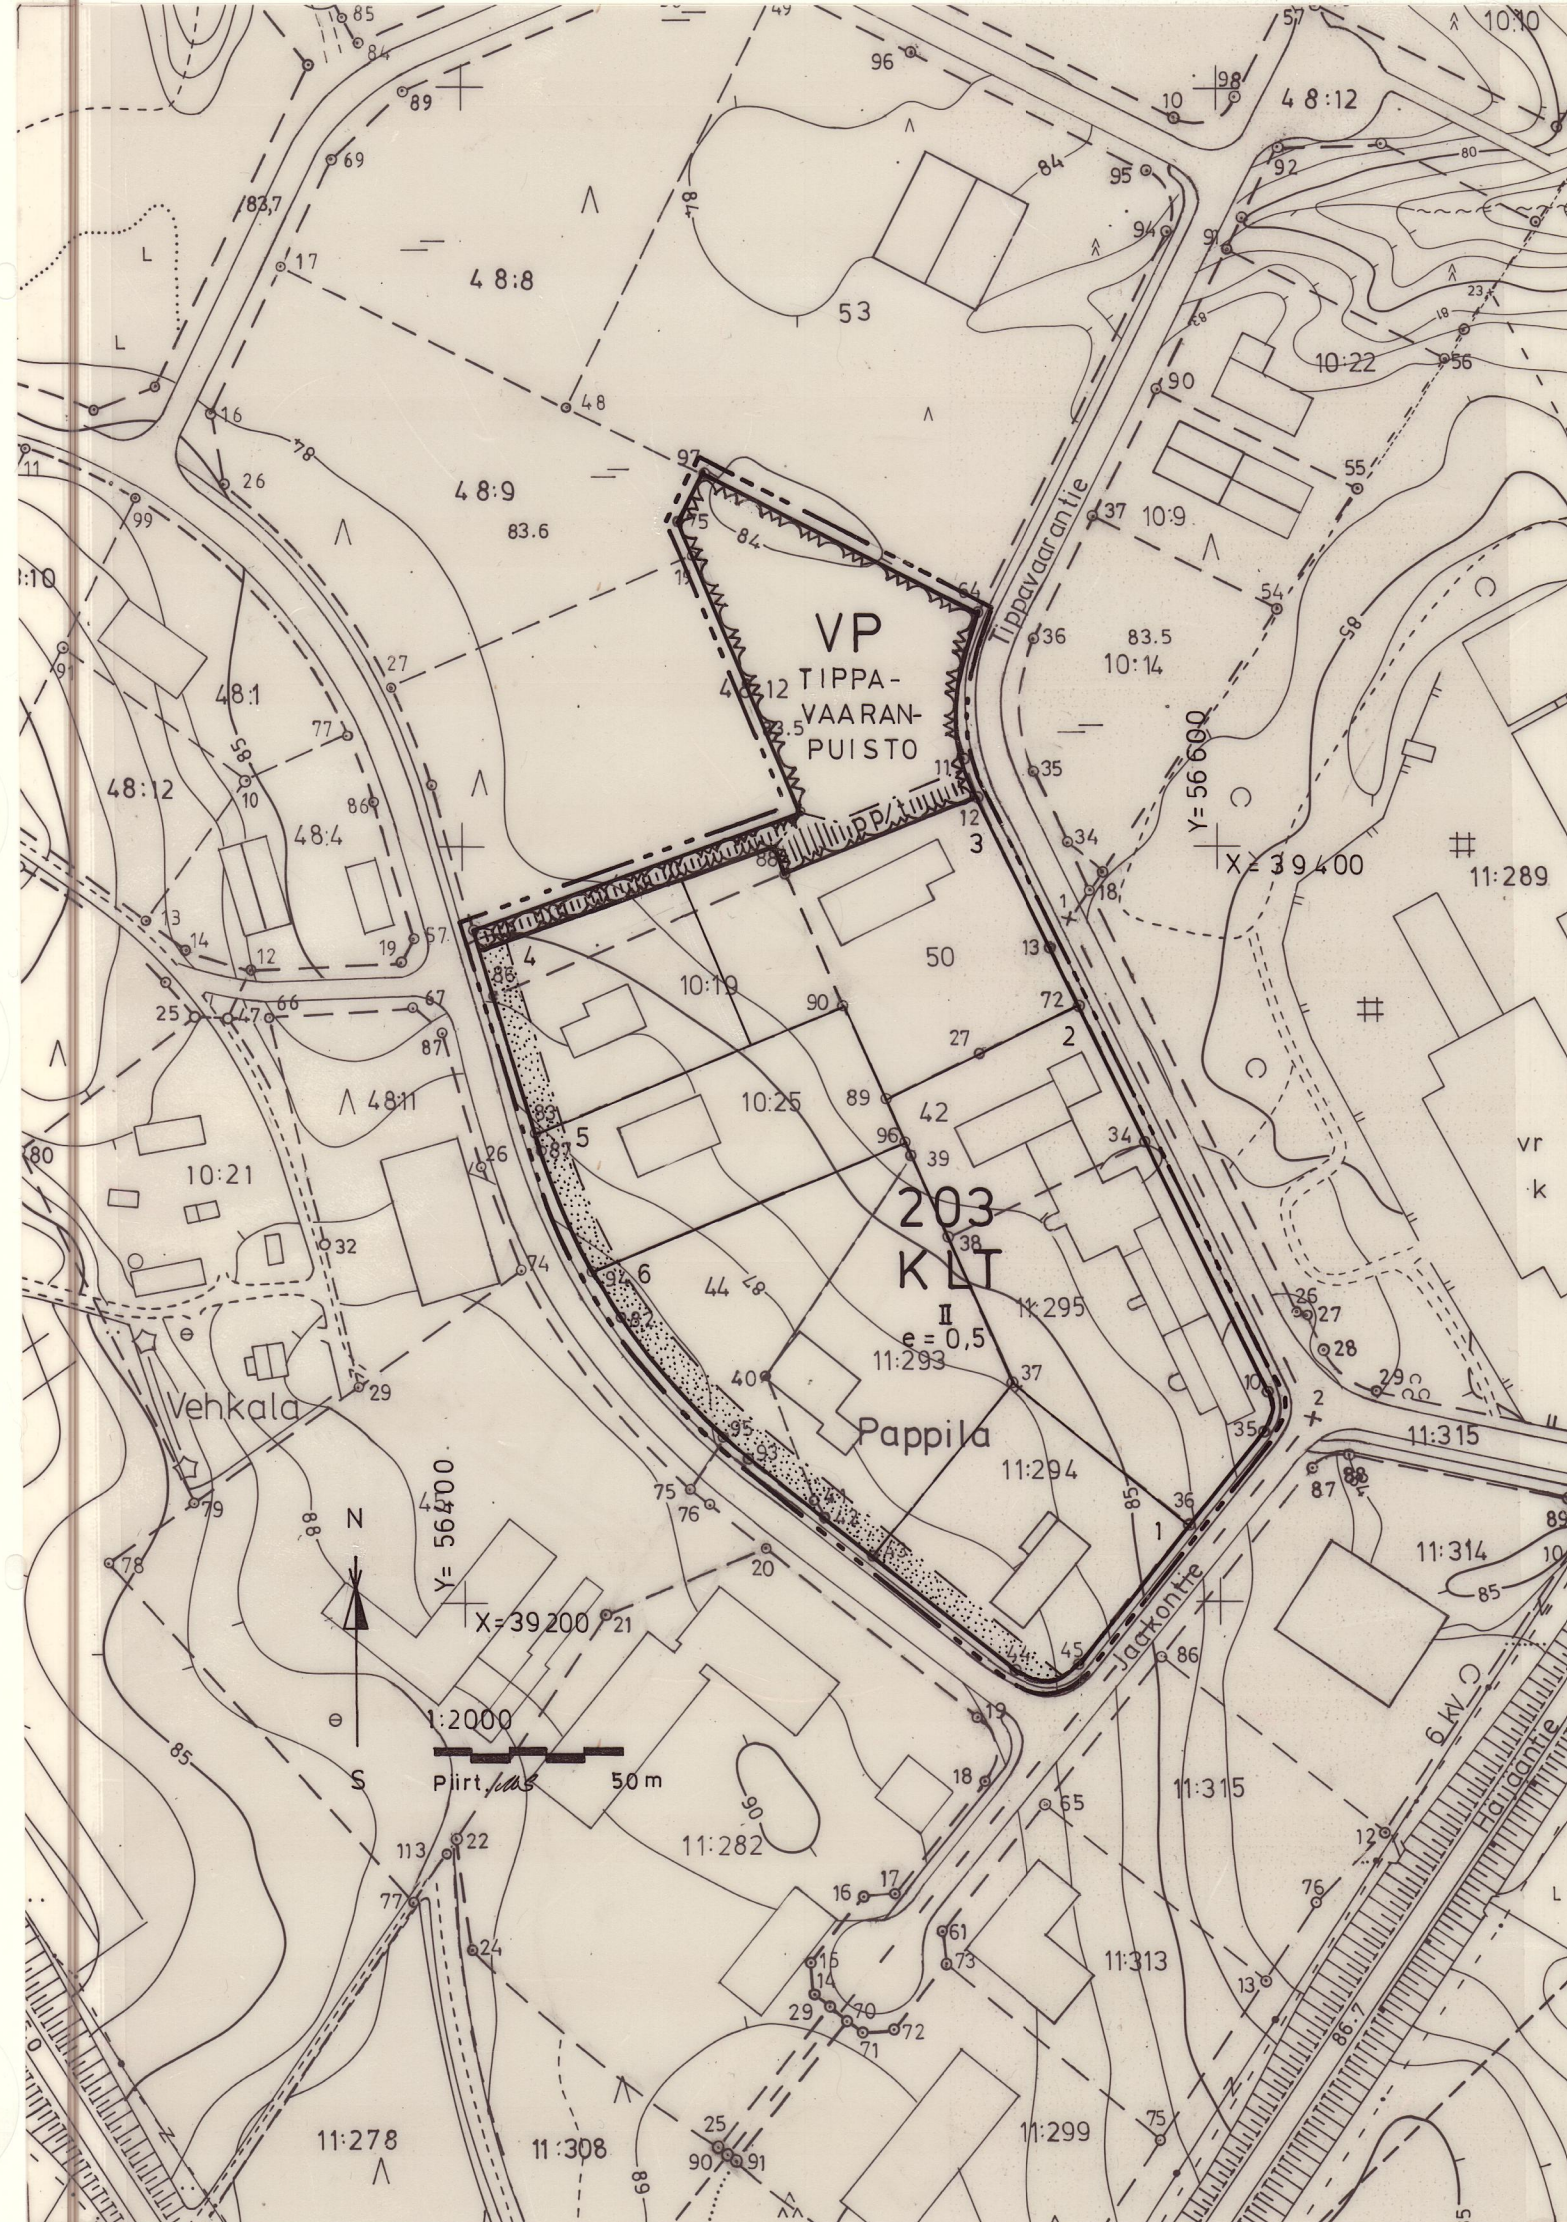

HÄMEENKYRÖ KIRKONSEUTU

Rakennuskaavan muutos, joka koskee Kirkonseudun rakennuskaava-alueen korttelia 203 ja siihen liittyvää puistoaluetta.

Rakennuskaavan muutoksella muodostuu Kirkonseudun rakennuskaava-alueen kortteli 203 ja puistoaluetta.

MERKINNÄT JA MÄÄRÄYKSET

KLT

Liike-, teollisuus- ja varastorakennusten korttelialue

VP

Puisto

3 m sen kaava-alueen ulkopuolella oleva viiva, jota vahvistaminen koskee.

Korttelin, korttelinosan ja alueen raja

Ohjeellinen rakennuspaikan raja

203

Korttelin numero

I

Rakennuspaikan numero

II

Roomalainen numero osoittaa rakennusten, rakennuksen tai sen osan suurimman sallitun kerrosluvun.

e = 0,5

Tehokkuusluku, eli kerrosalan suhde rakennuspaikan pinta-alaan.

Istutettava alueen osa

TIPPAVAARAN-PUISTO

Puiston nimi

||||| pp/t |||||

Jalankululle ja polkupyöräilylle varattu alueen osa, jolla rakennuspaikalle ajo on sallittu.

||||| |||||

Yleiselle jalankululle varattu alueen osa.

Autopaikkoja on rakennettava seuraavasti:
-Teollisuus ja varastorakennukset 1 ap/100 k-m²

Rakennusten julkisivumateriaalina ei saa käyttää metallinkiiltoista peltiä.

KLT-alueilla rakenuksien ikkunoiden osuuden julkisivupinnasta tulee olla vähintään 10%.

MAANKÄYTTÖ JA KAAVOITUS 4.10.1994

Jorma Anttila
Kaavoitusinsinööri

Tämän rakennuskaavan muutoksen pohjakartta täyttää asetuksen 493/82 vaatimukset

Markku Tarkkio
Maanmittausteknikko

Hämeenkyrön kunnanhallitus on hyväksynyt tämän rakennuskaavan muutoksen 21.11.1994, 2025

Vesa Perälä
Kunnansihteeri

Tämä rakennuskaavan muutos ei ole olennainen ja kunnanhallituksen kaavan hyväksymistä koskevaa päätöstä ei siten alisteta lääninhallituksen vahvistettavaksi.
RakL 137 a § 2 mom., YmpM:n päätös 4/500/91