
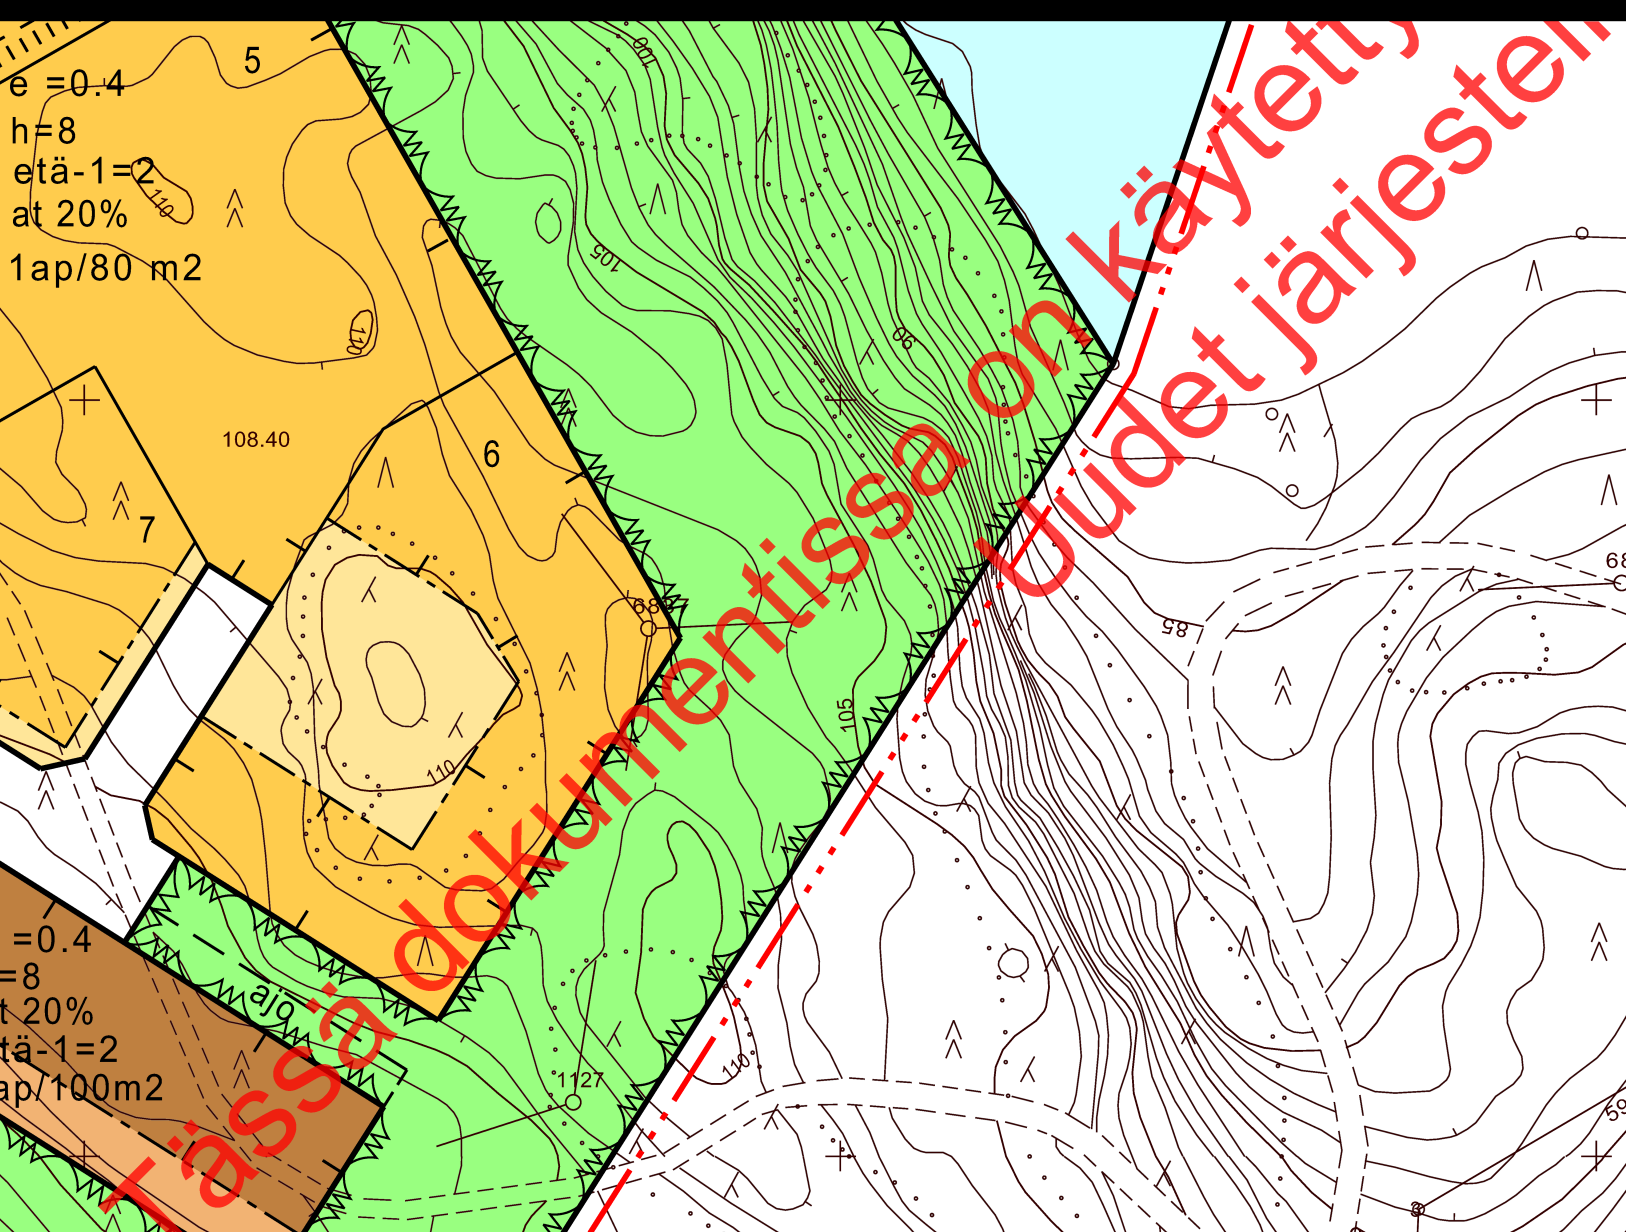
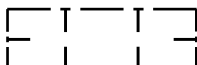
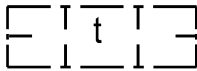
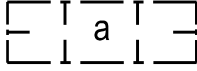


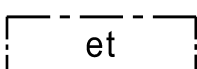

1	Tontin numero.
KIIKSENK	Kadun, katuaukion, torin tai puiston nimi.
800	Rakennusoikeus kerrosalaneliömetreinä.
etä-1=2	Rakennuksen etäisyyden naapuritontin rakennusalasta tulee olla vähintään merkinnän osoittama metrimäärä ellei rakenneta samanaikaisesti kiinni naapurirakennukseen.
at 20%	Merkintä osoittaa, kuinka monta prosenttia sallitusta kerrosalasta on vähintään varattava auton säilytyspaikkojen, varastojen tai yhteiskäyttöisten tilojen rakentamiseen.
II	Roomalainen numero osoittaa rakennusten, rakennuksen tai sen osan suurimman sallitun kerrosluvun.
V 2/3	Murtoluku roomalaisen numeron jäljessä osoittaa, kuinka suuren osan rakennuksen suurimman kerroksen alasta saa kaavassa lukumäärältään mainittujen kerrosten yläpuolella olevasta tilasta kerrosluvun estämättä käyttää kerrosalaan laskettavaksi tilaksi.
e = 0,5	Tehokkuusluku eli kerrosalan suhde tontin pinta-alaan.
	Rakennusala.
	Rakennusala, jolle saa sijoittaa talousrakennuksen.
	Auton säilytyspaikan rakennusala.
	Rakennukseen jätettävä kulkuaukko.
	Alueen osa, jolle saa sijoittaa yhdyskuntateknisiä laitteita ja rakenteita.

15. Kaupunginosaan (Sankkineen)
urheilu-, puisto-, liikenne- ja vesialuetta.

24. kaupunginosan (Levänen)
korttelia 41 ja korttelin 1
tontteja 9, 10 ja tontin 1 osaa
sekä urheilu-, virkistys- ja vesialuetta.

ASEMAKAAVAN MUUTOKSELLA MUODOSTUU:

Kuopion kaupungin
15. kaupunginosan (Särkiniemi)
kortteli 57
sekä virkistys-, liikenne- ja vesialuetta.

24. kaupunginosan (Levänen)
korttelit 43...47 ja korttelin 1
tontit 13...18
sekä virkistys-, tori-, katu- ja liikennealuetta.

Muutettu 18.8.1998		
Kaupunginvaltuusto on kokouksessaan 28.09.1998 §:n 99 kohdalla hyväksynyt tämän asemakaavan muutoksen.	Vahvistettu ympäristöministeriön päätöksellä n:o 175/5241/98 18.12.1998	
Kuopio 1.10.1998 MIKKO ARO Mikko Aro II kaupunginsihteeri	Säilytys	1051
Pohjakartta vastaa kaavoitusmittaus- asetuksen (493/82) vaatimuksia. Mittaussasto täydentää kartan pohjana olevaa tietoaaineistoa julkavasti.	8/98 la1 Pvm 18.3.1998 Mk 1:1000 Suunn KU, AG Piirrt LL	Kuopion kaupungin tekniinen virasto KAAVOITUSASTASATO LEO KOSONEN Leo Kosonen Kaavoituspäällikkö