


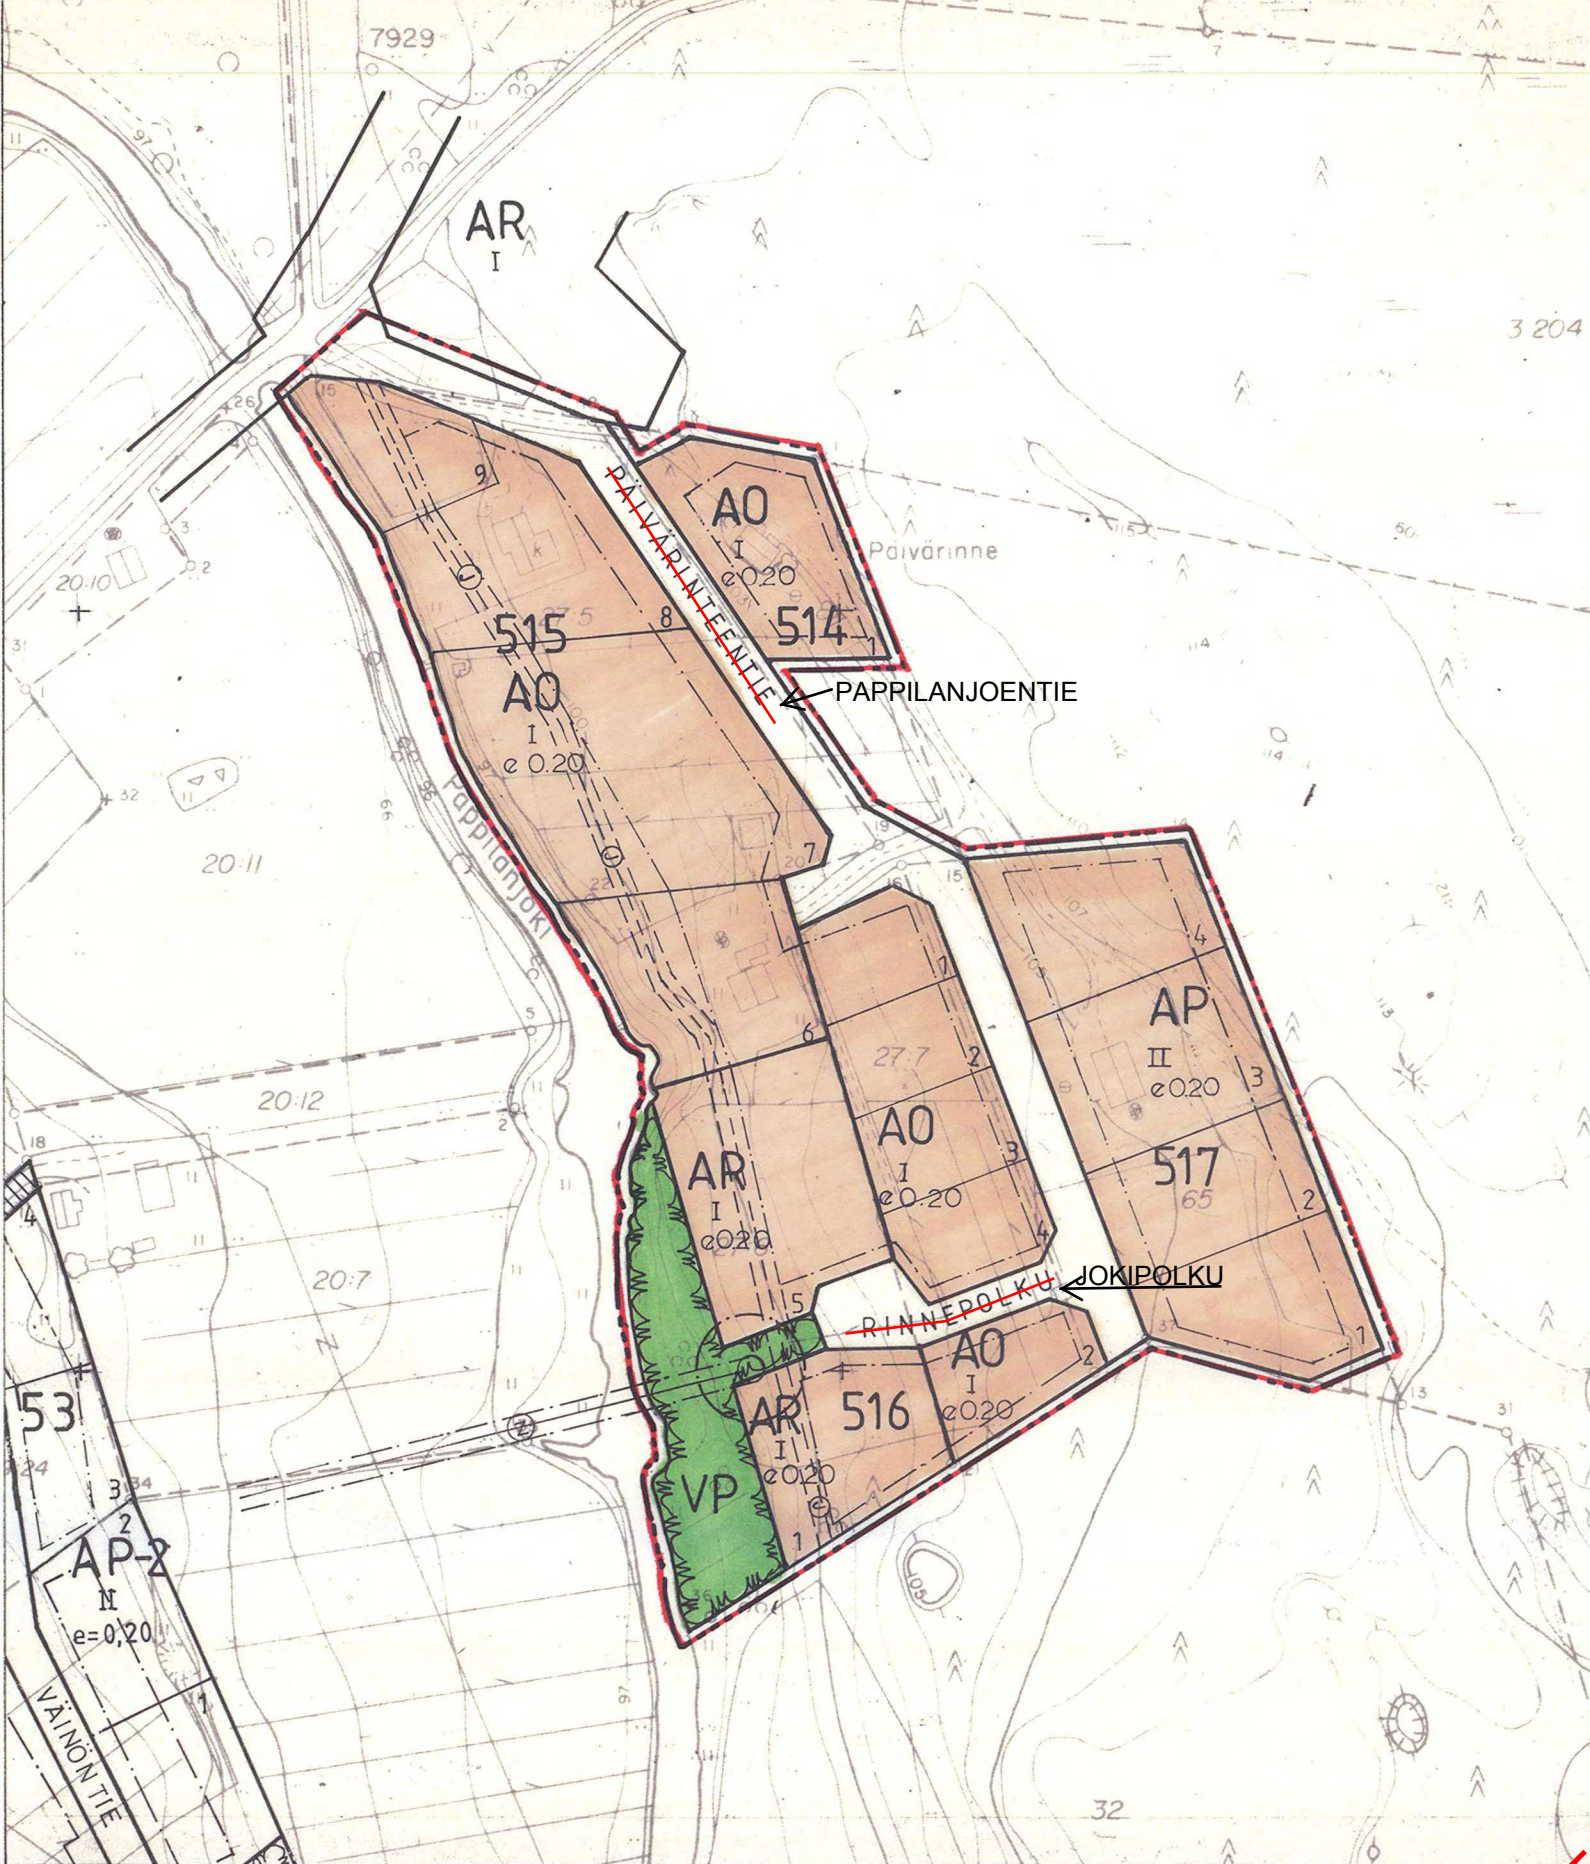

Merkintöjen selitykset ja rakennuskaavamääräykset:	
AP	Asuinpientalojen korttelialue
AR	Rivitalojen ja muiden kytkettyjen asuinrakennusten korttelialue
AO	Erillispientalojen korttelialue
VP	Puisto
	3 m sen kaava-alueen ulkopuolella oleva viiva, jota vahvistaminen koskee
	Korttelin, korttelinosan ja alueen raja
	Eri kaavamääräysten alaisten alueenosaan välinen raja
	Ohjeellinen rakennuspaikan raja
515	Korttelin numero
2	Rakennuspaikan numero
	Rakennuskaavatie
I	Roomalainen numero osoittaa rakennusten, rakennuksen tai sen osan suurimman sallitun kerrosluvun
e 0,20	Tehokkuusluku eli kerrosalan suhde rakennuspaikan pinta-alaan
	Rakennusala
	Rakennuskaavatie
	Sähköjohtoa varten varattu alueen osa
	Ohjeellinen viemäriä varten varattu alueen osa

Nilsia kk

RAKENNUSKAAVA 1:2000
Nilsian kylän tiloille 27:5, 27:6, 27:7
ja 65 sekä osalle tilaa 30:11.

Uudet korttelit 514 - 517.

SUUNNITTELUKESKUS OY
Kuopion aluetoimisto
5.12.1983

Hannu Koskinen
Hannu Koskinen,
tstopääll., dipl.ins.

Kunnanvaltuusto on kokouksessaan 27.2.1984
43 §:n kohdalla hyväksynyt tämän rakennuskaavan.
Nilsissä 25.4.1984
Rita Rönkä
Kunnansihteeri