


Ahvenpohjalahden ranta-asemakaava 1:2000

Kunta: Sulkava
Kylä: Lohilahti
Tila: RN:o 12:18

Asemakaavamerkinnot ja määräykset:

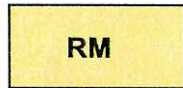


RM

Matkailua palvelevien rakennusten korttelialue



LV

Venesatama/venevalkama

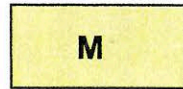

M

Maa- ja metsätalousalue.



5 m kaava-alueen rajan ulkopuolella oleva viiva



Korttelin raja



Osa-alueen raja



Ohjeellinen tontin/rakennuspaikan raja

1

Ohjeellinen korttelin numero

500


Rakennusoikeus kerrosneliömetreinä

I

Roomalainen numero osoittaa rakennusten, rakennuksen tai sen osan suurimman sallitun kerrosluvun.

3/4 k I

Murtoluku roomalaisen numeron edessä osoittaa, kuinka suuren osan rakennuksen suurimman kerroksen alasta saa kellarikerroksessa käyttää kerrosalaan luettavaksi tilaksi.

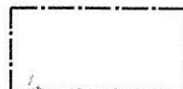


Rakennusala.



hm

Rakennusala, jolle saa sijoittaa huvimajan.

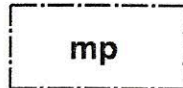

mp

Rakennusala, jolle saa sijoittaa matkailua palvelevia rakennuksia ja enintään kaksi asuntoa.




sa

Rakennusala, jolle saa sijoittaa enintään 35 k-m2:n suuruisen saunan.

Katu

Mikkelissä 4.9.2013 Alpo Leinonen
rakennus- ja maanmittausinsinööri

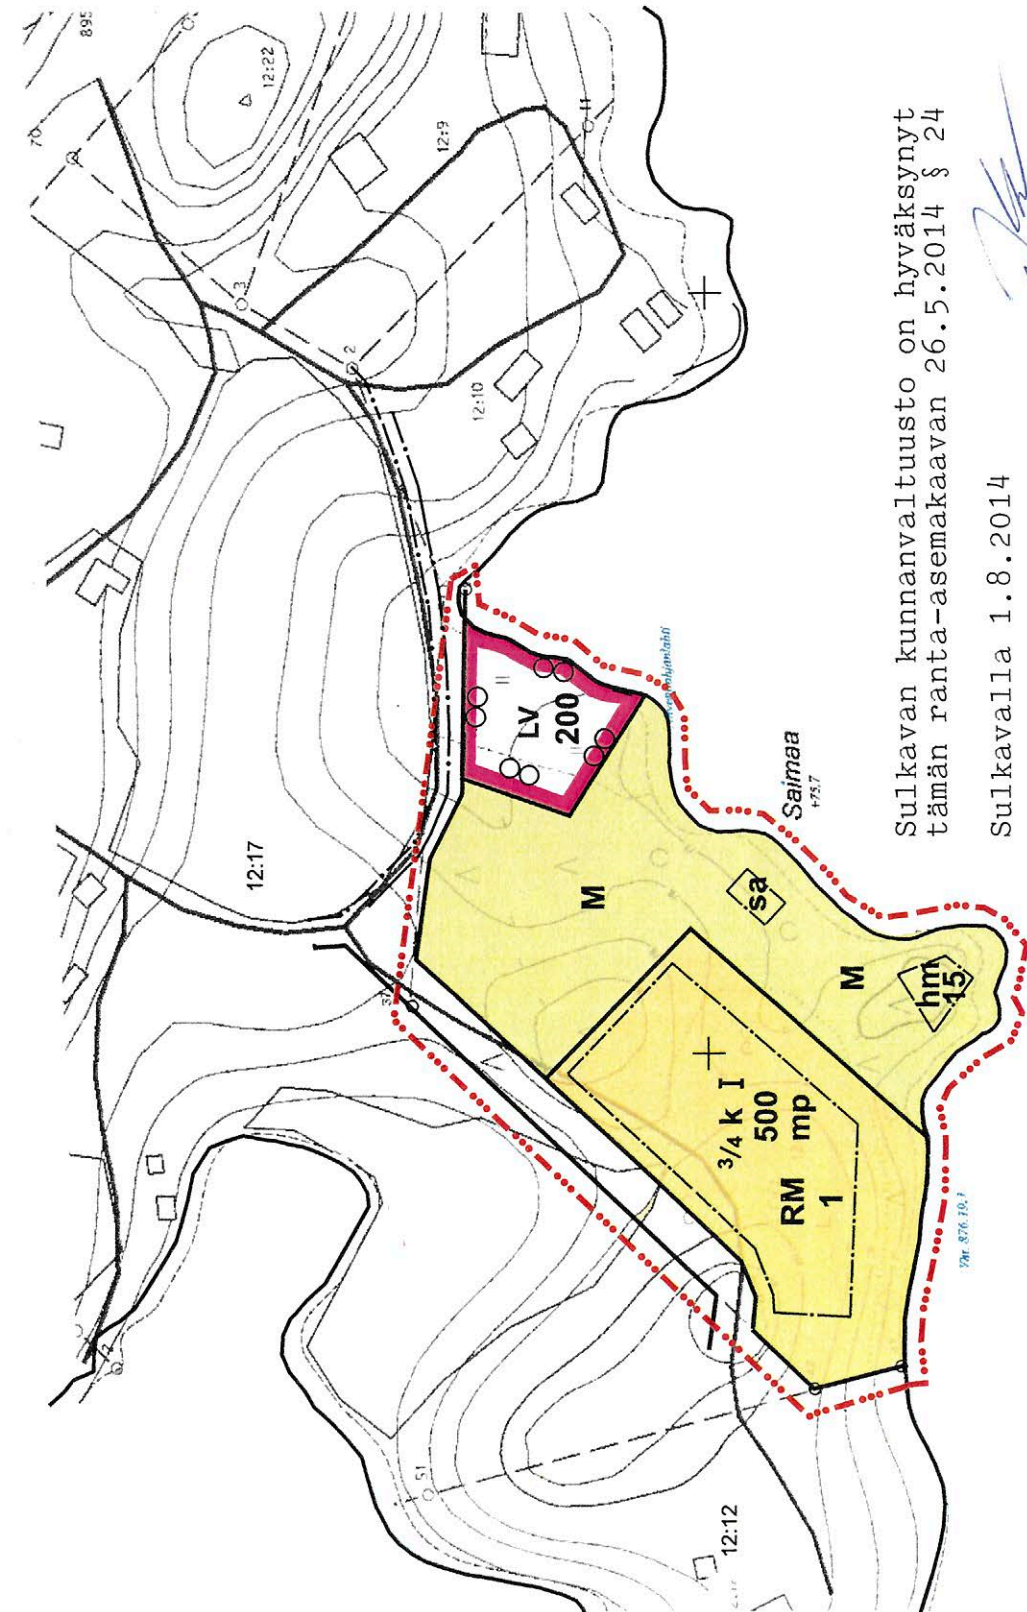

Sulkavan kunnanvaltuusto on hyväksynyt tämän ranta-asemakaavan 26.5.2014 § 24

Sulkavalla 1.8.2014

Pöytäkirjanpöytäkirja Jussi Stoor

Ranta-asemakaavan pohjakartta 1:2000	Kartanlaajitus: Insinööritoimisto Alpo Leinonen Oy	Kartta hyväksytty ranta-asemakaavan pohjakartaksi. Kartalla mitatut etäisyydet ja pinta-alat ovat peruskartan esitystarkkuudesta johtuen likimääräisiä.
Kunta: Sulkava (768)	Maastotietokantaan perustuvakartoitus v.2012	Pohjois-Savon maanmittaustoimisto 8.1.2012
Kylä: Lohilahti (417)	Koordinaattijärjestelmä ETRS-TM35FIN	Diiaari nro MML/74/621/2012
Tila: Rno 12:18	Korkeusjärjestelmä N60	Asiakaspalvelupäällikkö Pekka Ojalainen