

ANTTOLAN KUNTA

SAUKONSALON RANTAKAAVA

Kylä: Pitkälähti

Tila: Saukonsalo RN:o 3:22

Kaavamerkinnot ja selitykset:

RA

LOMA-ASUNTOJEN KORTTELIALUE

RAKENNUSPAIKAN RAKENNUSALALLE SAA RAKENTAA YHDEN YKSI-KERROKSISEN LOMA-ASUNNON, SAUNAN JA TALOUSRAKENNUKSEN. ERILLISTEN RAKENNUSTEN LUKUMÄÄRÄ SAA OLLA ENINTÄÄN KOLME JA NIIDEN YHTEENLASKETTU ENIMMÄISKERROSALA ON 140 M². LOMA-ASUNNON ENIMMÄISKERROSALA ON 100 M² SEKÄ SAUNAN JA TALOUSRAKENNUKSEN KUMMANKIN 20 M². KAAVASSA OHJEELLISENA ESITETTYÄ KORTTELIN RAKENNUS-PAIKKAMÄÄRÄÄ EI SAA YLITTÄÄ.

LS

PUDOTUSPAIKKA PUUTAVARAN UUITTOA VARTEN.

M

METSÄTALOUSHALUE.

5 M SEN KAAVA-ALUEEN ULKOPUOLELLA OLEVA VIIVA, JOTA VAHVISTAMINEN KOSKEE.

KORTTELIN JA ALUEEN RAJA.

ERI KAAVAMÄÄRÄYSTEN ALAISTEN ALUEEN OSIEN VÄLINEN RAJA.

OHJEELLINEN RAKENNUSPAIKAN RAJA.

2

KORTTELIN NUMERO.

I

ROOMALAINEN NUMERO OSOITTAA RAKENNUSTEN, RAKENNUKSEN TAI SEN OSAN SUURIMMAN SALLITUN KERROSLUVUN.

RAKENNUSALA.

ALUEEN OSA, JOLLA ON SÄILYTETTÄVÄ SEN LUONTAINEN PUUSTO.

OHJEELLINEN TIEALUE.


KAAVA-ALUETTA KOSKEVAT MÄÄRÄYKSET:

RAKENNUSTEN TULEE SIIJOITTELUN, MUODON JA VÄRITYKSEN PUOLESTA SOPEUTUA YMPÄRÖIVÄN LUONTOON. RAKENNUSTEN ON OLTAVA HARJAKATTOISIA JA JULKISIVUMATERIAALINA ON KÄYTETTÄVÄ PUUTA. JULKISIVUJEN, VESIKATTOJEN JA SAVUPIIPPUJEN TULEE OLLA VÄRITYKSELTÄÄN TUMMIA JA MAASTOON SULAUTUVIA. YLI 20 M²:N SUURUINEN RAKENNUS ON SIIJOITETTAVA VÄHINTÄÄN 20 METRIN PÄÄHÄN RANTAVIIVASTA. ALLE 20 M²:N SUURUINEN ERILLINEN SAUNARAKENNUS ON SIIJOITETTAVA VÄHINTÄÄN 10 M:N ETÄISYYDELLE RANTAVIIVASTA, ELLEI RAKENNUSPAIKKAKOHTAISILLA RAKENNUS-ALAN RAJAUKSELLA OLE TOISIN OSOITETTU.

LAITUREIDEN TULEE SOPEUTUA SIIJOITTELUN, MUODON JA VÄRITYKSEN PUOLESTA RANTAMAISEMAAN. RAKENNUSPAIKKOJEN LUONNONMUKAISTA RANTAVIIVAA EI SAA SIIRTÄÄ KAIVAMALLA, LOUHIMALLA TAI PENGERTÄMÄLLÄ.

KÄYMÄLÖIKSI SUOSITELIAAN ENSISIJAISESTI KUIVAKÄYMÄLÖITÄ, JOTKA ON VARUSTETTAVA VETTÄ LÄPÄISEMÄTTÖMÄLLÄ SÄILIÖLLÄ JA SIIJOITETTAVA VÄHINTÄÄN 35 METRIN PÄÄHÄN RANTAVIIVASTA. KUNNAN VIRANOMAISTEN LUVALLA ALUEELLE SAA RAKENTAA VESIKÄYMÄLÄN EDELLYTTÄEN, ETTÄ KÄYMÄLÄJÄTTEET JOHDETAAN TIIVIISEEN UMPI-SÄILIÖÖN. LAHOAVIA JÄTTEITÄ VARTEN ON RAKENNETTAVA KOMPOSTI. JÄTEVESIÄ EI SAA LASKEA VESISTÖÖN. TALOUSJÄTEVESIÄ VARTEN ON RAKENNETTAVA MAAHAN IMEYTTÄMISEKSI TARPEELLISET LAITTEET VÄHINTÄÄN 10 METRIN PÄÄHÄN RANTAVIIVASTA. LAHOAMATTOMAT JÄTTEET TULEE KERÄTÄ SÄILIÖIHIN, JOTKA TULISI TYHJENTÄÄ YLEISELLE KAATO-PAIKALLA.

MIKKELISSÄ 9.3.1989 *Anttolan karta* on kunnanvaltuuston
SEPPÖ KARP *89.5.19.89 s. 102* päätöksen mukainen.
Diplomi-insinööri *Anttolassa 4.7.19.89*
RANTAKAAVAN LAATIJA *Anttolan karta*

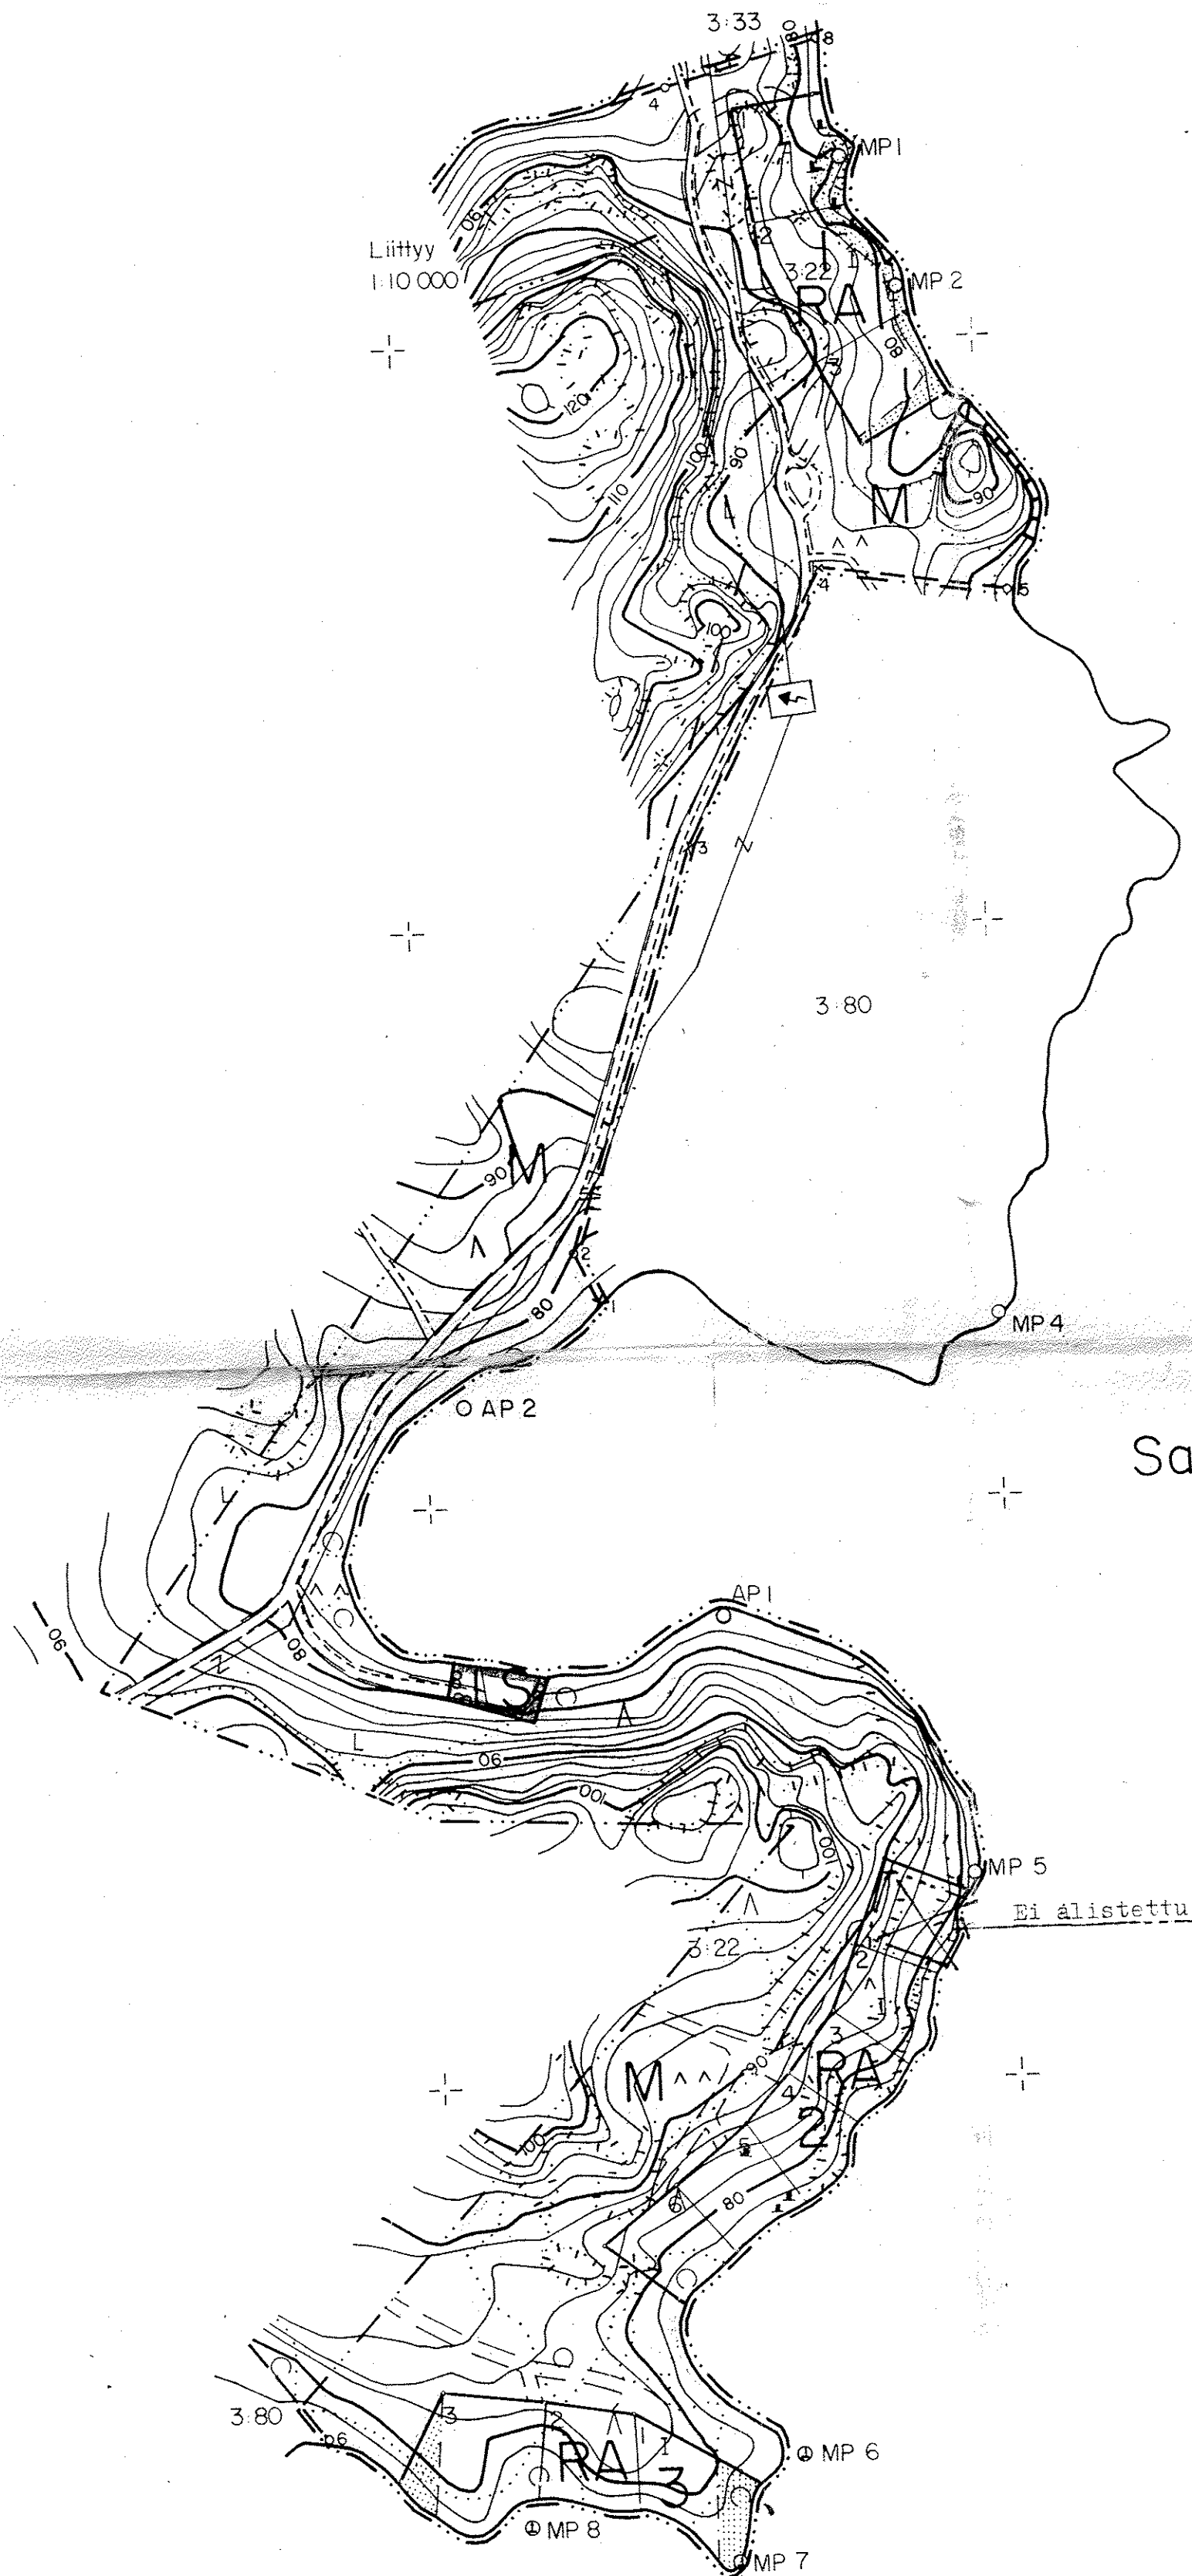

Saimaa

Anttolan karta
Tämä karta liittyy lääninhallituksen
tänään antamaan päätökseen N:o N.
Todistaa Mikkelissä lääninhallituksessa
21 päivänä marraskuuta 1989
Helena Asikainen
Nuorempi lääninsihteeri Helena Asikainen

Rantakaavoituksen pohjakartta 1:4000 Mittausluokka 3		Kartan laatija VELI LUOSTARINEN	
Kunta	ANTTOLA	Ilmakuvaus	12.05.1976
Tila	Saukonsalo 3:22	Kartoitus	1988
Kylä	PITKÄLAHTI	Kartoitusmenetelmä	STEREOKARTOITUS A8
Lääni	MIKKELI	Kartta hyväksytty	Mikkelin läänin maanmittauslaitoksen Toimistoiniin