

KARTTALEHTI 1

1:5000

Kohaniemi

Kohaniemenvirta

1:37

LV

Tölppäinniemi

Niittulam

Rakuninlahti
76.0

Räापyslahti

1:37

Uusi-Huttula

1:27

Pyöräpohjanlahti

Haavankannanlahti

Vasainsalmi
76.0
(5.5-87)

Vasainsaari

Pikoniemi

Louhivesi

SUUNNITTELOKESKUS OY

KARTTALEHTI 2


1:5000

Louhivesi

+ 76.0
(5.5-87)

YHT.876 3:0

YHT.876 9:0

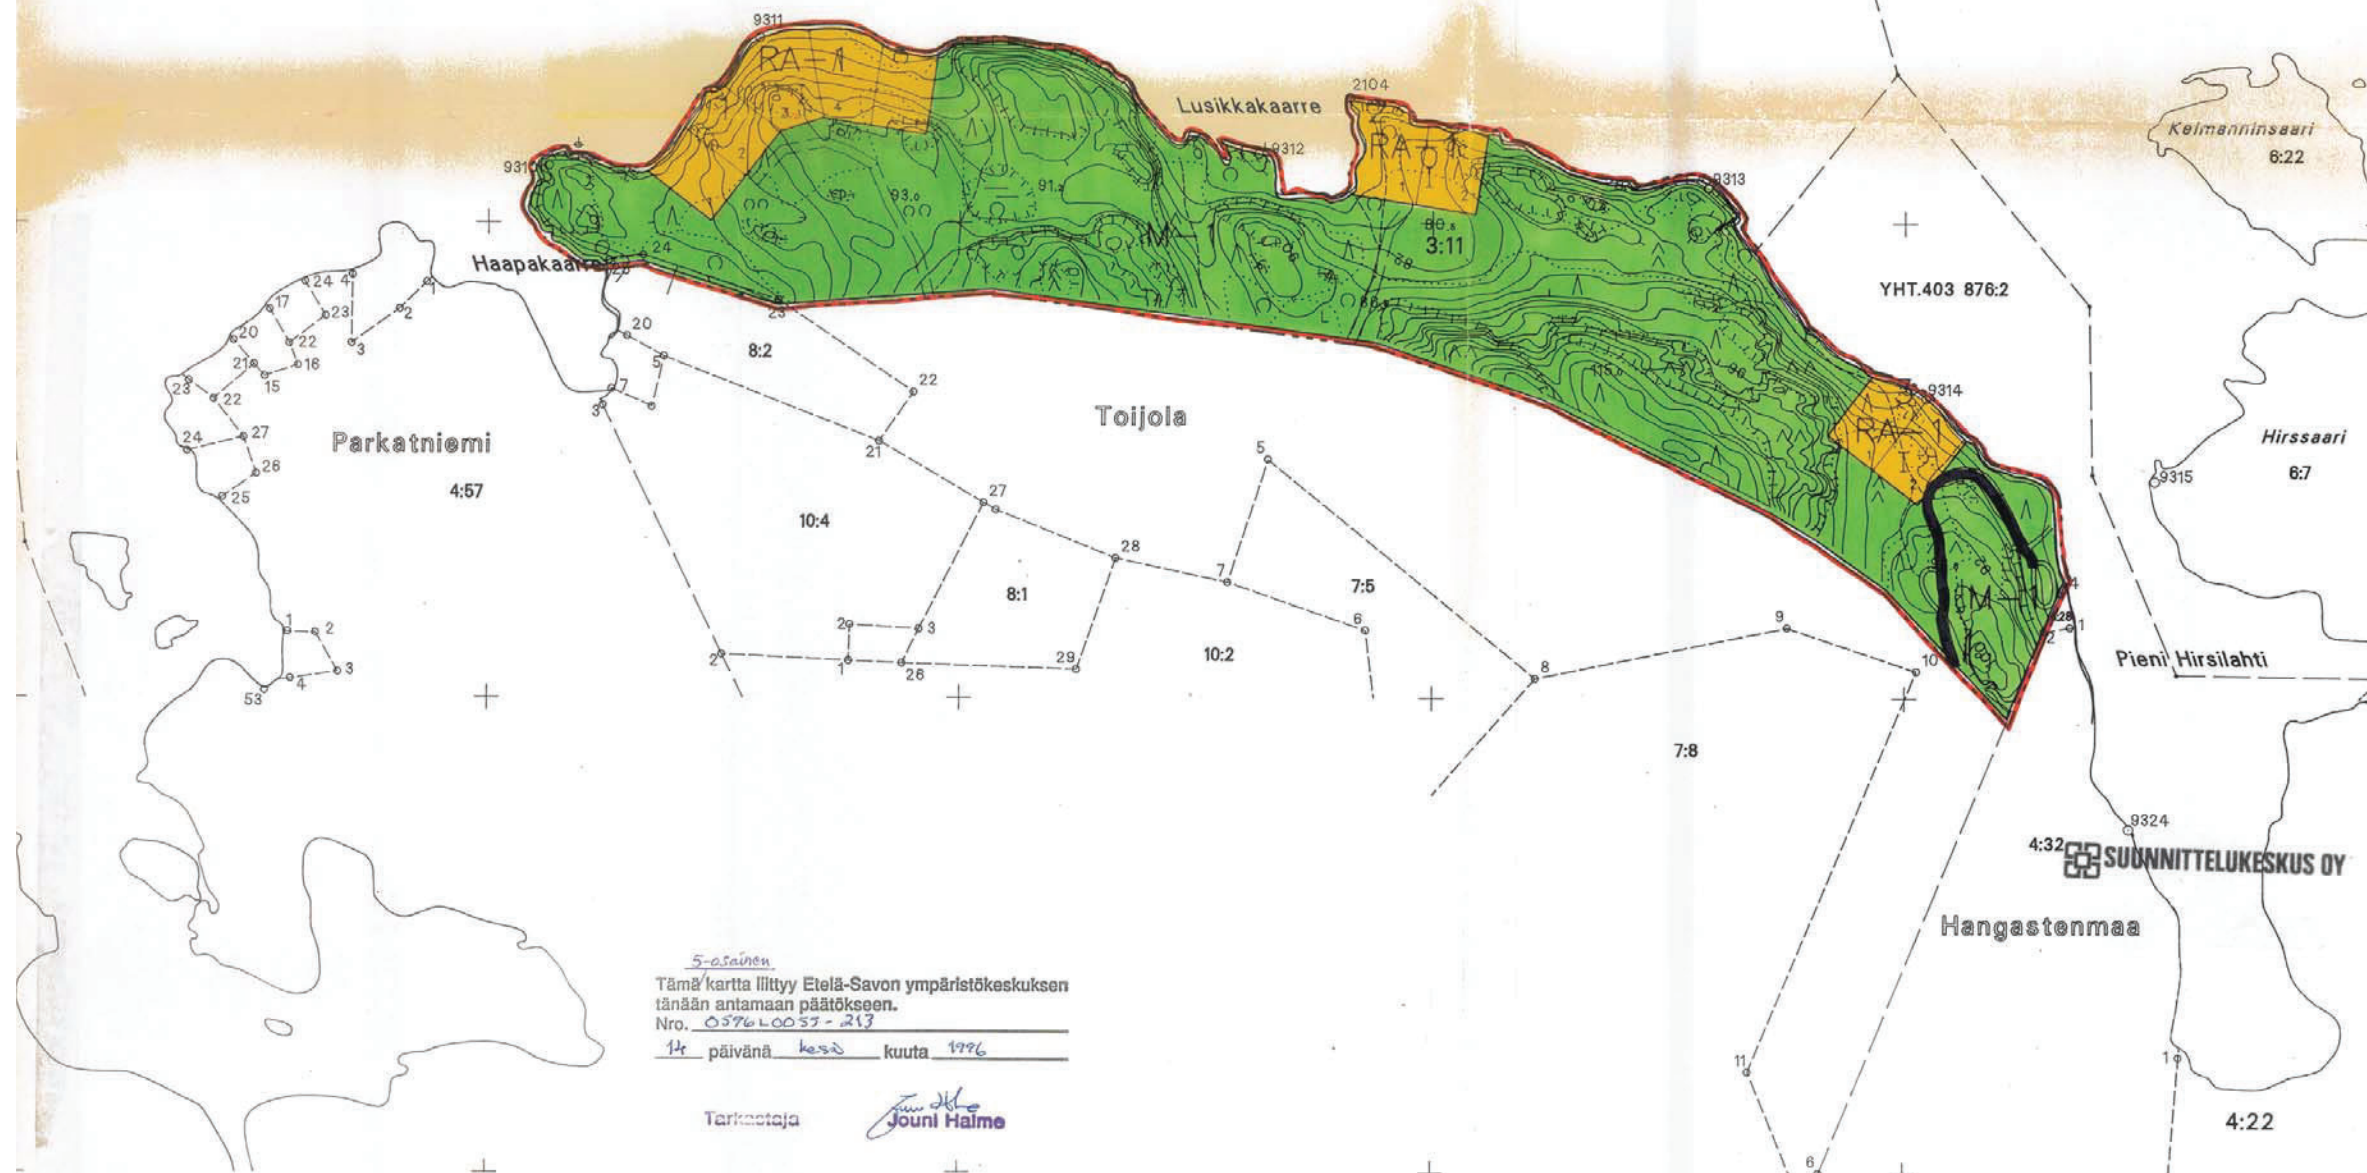

5-osainen
Tämä kartta liittyy Etelä-Savon ympäristökeskuksen
tänään antamaan päätökseen.
Nro. 0576-0057-213


14 päivänä kesäkuuta 1996


Tarkastaja Jouni Haime

RISTIINA, Louhivesi
3141 08 19,5/26,0

Kaavakartta on Ristiinan kunnanhallituksen
pöytäkirjassa päätetty 18.12.1995
mukaan todistaa
Ristiinassa 15.1.1996
Pöytäkirjassa

Kaavoituksen pohjakartta Mittausluokka	1:5000	Kartan laatija	ETELÄ-SAVON MAANMITTAUSTOIMISTO
Kunta	RISTIINA	Ilmakuvaus	8.5.1987
Kylät	HANGASTENMAA, KARHILA, TOIJOLA, UUSI-HUTTULA	Kartoitus	1993
Tilat	1:4, 1:10, 1:28, 3:11, 4:32	Kartoitusmenetelmä	Korkeusjärjestelmä N60
Lääni	MIKKELI	STEREOKARTOITUS	B8
		ADAM	Kuvasmittakaava 1:16000
		Kartta hyväksytty	1994

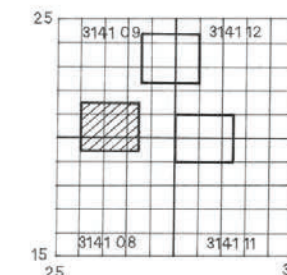

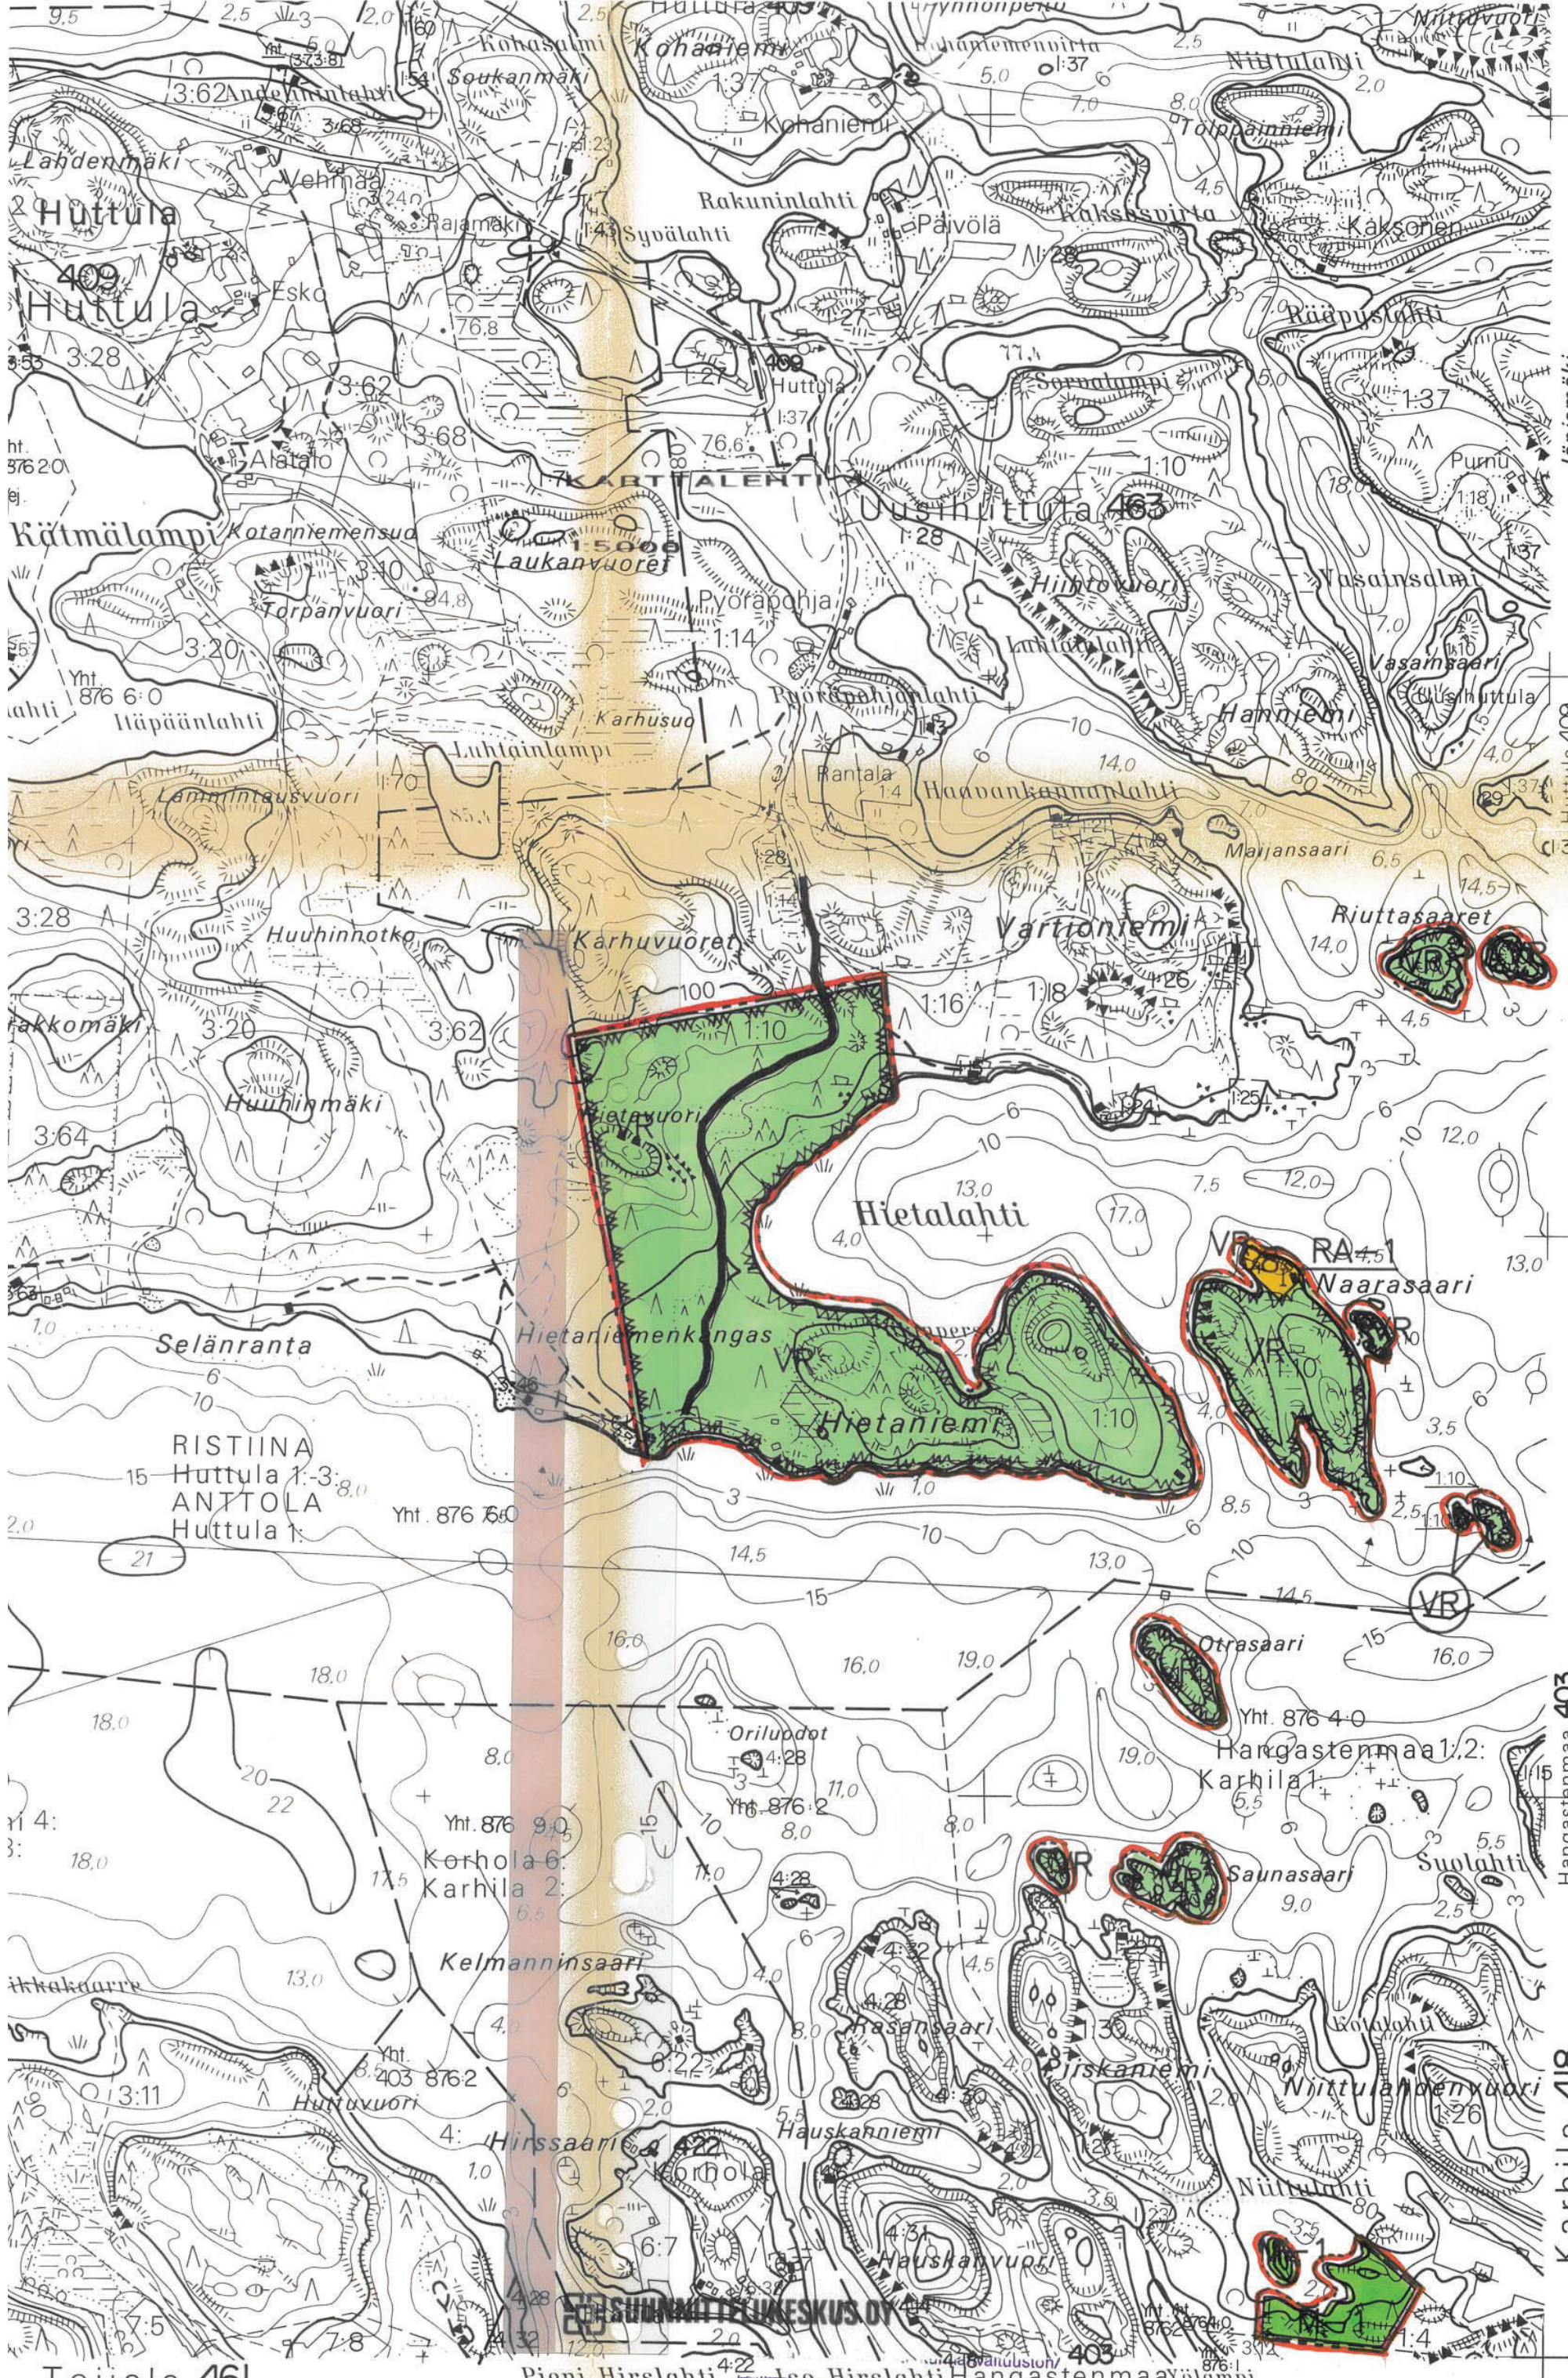

Toijala 461
ISTERIKARTTA

MITTAUSHALLITUS, HELSINKI 1984

Pieni Hirsalahti
403 Hangastensaari

403 Hangastensaari

Lso Hirsalahti
Hangastensaari

Hangastensaari

3141 09 C
N:o 3141 09 C

3141 09 C
N:o 3141 09 C

Kärkölä 418
Hangastensaari 403
Anja Tienen v. 1986
3141 09 C 3141 09 C




Tämä kartta liittyy Etelä-Savon ympäristökeskuksen
lupaan antamaan päätökseen.
Nro. 0296 L0033-213
14 päivänä kesäkuuta 1996

Tarkastaja Jouni Haimo

RISTIINA, Louhivesi
3141 11,12 19,0/30,0

Näkökärki on Ristiinan kunnanvaltuuston/
hallituksen päätöksen 18.12.1995
mukaan, todistaa
Ristiinassa 15.1.1996
Pöytäkirjantekijä

Kaavoituksen pohjakartta Mittausluokka	1:5000	Kartan laatija	ETELÄ-SAVON MAANMITTAUSTOIMISTO
Kunta	RISTIINA	Ilmakuvaus	8.5.1987
Kylät	HANGASTENMAA, KARHILA, TOIJOLA, UUSI-HUTTULA	Kartoitus	1993
Tilat	14, 110, 128, 311, 432	Kartoitusmenetelmä	Alkuperäispiirrokset k+r+p
Läsnä	MIKKELI	STEREOKARTOITUS B 8	Kuvausmittakaava 1:6000
		ADAM	
		Kartta hyväksytty	18.12.1994

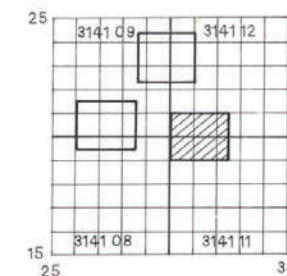

RISTIINA
LOUHIVESI - ALAINEN
Hanniemi - Hietaniemi -
Lusikkakaarre - Niittulahti -
Selkärannanlahti - Alainen

RANTAKAAVA 1:5000 ja
1:10 000

RANTAKAAVA KOSKEE RISTIINAN KUNNAN TILOJA:
NIITTYLAHTI 1:4 (osa), KARHILAN KYLÄ
KUTULAHTI 1:10 (osa) JA RANTAPÄIVÖLÄ 1:28 (osa),
UUSHUTTULAN KYLÄ
TOIJALA-HAAPANIEMI (osa), TOIJALAN KYLÄ

RANTAKAAVALLA MUODOSTUVAT KORTTELIT 1 - 14,
VENEVALKAMA-, RETKEILY- JA VIRKISTYS- SEKÄ
MAA- JA METSÄTALOUSALUEET.

RANTAKAAVA KÄSITTÄÄ 4 ERILLISTÄ KARTTALEHTEÄ.

MERKINTÖJEN SELITYKSET JA RANTAKAAVAMÄÄRÄYK-
SET:

RA-1

LOMA-ASUNTOALUE.
Rakennuspaikalle saa rakentaa yhden perheen
loma-asunnon. Erillisiä rakennuksia saa olla
yhteensä 4 kappaletta, joiden yhteinen ker-
rosala saa olla enintään 150 k-m². Erillisen
saunarakennuksen kerrosala saa olla enintään
25 m².
Rakennuksissa on käytettävä harjakattoa ja
katteen tulee olla väriltään tumma.
Rakennuslupa-asiakirjoihin on liitettävä jäte-
vesien käsittelysuunnitelma tarvittavine maa-
peräselvityksineen. Käymäläjätevedet tulee johtaa
umpisäiliöön.
Rakennukset on sijoitettava vähintään 25 m
päähän rantaviivasta. Erillisen saunan saa
sijoittaa 10 m päähän rantaviivasta.
Rakennuspaikkojen rakentamaton osa on säily-
tettävä luonnonmukaisessa huollitellussa kun-
nossa.
Rakennuspaikat on ennen rakennusluvan myöntä-
mistä lohkottava tai merkittävä paaluilla
maastoon.

RA-2

LOMA-ASUNTOALUE.
Rakennuspaikalle saa rakentaa yhden perheen
loma-asunnon. Erillisiä rakennuksia saa olla
yhteensä 4 kappaletta, joiden yhteinen ker-
rosala saa olla enintään 150 k-m². Erillisen
saunarakennuksen kerrosala saa olla enintään
25 m².
Rakennuksissa on käytettävä harjakattoa ja
katteen tulee olla väriltään tumma.
Rakennuslupa-asiakirjoihin on liitettävä jäte-
vesien käsittelysuunnitelma tarvittavine maa-
peräselvityksineen. Käymäläjätevedet tulee johtaa
umpisäiliöön.
Rakennukset on sijoitettava vähintään 25 m
päähän rantaviivasta. Erillisen saunan saa
sijoittaa 10 m päähän rantaviivasta.
Rakennuspaikkojen rakentamaton osa on säily-
tettävä luonnonmukaisessa huollitellussa kun-
nossa. Rakennuspaikalla olevia lahoja lehtipuita
ei saa kaataa.
Rakennuspaikat on ennen rakennusluvan myöntä-
mistä lohkottava tai merkittävä paaluilla
maastoon.

VR

RETKEILY- JA ULKOILUALUE.

LV

VENEVALKAMA-ALUE.

M-1

MAA- JA METSÄTALOUSALUE.
Alueelle saa rakentaa ainoastaan maa- ja metsä-
talouden harjoittamisen kannalta välttämättömiä
rakenteita ja laitteita.

lv-1

Retkisaatamana ja uimarantana käytettävä alueen osa.

—

Vahvistettavan rantakaava-alueen raja.

—

Kortteli, korttelinosan ja alueen raja.

—

Ohjeellinen rakennuspaikan raja.

— · — · —

Eri kaavamääräysten alaisten alueenosien
välinen raja.

2

Korttelin numero.

3

Rakennuspaikan numero.

I

Roomalainen numero osoittaa rakennusten, ra-
kennuksen tai sen osan suurimman sallitun ker-
rosluvun.

≡≡≡≡

20 KV sähkölinja.

Kuopiossa 26 päivänä syyskuuta 1995

SUUNNITTELUKESKUS OY
Kuopion, aluetoimisto

5-salinen
Tämä karta liittyy Etelä-Savon ympäristökeskuksen
tänään antamaan päätökseen.
Nro. 0596-0055-213
14 päivänä kesä kuuta 1996

Timo Leskinen
dipl.ins

Tarkastaja

Jouko Halmu

Kunnanvaltuusto on kokouksessaan 18.12.1995
545:n kohdalla hyväksynyt tämän rantakaavan.

Ristiinassa 15.1.1996

Hallintojohtaja

