


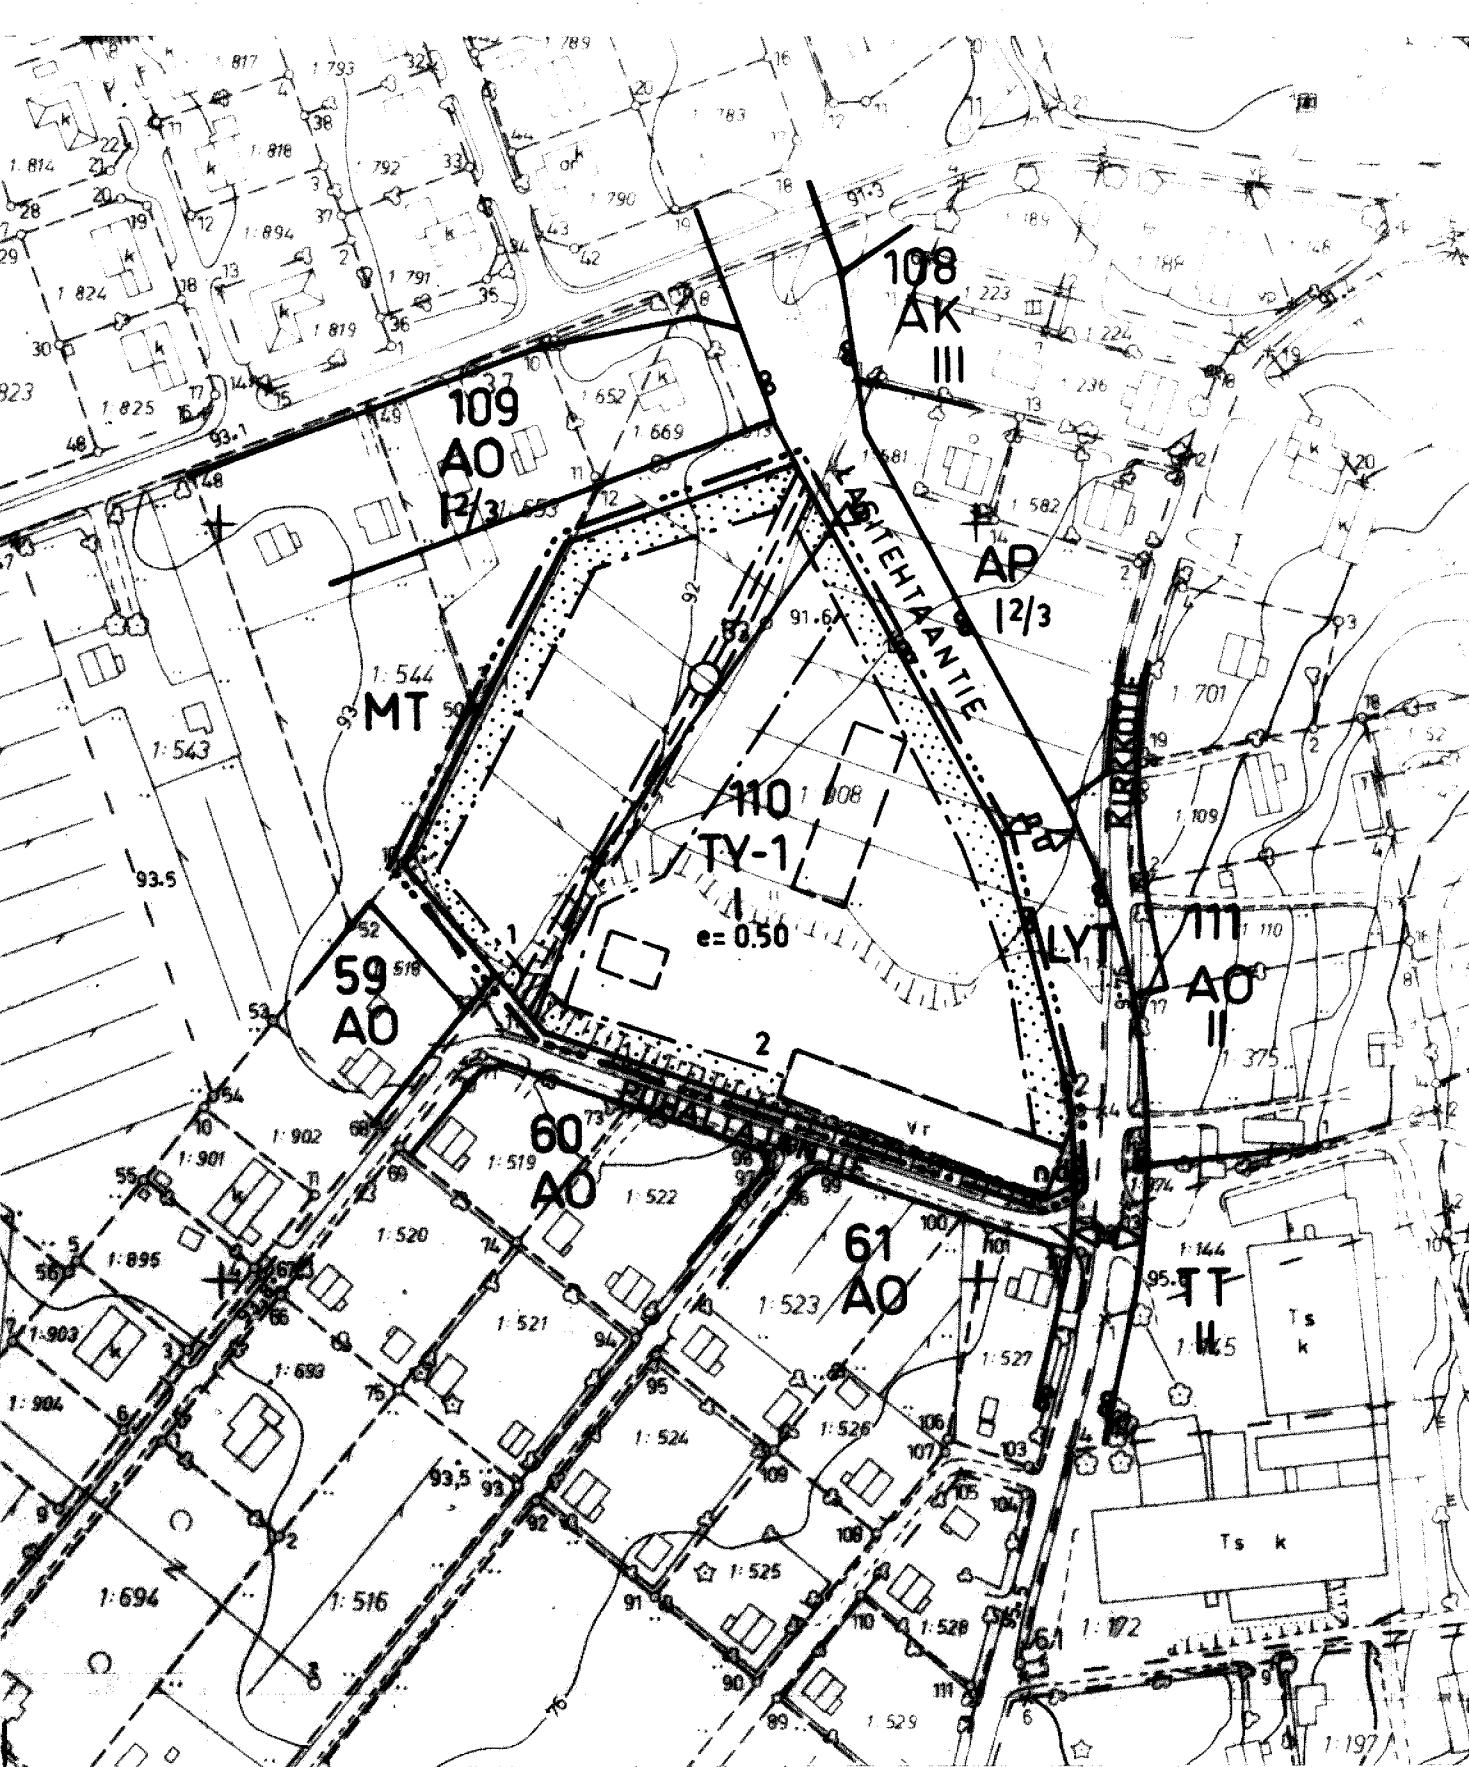

RAKENNUSKAAVAMERKINNÄT JA -MÄÄRÄYKSET:

TY-1

YMPÄRISTÖHÄIRIÖITÄ AIHEUTTAMATTOMIEN TEOLLISUUSRAKENNUSTEN KORTTELIALUE.
ALUEELLE SAA RAKENTAA LISÄKSI VARASTO- JA MYYMÄLÄTILOJA SEKÄ KORTTELIALUEEN KÄYTÖN JA HUOLLON KANNALTA TARPEELLISIA TUOTANTORAKENNUKSIIN LIITTYVIÄ TAI ERILLISIÄ ASUINRAKENNUKSIA.

LYT

YLEINEN TIE VIERIALUEINEEN.
LIITTYMÄN JÄRJESTÄMINEN MUUSTA KUIN KAAVASSA OSOITETUSTA KOHDASTA ON KIELLETTY.

3 M SEN KAAVA-ALUEEN ULKOPUOLELLA OLEVA VIIVA, JOTA VAHVISTAMINEN KOSKEE.

KORTTELIN, KORTTELINOSAN JA ALUEEN RAJA.

ERI KAAVAMÄÄRÄYSTEN ALAISTEN ALUEENOSIEN VÄLINEN RAJA.

OHJEELLINEN ERI KAAVAMÄÄRÄYSTEN ALAISTEN ALUEENOSIEN VÄLINEN RAJA.

110

KORTTELIN NUMERO.

2

RAKENNUSPAIKAN NUMERO.

1

ROOMALAINEN NUMERO OSOITTAA RAKENNUSTEN, RAKENNUKSEN TAI SEN OSAN SUURIMMAN SALLITUN KERROSLUVUN.

e = 0.50

TEHOKKUUSLUKU ELI KERROSLAN SUHDE RAKENNUSPAIKAN PINTA-ALAAN.

RAKENNUSALA.

OHJEELLINEN RAKENNUKSEN PAIKKA.

ISTUTETTAVA ALUEEN OSA. ALUEELLE TULEE ISTUTTAA 5 M:N VÄLEIN VÄHINTÄÄN 2 M KORKUISIA PUITA.

YLEISEN TIEN NÄKEMÄ ALUEEKSI VARATTU ALUEEN OSA.

MAANALAISTA JOHTOA VARTEN VARATTU ALUEEN OSA.

AJONEUVOLIITTYMÄN LIKIMÄÄRÄINEN SIJAINNTI.

HAUSJÄRVI RYTTYLÄ

RAKENNUSKAAVAN MUUTOS 1:2000

RAKENNUSKAAVAN MUUTOS KOSKEE KORTTELIA 110.

RAKENNUSKAAVAN MUUTOKSELLA MUODOSTUU KORTTELI 110.

26. 5. 1987, 25.2.1988

TÄMÄ RAKENNUSKAAVAKARTTA SELOSTUKSINEEN ON HAUSJÄRVEN KUNNANVALTUUSTON 30 . 3 . 1988 , 65 § PÄÄTÖKSEN MUKAINEN.

VIRALLISESTI . . 198

VAHVISTETTU 1.8 . 1988 HÄMEEN LÄÄNINHALLITUKSESSA
PÄÄTÖS N:O 1247 / A31

HÄMEENLINNAN MAANMITTAUSTOIMISTO KAAVOITUSYKSIKKÖ

Jukka Laitila
JUKKA LAITILA
MAANMITTAUSINSINööri

HAUSJÄRVI

RYTTYLÄ

HAUSJÄRVI

MAK. V. 1988

IN. 1988

KARTTA-OSAMENETELMA

KUUDENNAATTIARJESTELMA KRT KURKKEUSARJESTELMA

KARTTA HYVÄKSYTTY 17.1.1983

Pentti Hoppu
PENTTI HOPPU