

NILSIÄ

SÄÄSKINIEMI UKKOTAHKO

RAKENNUSKAAVAN MUUTOS

1:2 000

Rakennuskaavan muutos koskee:

Osittain korttelia 3 sekä siihen rajoittuvaa jalankululle varattua tietä.

NILSIÄSSÄ 7.10.1997

Nilsian kunnanhallitus hyväksynyt
26.1.1998 § 31


Jukka Räsänen
Jukka Räsänen
mittausteknikko

Riitta Kokkonen
Riitta Kokkonen
kunnansihteeri


RAKENNUSKAAVAMERKINNÄT JA -MÄÄRÄYKSET:



LOMA-ASUNTOJEN KORTTELIALUE

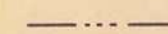

3 M SEN KAAVA-ALUEEN ULKOPUOLELLA OLEVA VIIVA JOTA VAHVISTAMINEN KOSKEE

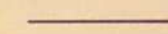

KORTTELIN, KORTTELINOSAN JA ALUEEN RAJA



ERI KAAVAMÄÄRÄYSTEN ALAISTEN ALUEENOSIEN VÄLINEN RAJA



OHJEELLINEN RAKENNUSPAIKAN RAJA

3

KORTTELIN NUMERO

5


RAKENNUSPAIKAN NUMERO

600


RAKENNUSOIKEUS KERROSLUOKKANA

I


ROOMALAINEN NUMERO OSOITTAA RAKENNUSTEN, RAKENNUKSEN TAI SEN OSAN SUURIMMAN SALLITUN KERROSLUVUN

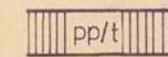

JALANKULULLE JA POLKUPYÖRÄILYLLE VARATTU TIE, JOLLA RAKENNUSPAIKALLE AJO ON SALLITTU

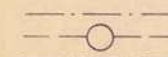

MAANALAISTA JOHTOA VARTEN VARATTU ALUEEN OSA

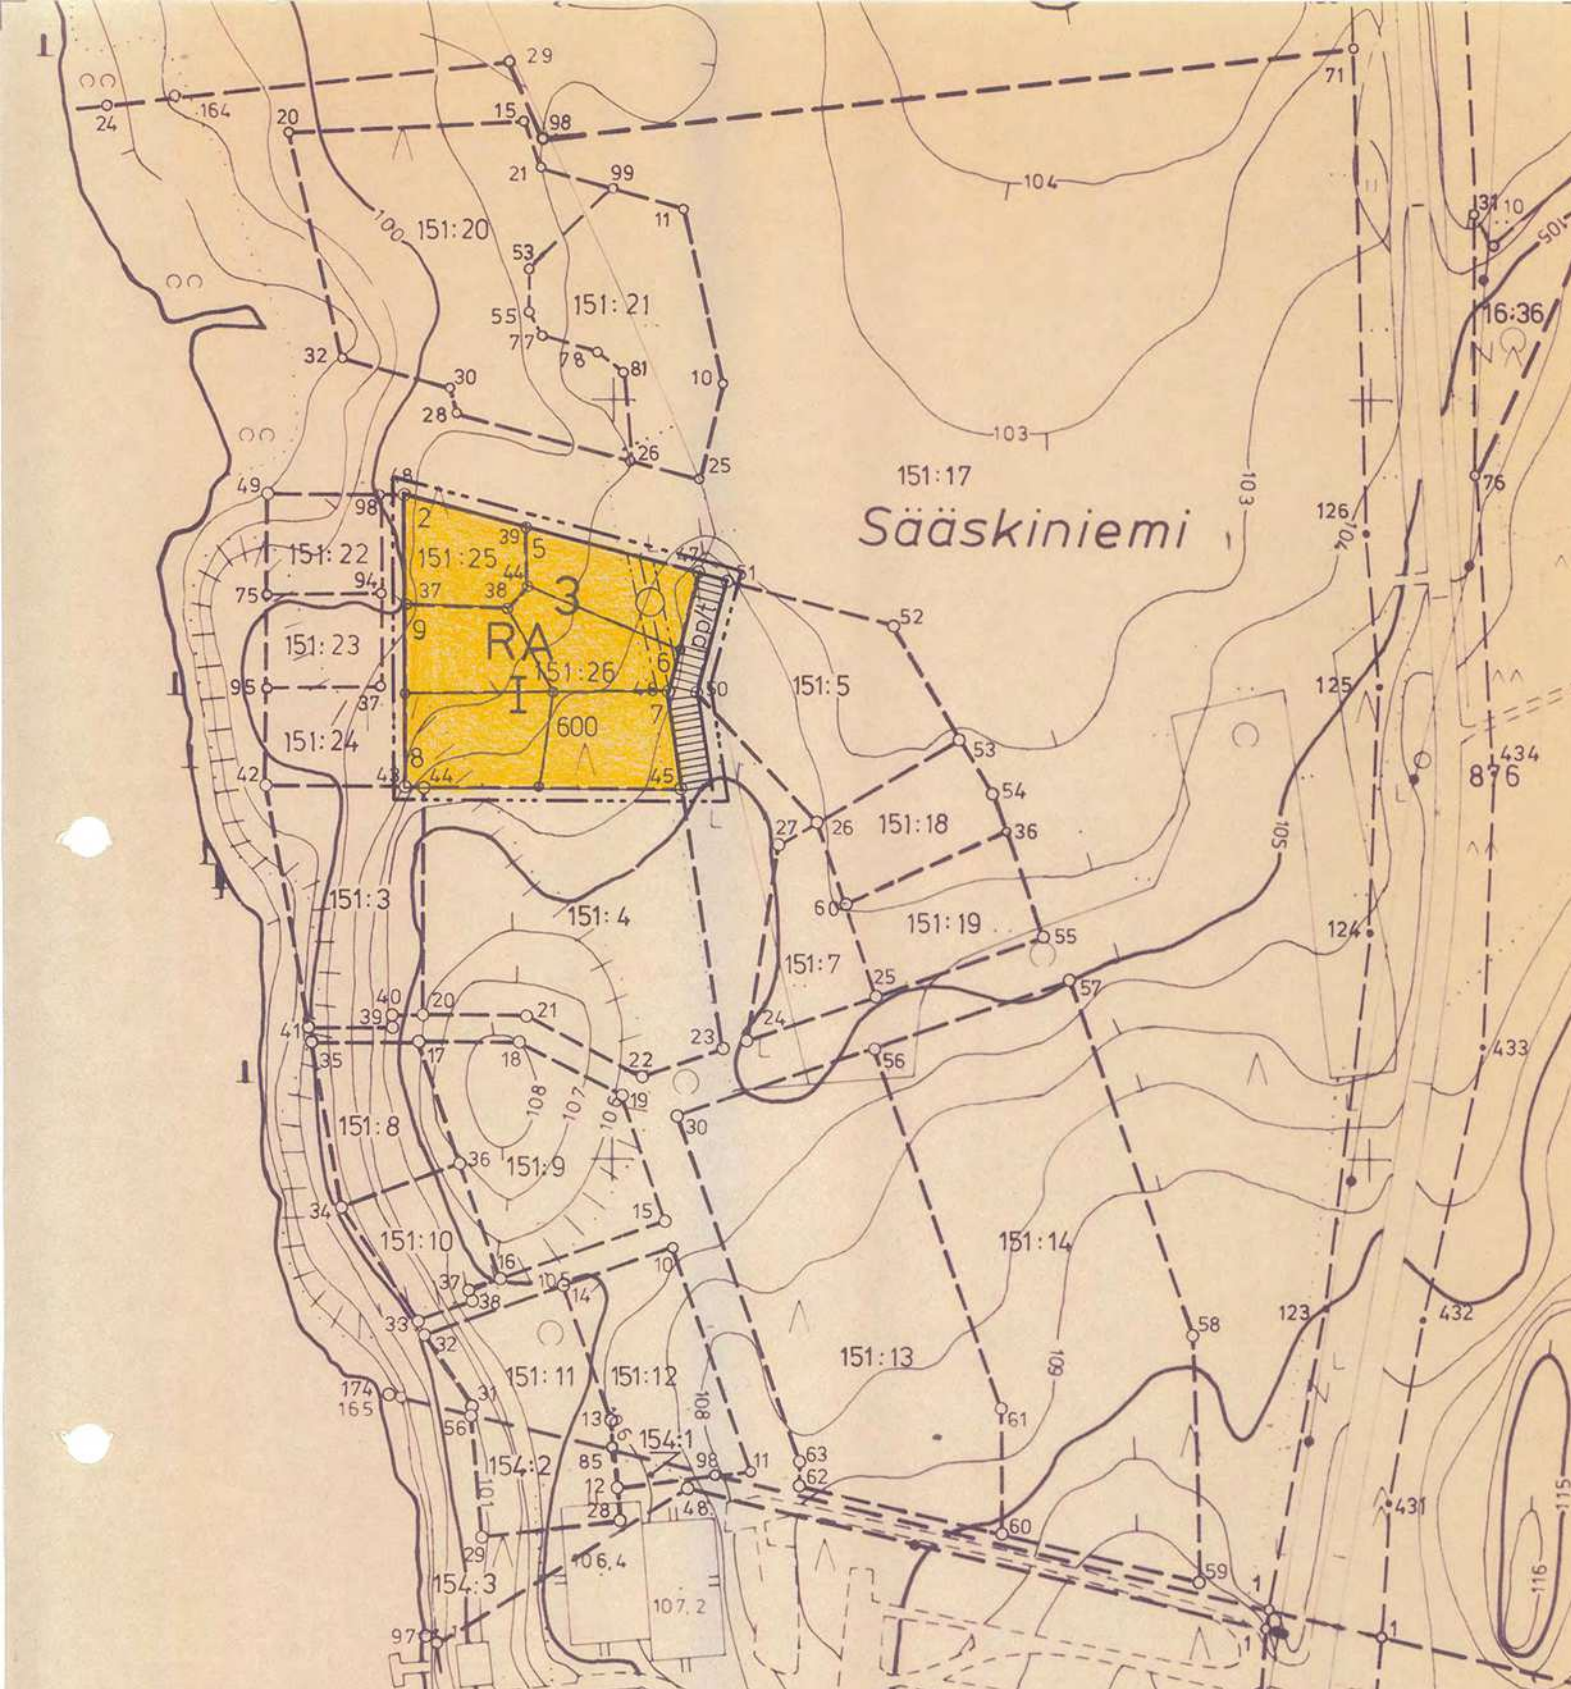

Kaavoituksen pohjakartta 1:2000 Mittausluokka 2		Kartan laatija MITTAUSTEKNIikka OY	
Kunta NILSIÄ		Ilmakuvaus 1987	Koordinaattijärjestelmä KKK
Kylät NILSIÄ		Kartoitus 1987	Korkeusjärjestelmä 1980
		Kartoitusmenetelmä STEREOKARTOITUS	Alkuperäispiirrokset K.T.
Lääni KUOPIO		Kartta hyväksytty 22.6.1989 Pentti Hoppu Pentti Hoppu	
POHJAKARTTA ON TÄYDENNETTY JA SE TÄYTTÄÄ KAAVOITUSMITTAUSASETUKSEN 493/82 VAATIMUKSET.		MITTAUSTEKNIikka JUUKKA RÄSÄNEN	
NILSIÄSSÄ 01.10.1997			