


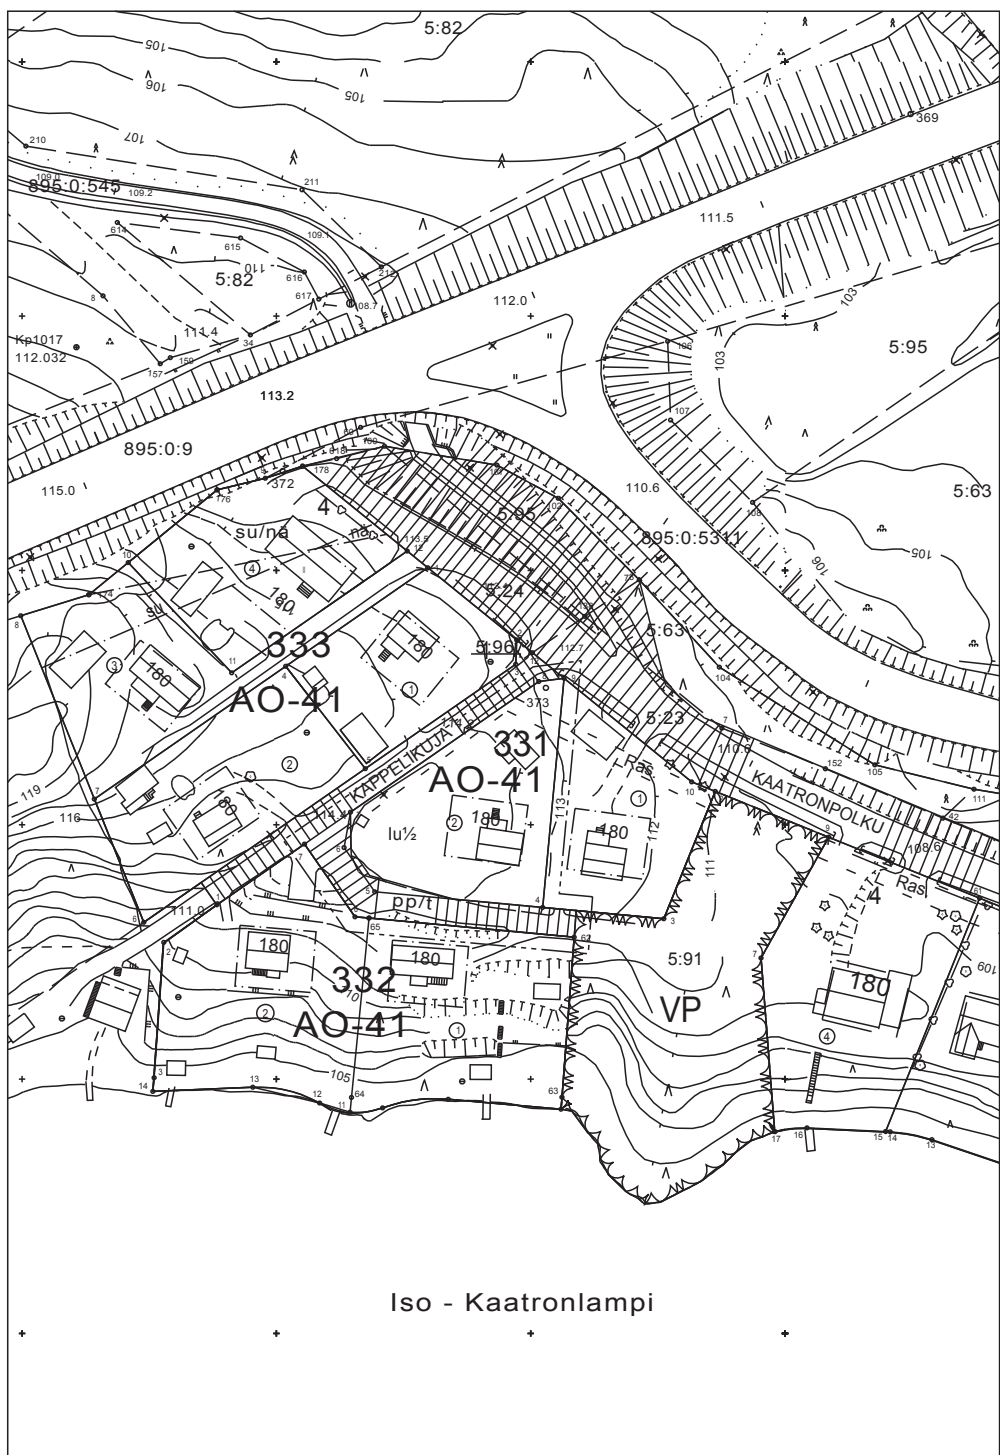

Asemakaavamerkinnät ja määräykset:

3m sen kaava-alueen ulkopuolella oleva viiva, jota vahvistaminen koskee.

Korttelin, korttelinosan ja alueen raja.

Osa-alueen raja.

331

Korttelin numero.

180

Rakennusoikeus kerrosneliömetreinä.

 $1u^{1/2}$

Murtoluku roomalaisen numeron jäljessä osoittaa, kuinka suuren osan rakennuksen suurimman kerroksen alasta ullakon tasolla saa käyttää kerrosalaan laskettavaksi tilaksi.

		pp/t		
--	--	------	--	--

Jalankululle ja polkupyöräilylle varattu katu, jolla tontille ajo on sallittu.

AO-41

Erillispientalojen korttelialue.

Paasialiansien julkisivumateriaalina tulee käyttää puuta. Pyytykolmiodien tulee olla avonaisia. Uudisrakennuksissa ja rakennusten peruskorjauksissa tulee noudattaa alueelle ominaista rakennustapaa. Tontille tulee varata autoipaikkoja asuntoa kohti. Kullekin tontille saa rakentaa erillisen korkeintaan 50 kerrosneliömetrin suuruisen rakennuksen, jota ei lasketa tontin rakennusoikeuteen.

SUONENJOKI

3. kaupunginosa

Asemakaavan muutos koskee:

osaa korttelia 331
sekä katu- ja puistoalueita

Asemakaavan muutoksella muodostuu:

osa korttelista 331
sekä katualuetta

SUONENJOEN KAUPUNGIN TEKNINEN OSASTO

Pohjakartta on laadittu 23.12.1999 annetussa kaavoitusmittausasetuksessa säädetyllä tarkkuudella.

Asemakaavan muutos laadittu 23.8.2002

Mittakaava 1:1000

Tekninen lautakunta hyväksynyt 10.12.2002 §123

Suonenjoki

Tekninen johtaja

Veijo Turkki

Asemakaava tullut voimaan 11.1.2003
Säilytysnumero AK003042