


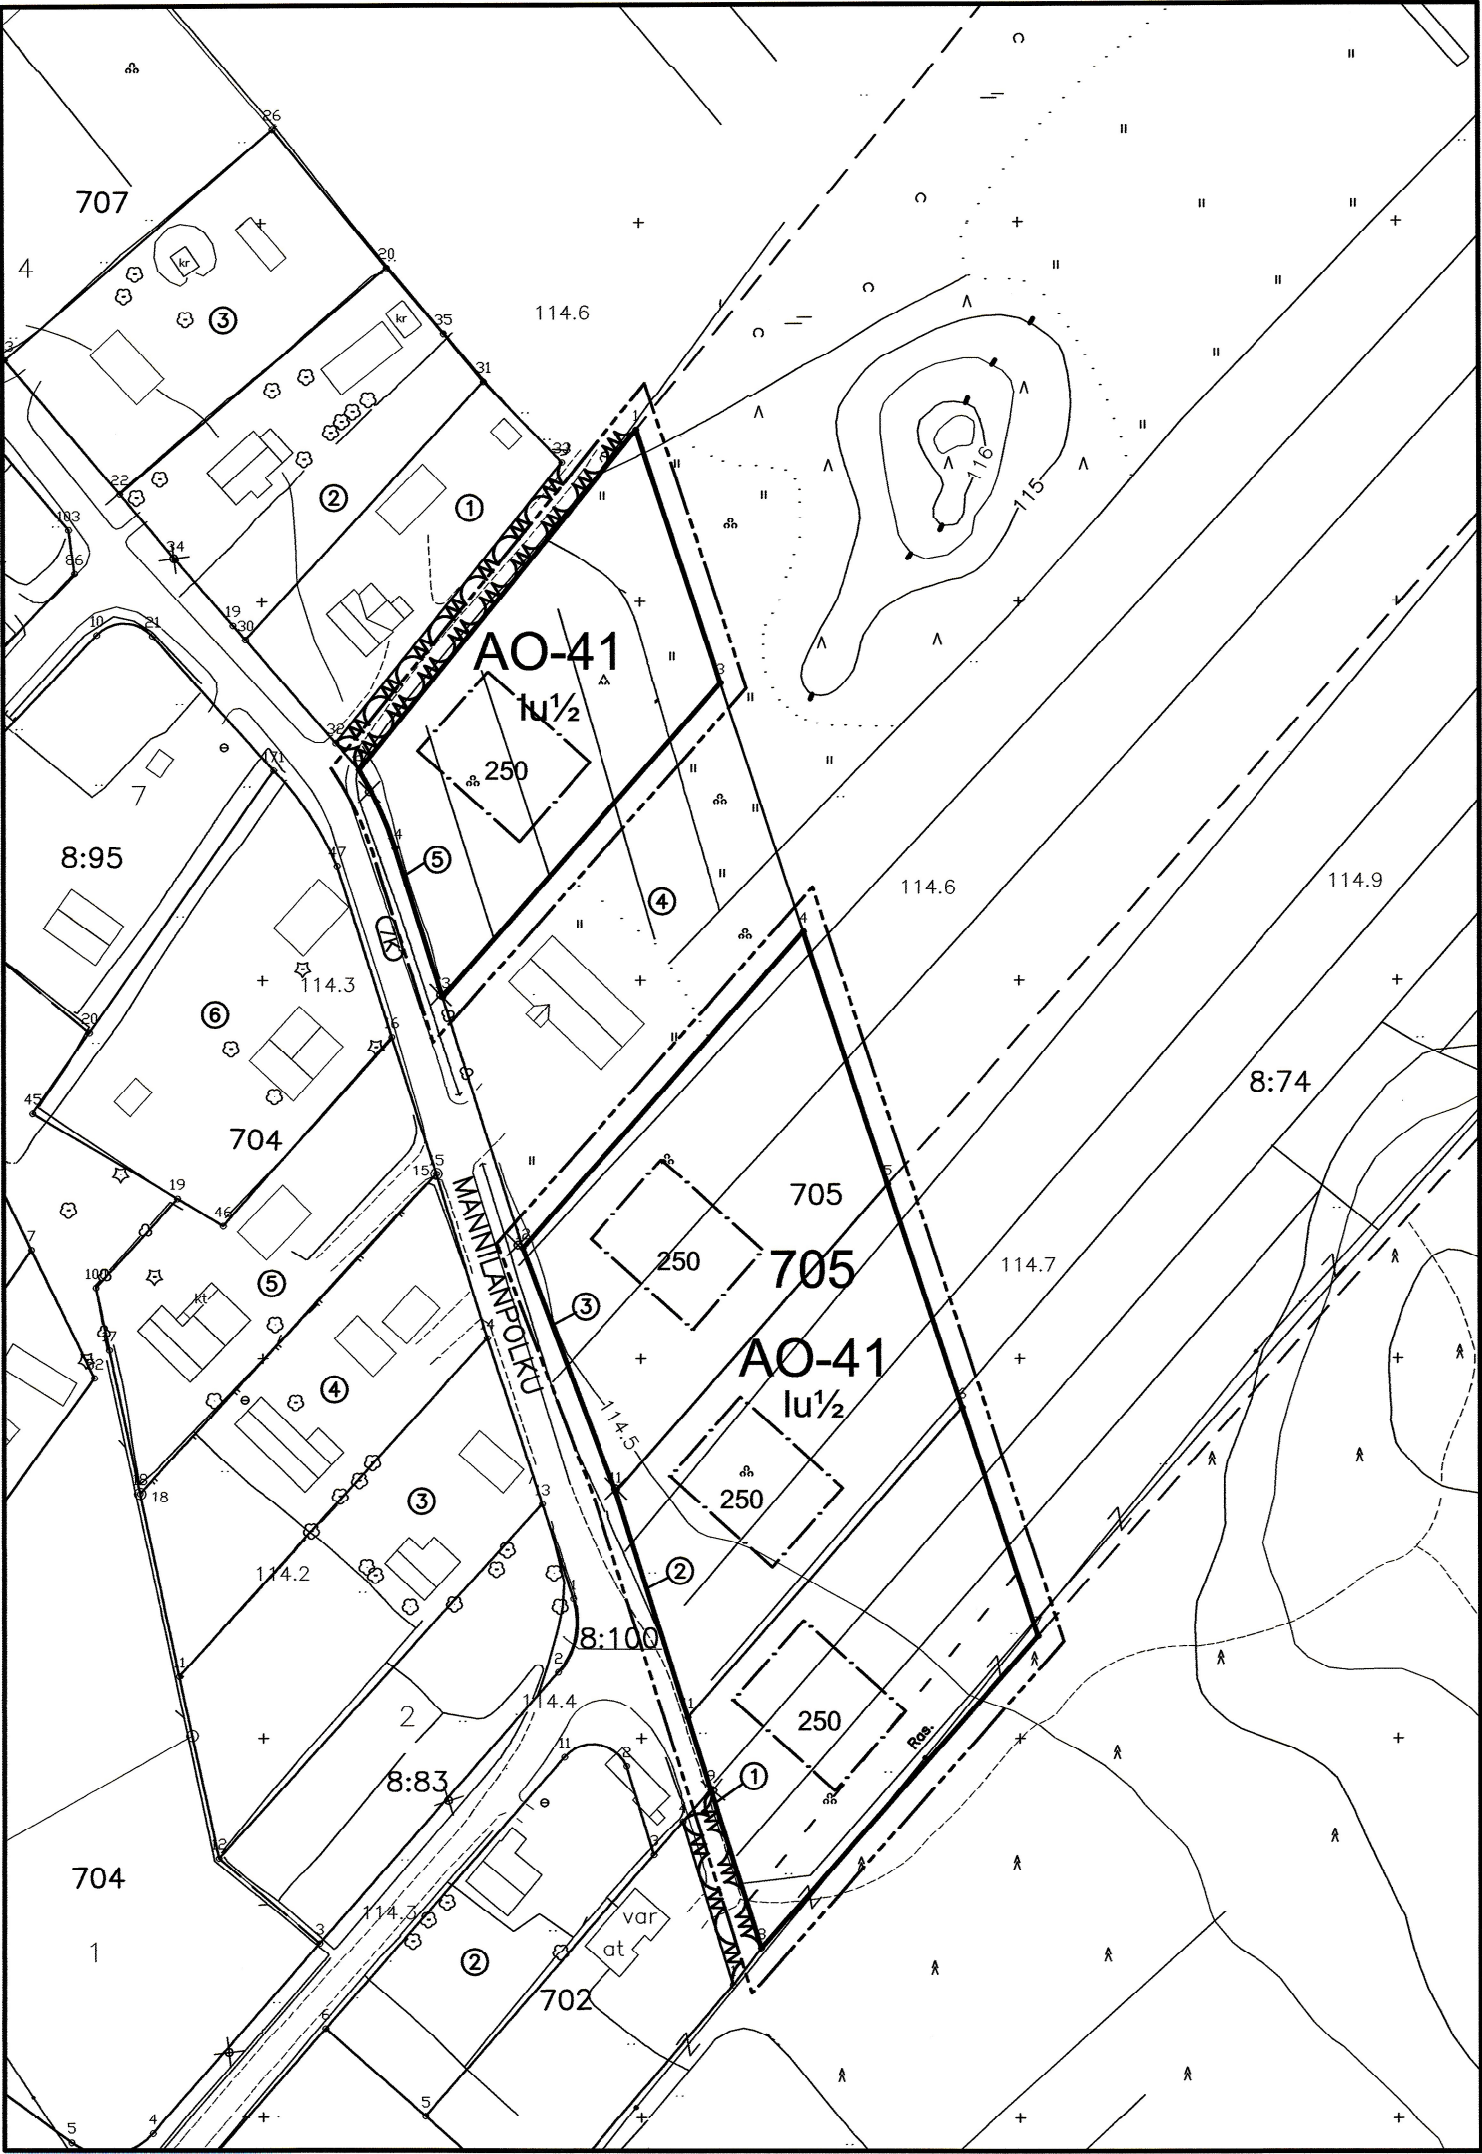

ASEMAKAAVAMERKINNÄT JA MÄÄRÄYKSET:

3 m kaava-alueen rajan ulkopuolella oleva viiva.

Korttelin, korttelinosan ja alueen raja

Sitovan tonttijaon mukaisen tontin raja ja numero.

Korttelin numero.

Rakennusoikeus kerrosalaneliömetreinä.

Murtoluku roomalaisen numeron jäljessä osoittaa, kuinka suuren osan rakennuksen suurimman kerroksen alasta ullakon tasolla saa käyttää kerrosalaan laskettavaksi tilaksi.

Rakennusala.

Erillispientalojen korttelialue.
Pääasiallisena julkisivumateriaalina tulee käyttää puuta.
Päätykolmioiden tulee olla avonaisia. Uudisrakennuksissa ja rakennusten peruskorjauksissa tulee noudattaa alueelle ominasta rakennustapaa.
Tontille tulee varata kaksi autopaikkaa asuntoa kohti.
Kullekin tontille saa rakentaa erillisen korkeintaan 50 kerrosneliömetrin suuruisen talousrakennuksen, jota ei lasketa tontin rakennusoikeuteen.

SUONENJOKI

7. kaupunginosa

Asemakaavan muutos koskee: osaa korttelia 705

Asemakaavan muutoksella muodostuu: osa korttelista 705

SUONENJOEN KAUPUNGIN TEKNINEN OSASTO

Pohjakartta on laadittu 23.12.1999 annetussa kaavoitusmittausasetuksessa

säädetyllä tarkkuudella.

Asemakaavan muutos laadittu 23.2.2004

Mittakaava 1:1000

Tekninen lautakunta hyväksynyt 6.4.2004

Suonenjoki

Tekninen johtaja

Veijo Turkki

Asemakaava tullut voimaan 21.5.2004

Säilytysnumero Ak007004