


5. kaupunginosa

KORTTELIN 502 OSAA KOSKEVA ASEMAKAAVAN MUUTOS

Asemakaavan muutos koskee kiinteistöä 778-5-502-6.
Sillä muodostuu korttelin 502 tontti 12 ja osa 5.kaupunginosan katualueet- nimistä
yleistä aluetta (Tilhinkatu).

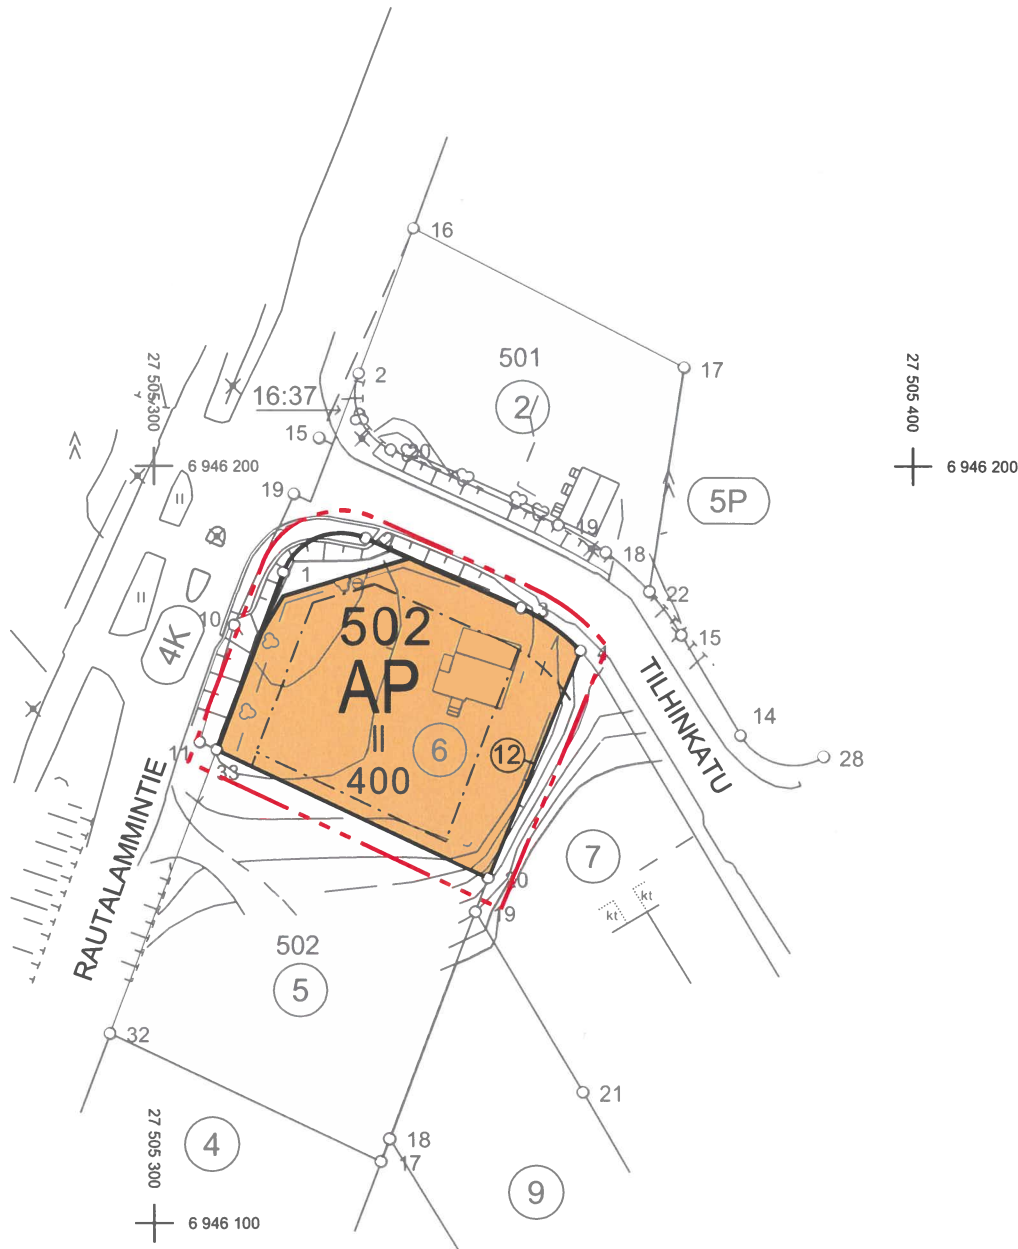

AP

3 m kaava-alueen rajan ulkopuolella oleva viiva.

Korttelin, korttelinosan ja alueen raja.

Osa-alueen raja.

Sitovan tonttijaon mukaisen tontin raja ja numero.

502

400

||

Rakennusala.

Katu

ASEMAKAAVAMERKINNÄT JA -MÄÄRÄYKSET

Asuinpienalojen korttelialue.

3 m kaava-alueen rajan ulkopuolella oleva viiva.

Korttelin, korttelinosan ja alueen raja.

Osa-alueen raja.

Sitovan tonttijaon mukaisen tontin raja ja numero.

Korttelin numero.

Rakennusoikeus kerrosalaneliömetreinä.

Roomalainen numero osoittaa rakennusten, rakennuksen tai sen osan suurimman sallitun kerrosluvun.

Rakennusala.

Katu

YLEISET ASEMAKAAVAMÄÄRÄYKSET

AP-kortteli

- Korttelialueelle laaditaan sitova tonttijako.
- Tontille saa rakentaa kytkeytyjä pientaloja ja erillisiä pientaloja.
- Tontille on varattava vähintään 2 autopaikkaa / asunto.

SUONENJOEN KAUPUNKI

Maankäytön ja suunnittelun palvelualue

Asemakaava 14.2.2024

Luonnos nähtävillä 11.1. - 12.2.2024

Ehdotus nähtävillä 21.3. - 5.4.2024

Kaavoittaja

Tekninen lautakunta hyväksynyt 10.4.2024

Timo Kortelainen

Kaavan pohjakartta on Suonenjoen kaupungin ylläpitämä, se on maankäyttö- ja rakennuslain 54 a §:n mukainen ja täyttää JHS 185 vaatimukset.

Mittakaava 1:1000

Tasokoordinaatisto ETRS-GK27

vs. maanmittausinsinööri

Korkeusjärjestelmä N2000

Ritva Pekonen

Asemakaava tullut voimaan 20.5.2024

Säilytysnumero AK005021

MITTAKAAVA 1: 1 000

