



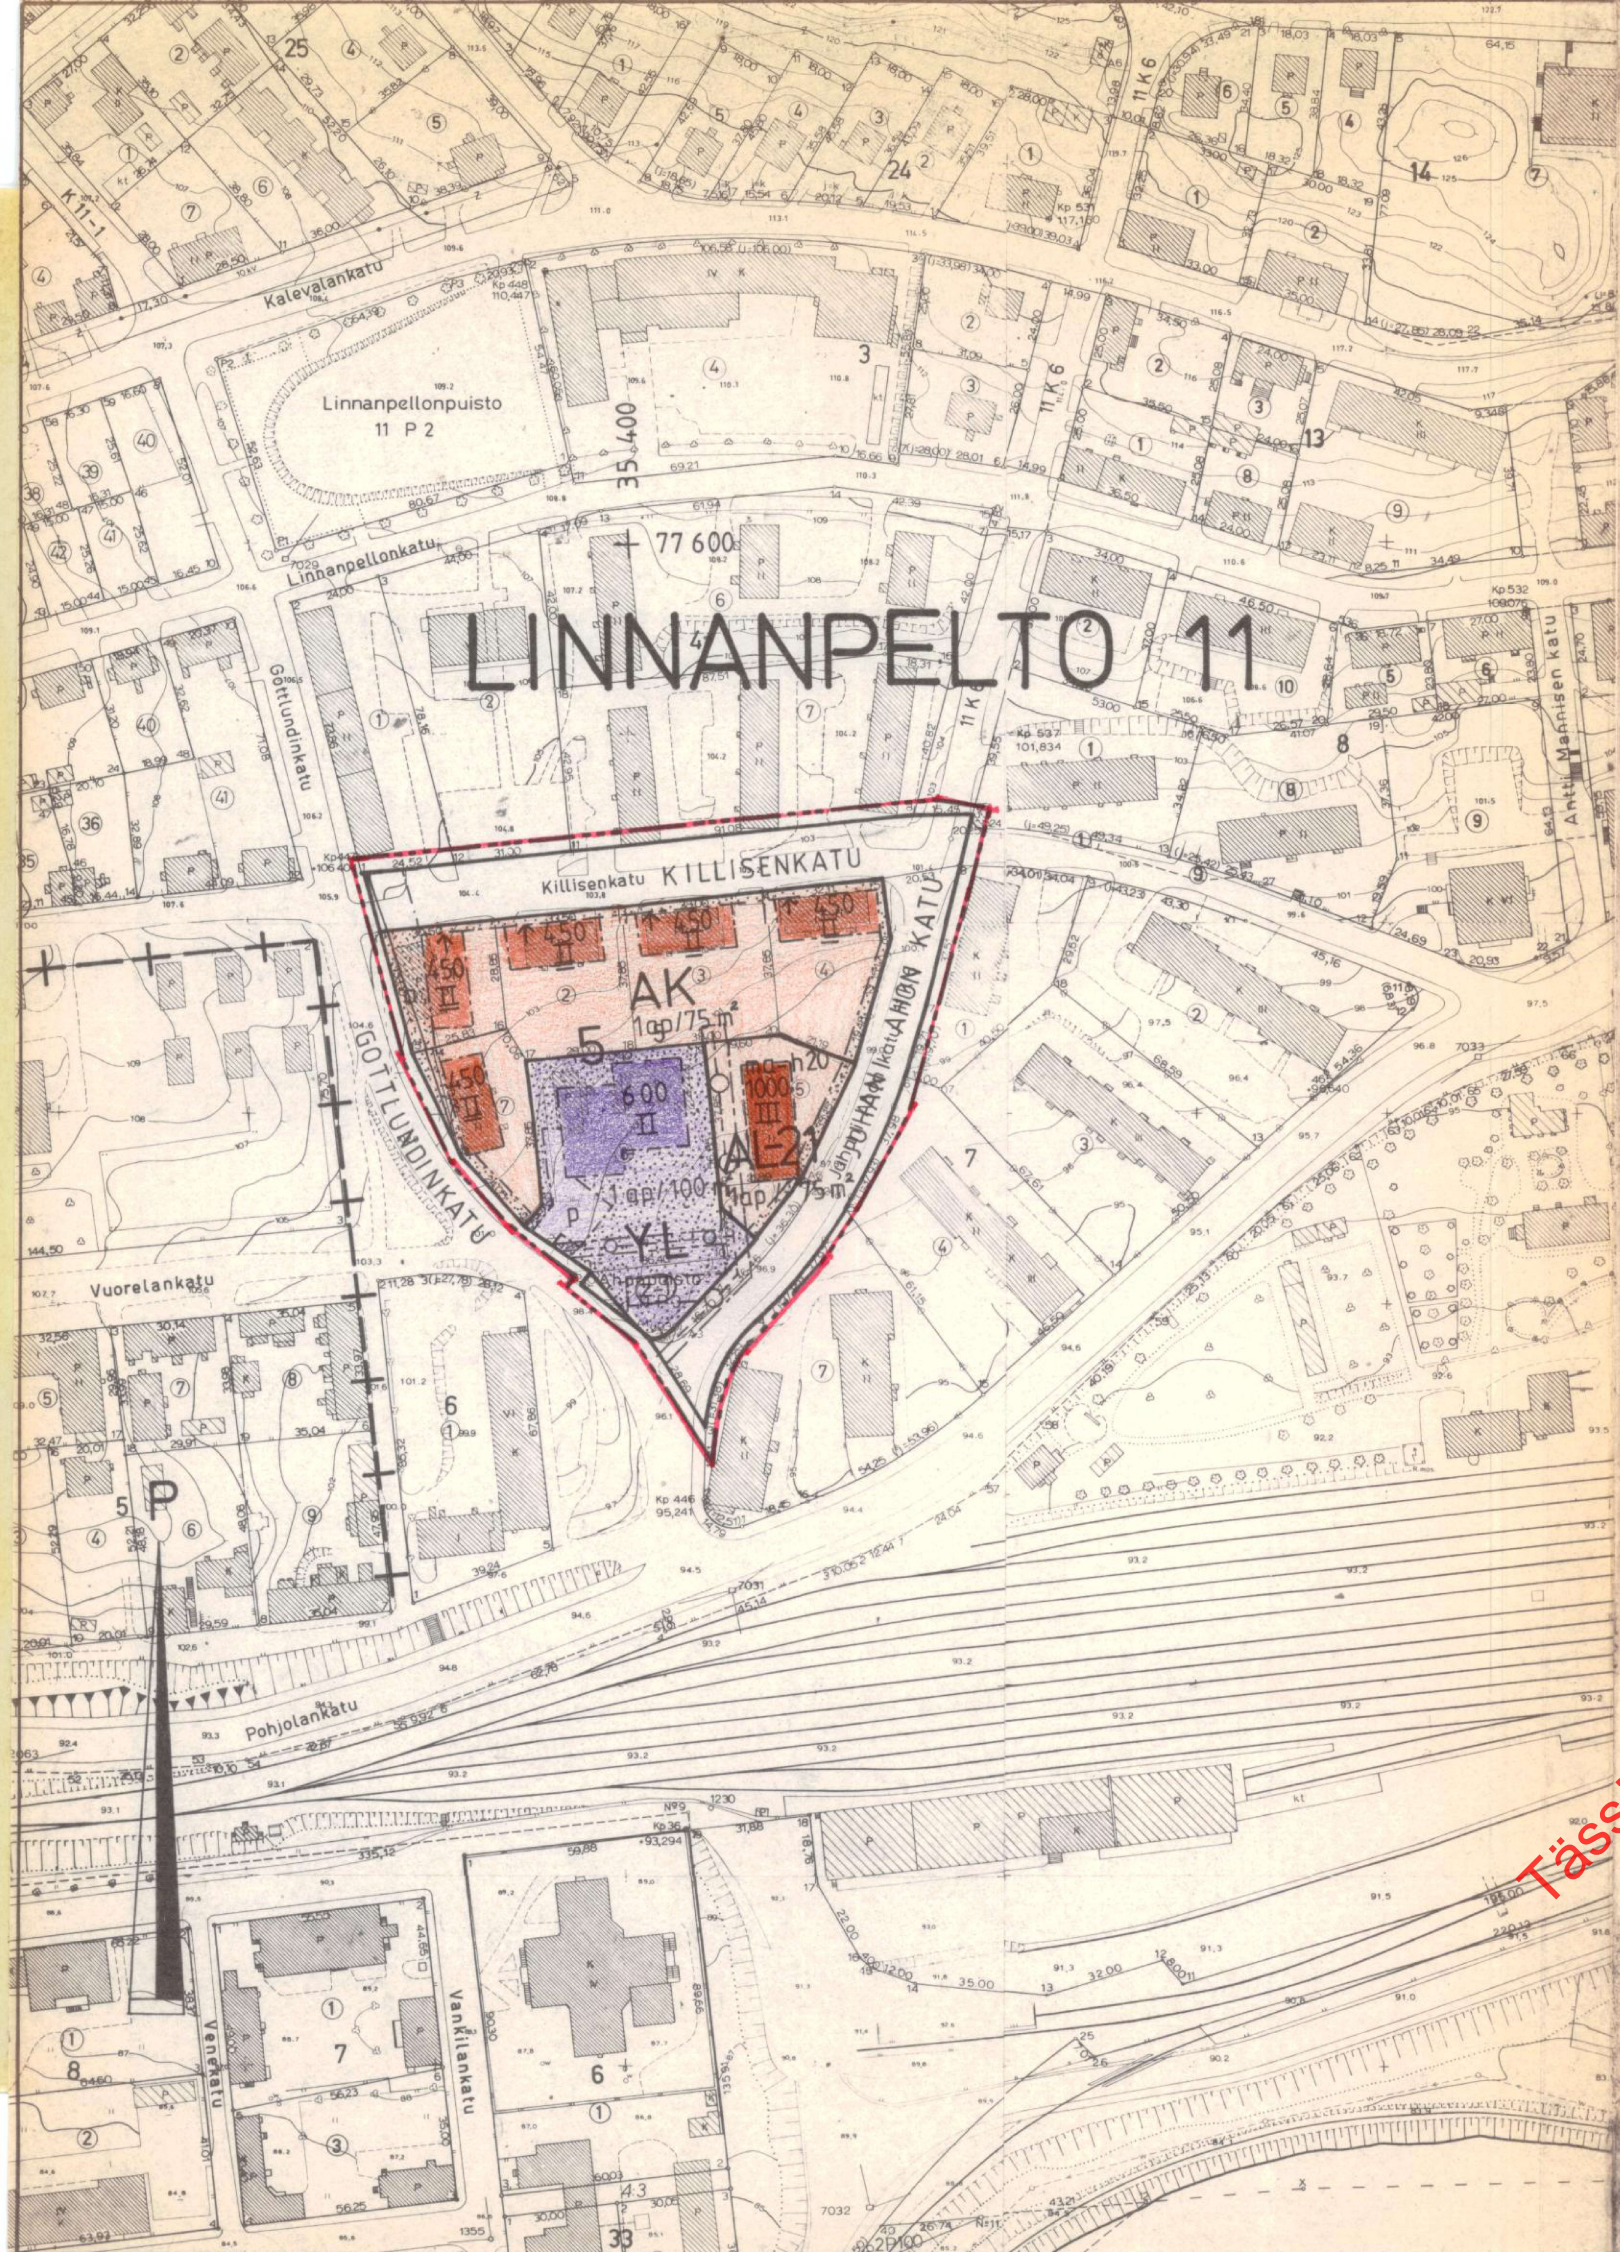


MERKINTÖJEN SELITYKSET JA ASEMAKAAVAMÄÄRÄYKSET


- 3 m sen kaava-alueen ulkopuolella oleva viiva, jota vahvistaminen koskee.
- + — + —
- Kaupunginosan raja
- — — — —
- Korttelin, korttelinosan ja alueen raja
- - - - -
- Eri kaavamääräysten alaisten alueen osien välinen raja
- — — — —
- Ohjeellinen tontin raja
- ma - h 20
- 11
- LINN
- 5
- — — — —
- KILLISENKATU
- Kadun, katuaukion, torin tai puiston nimi
- II
- 1ap/75 m²
- II
- — — — —
- Maanalaista johtoa varten varattu alueen osa
- — — — —
- Voimansiirtojohtoja varten varattava alue, jota ei saa käyttää muuhun tarkoitukseen.

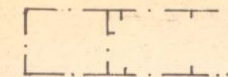


Rakennusala. Selvyyden vaatiessa lyhyt poikkiviiva osoittaa rakennusalan puoleista osaa.

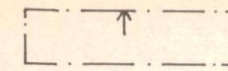

Nuoli osoittaa rakennusalan sivun, johon rakennus on rakennettava kiinni.

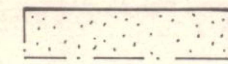

Istutettava alueen osa

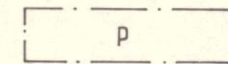


Pysäköimispaikka



Asuinkerrostalojen korttelialue.



Julkisten lähipalvelurakennusten korttelialue.

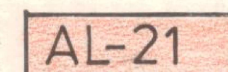

Asuin-, liike- ja toimistorakennusten korttelialue. Sallitusta kerrosalasta tulee vähintään 20% ja saa enintään 70% käyttää asuinhuoneistoiksi. Korttelialueella saa harjoittaa myös sellaista liiketoimintaa, joka ei tähän, melun, pölyn ja savun tai muun saastevaikutuksen tai häiriön vuoksi aiheuta pysyvää rasitusta tontilla tai lähellä asuville. Tonttia ei saa käyttää ulkovera-

tointiin. Milloin autopaikkojen lähiajan tarve on asemakaavassa määrättyä pienempi voi rakennuslautakunta rakennuslupa- antaessaan myöntää autopaikkojen järjestämisestä ly- käystä, kuitenkin enintään 50%:lle asemakaavassa mää- rityistä autopaikkojen määrästä ja enintään viideksi vuodeksi kerrallaan.

KUOPIO

ASEMAKAAVAMUUTOS: 11. KAUPUNGINOSA (LINNANPELTO), KORTTELI 5 SEKÄ PUISTO JA KATUALUEET

MK 1:2000 0 50 100 150 200

Kaupunginvaltuusto on kokouksessaan 22. 3.1982 §:n 114 kohdalla hyväksynyt tämän asemakaavanmuutoksen.

Kuopio 6. 5.1982

Mikko Aro
II kaupunginsihteeri

Muutettu 16.11.1981

Vahvistettu sisäasiainministeriön pää- töksellä n:o 1555/514/82

30.5.1983

Säilytys

257

Pohjakartta on laadittu kaavojen poh- jakartoista 4.2.1960 annetussa ase- tuksessa säädetyllä tarkkuudella. Karttoitus on suoritettu v. 1942-70 sekä täydennyskarttoitus v. 1971-75.

Kaupungingeodeetti

62/81 Ial Kuopion kaupungin tekninen virasto KAAVOITUSOSASTO

Pvm 30.6.1981
Mk 1:2000

Suunn JH
Piirt KK vs.kaavoitusarkkitehti