

PIEKSÄMÄKI

I KAUPUNGINOSAN

KORTTELIN 14 tonttia № 7

sekä Kuopiontien katu-
aluetta koskeva

ASEMAKAAVAN MUUTOS.

Mittakaava 1:2000.

ASEMAKAAVAMERKINTÖJÄ

ja -MÄÄRÄYKSIÄ:

----- 3 m sen kaava-alueen ulkopuolella
oleva viiva, jota vahvistaminen
koskee.

———— Korttelin ja korttelinosan raja.

14

Korttelin numero.

7

Tontin numero.



Istutettava tontinosa.


Puistomaisesti istutettava
katualue.

III

Rakennuksen kerrosluku.



Rakennusala.

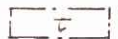

Talousrakennuksen rakennusala.

 $\ell = 0,88$

Tonttitehokkuusluku.


X

Risti merkinnän päällä osoittaa
merkinnän poistamista.Yhdistettyjen liike- ja asunto-
kerrostalojen korttelialue.

Korkeuskäyrä.



Olemassaoleva rakennus.

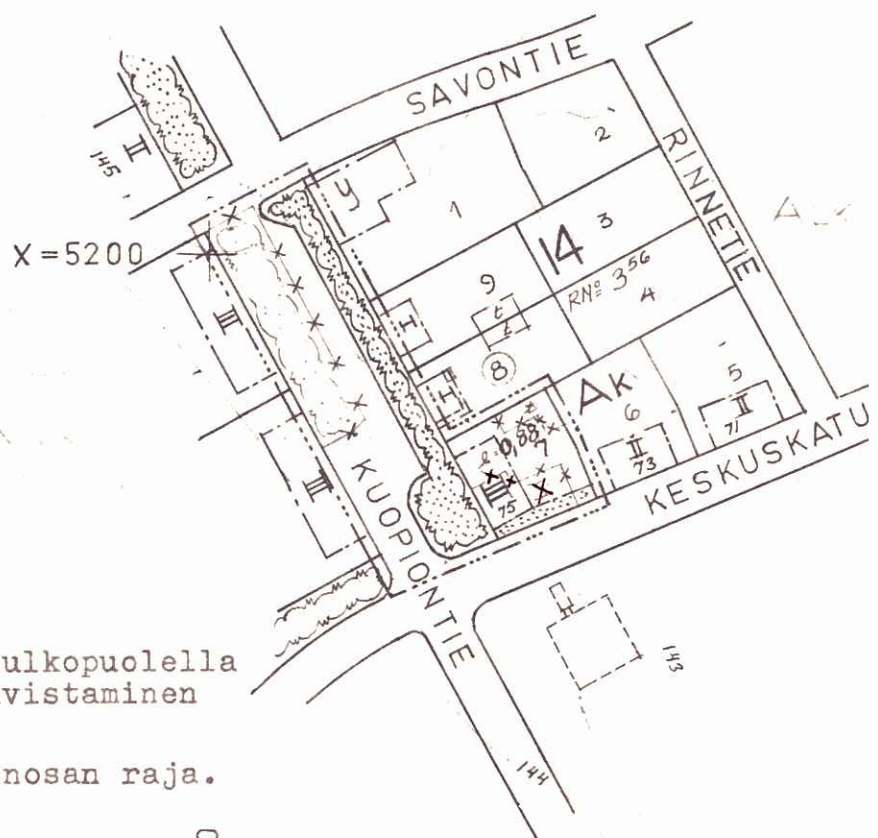Asuntokerrostalojen
korttelialue.

Pieksämäellä, tammikuussa 1963.

Kaupungininsinööri.

Sisäasiainministeriö on tänä päivänä vahvistanut Pieksämäen kaupunginvaltuuston päätöksen 24 päivältä tammikuuta 1963, jolla on hyväksytty muutettavaksi Pieksämäen kaupungin I kaupunginosan korttelin N:o 14 tontin N:o 7 sekä katualueen asemakaava, niin kuin asemakaava-kartta selityksineen ja asemakaavamääräyksineen osoittaa. Helsingissä sisäasiainministeriössä 6 päivänä toukokuuta 1963.

Vanhempi hallitussihteeri

Otto Larma
Otto Larma