


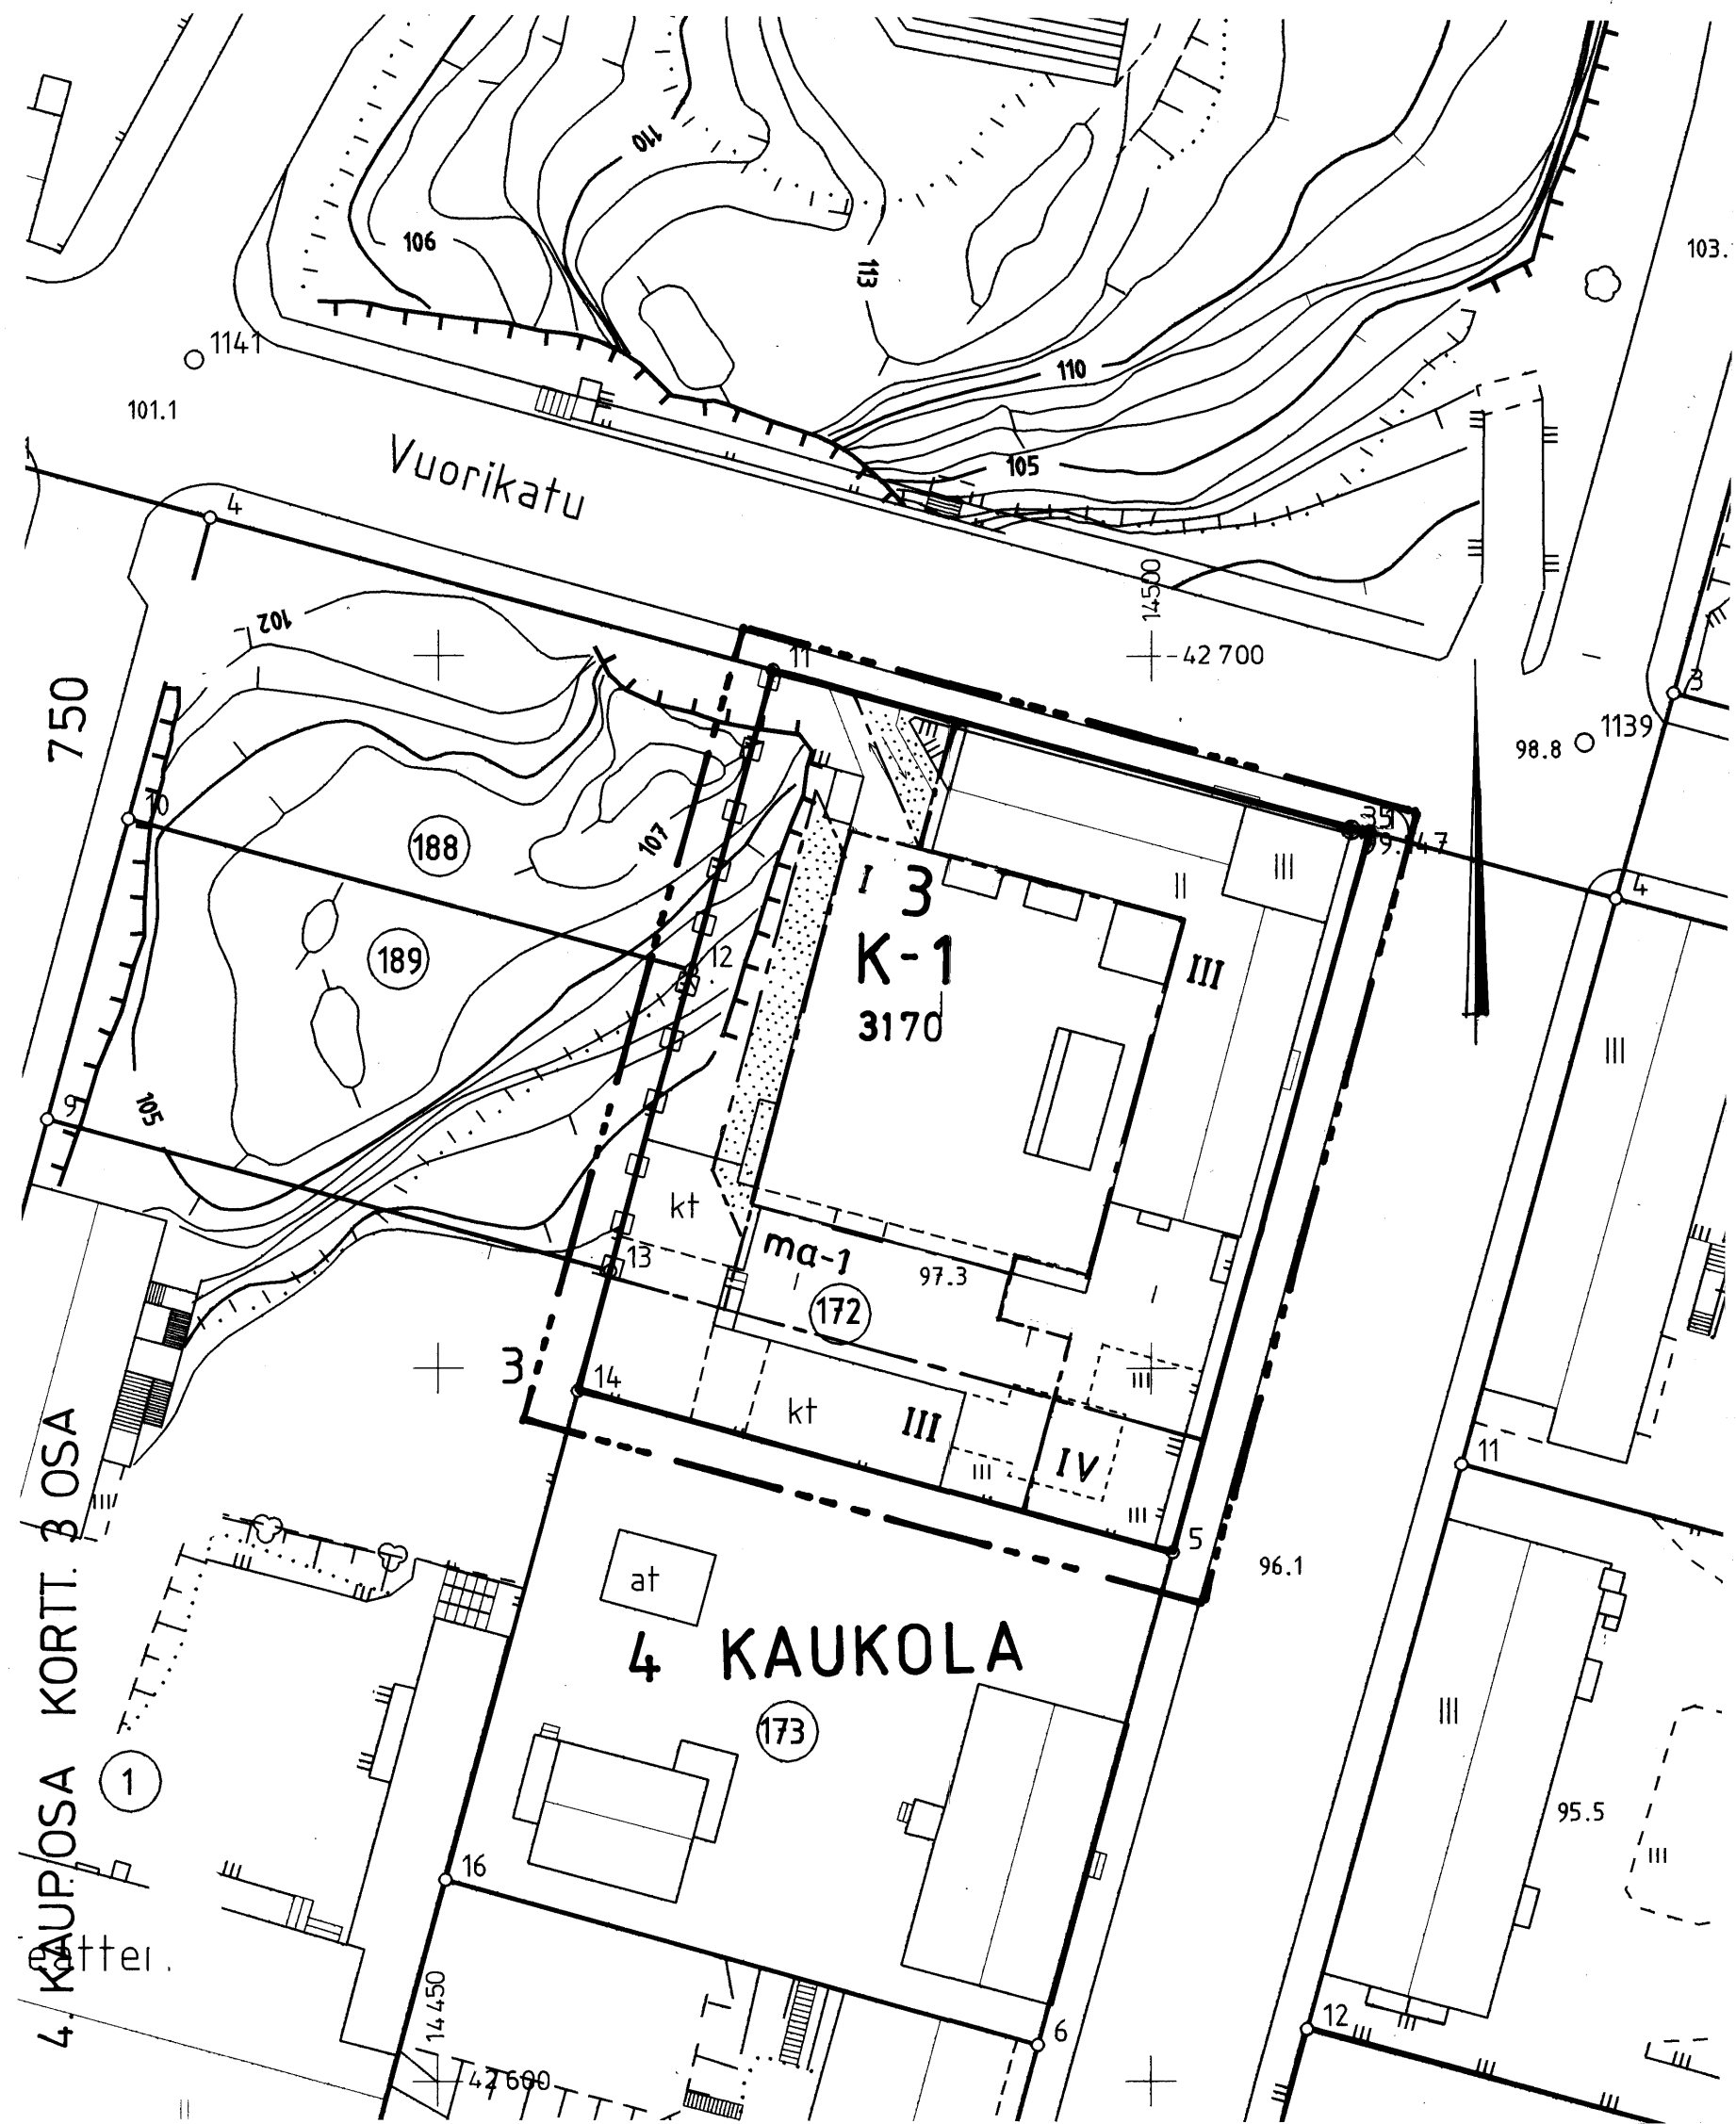

ASEMAKAAVAMERKINNÄT JA -MÄÄRÄYKSET

K-1

Liike- ja toimistorakennusten korttelialue.
Alueelle saadaan sijoittaa myös ympäristövaikutuksiltaan pääkäyttötarkoitukseen verrattavia ja siihen liittyviä teknisiä työtiloja.

3 m sen kaava-alueen ulkopuolella oleva viiva, jota vahvistaminen koskee.

Korttelin, korttelinosan ja alueen raja.

Eri kaavamääräysten alaisten alueenosien välinen raja.

Kaupunginosan numero.

Kaupunginosan nimi.

Korttelin numero.

Rakennusoikeus kerrosalaneliömetreinä.

Roomalainen numero osoittaa rakennusten, rakennuksen tai sen osan suurimman sallitun kerrosluvun.


Rakennusala.

Istutettava alueen osa.

Maanalainen tila, johon saa sijoittaa tontin pääkäyttötarkoitukseen liittyviä teknisiä tiloja.

Tontin rajan osa, johon on turvallisuussyistä rakennettava tukimuuri tai aita.

Tontin autopaikkavaatimus on 33 autopaikkaa.

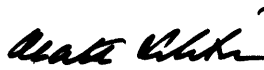MIKKELI		ASEMAKAAVAN MUUTOS		1: 500	
Asemakaavan muutos koskee: Mikkelin kaupungin 4. kaupunginosan (Kaukolan) korttelin 3 osaa.					
KAAVOITUSALOITE .19 KAAVOITUSPÄÄTÖS .19		NÄHTÄVILLÄ .1998 - .1998			
POHJAKARTTA TÄYTTÄÄ ASETUKSEN N:O 493/24.6.1982 VAATIMUKSET MIKKELI 2.9.1998 AP. KAUPUNGINGEODEETTI 		KAUPUNGINVALTUUSTO .19 MIKKELI .19 KANSLIAPÄÄLLIKÖ			
MATTI LEHTINEN		KAUPUNGINHALLITUS HYVÄKSYNYT 26.10.1998			
MIKKELIN KAUPUNKI TEKNINEN VIRASTO KAAVOITUS		KAUPUNGINVALTUUSTO HYVÄKSYNYT 14.12.1998			
LAAT.	PIIRT.	TARK.	MUUTOS		
			MUUTOS		
			MUUTOS		
			MUUTOS		
MIKKELI 2.9.1998		LAINVOIMAINEN .19		NUMERO	
KAAVOITUSPÄÄLLIKÖ 		PIIRRETTY AJANTASAKARTALLE .19 HAKEMISTOKARTALLE .19		750 LIITE 3+1	
PERTTI RÄSÄNEN					