


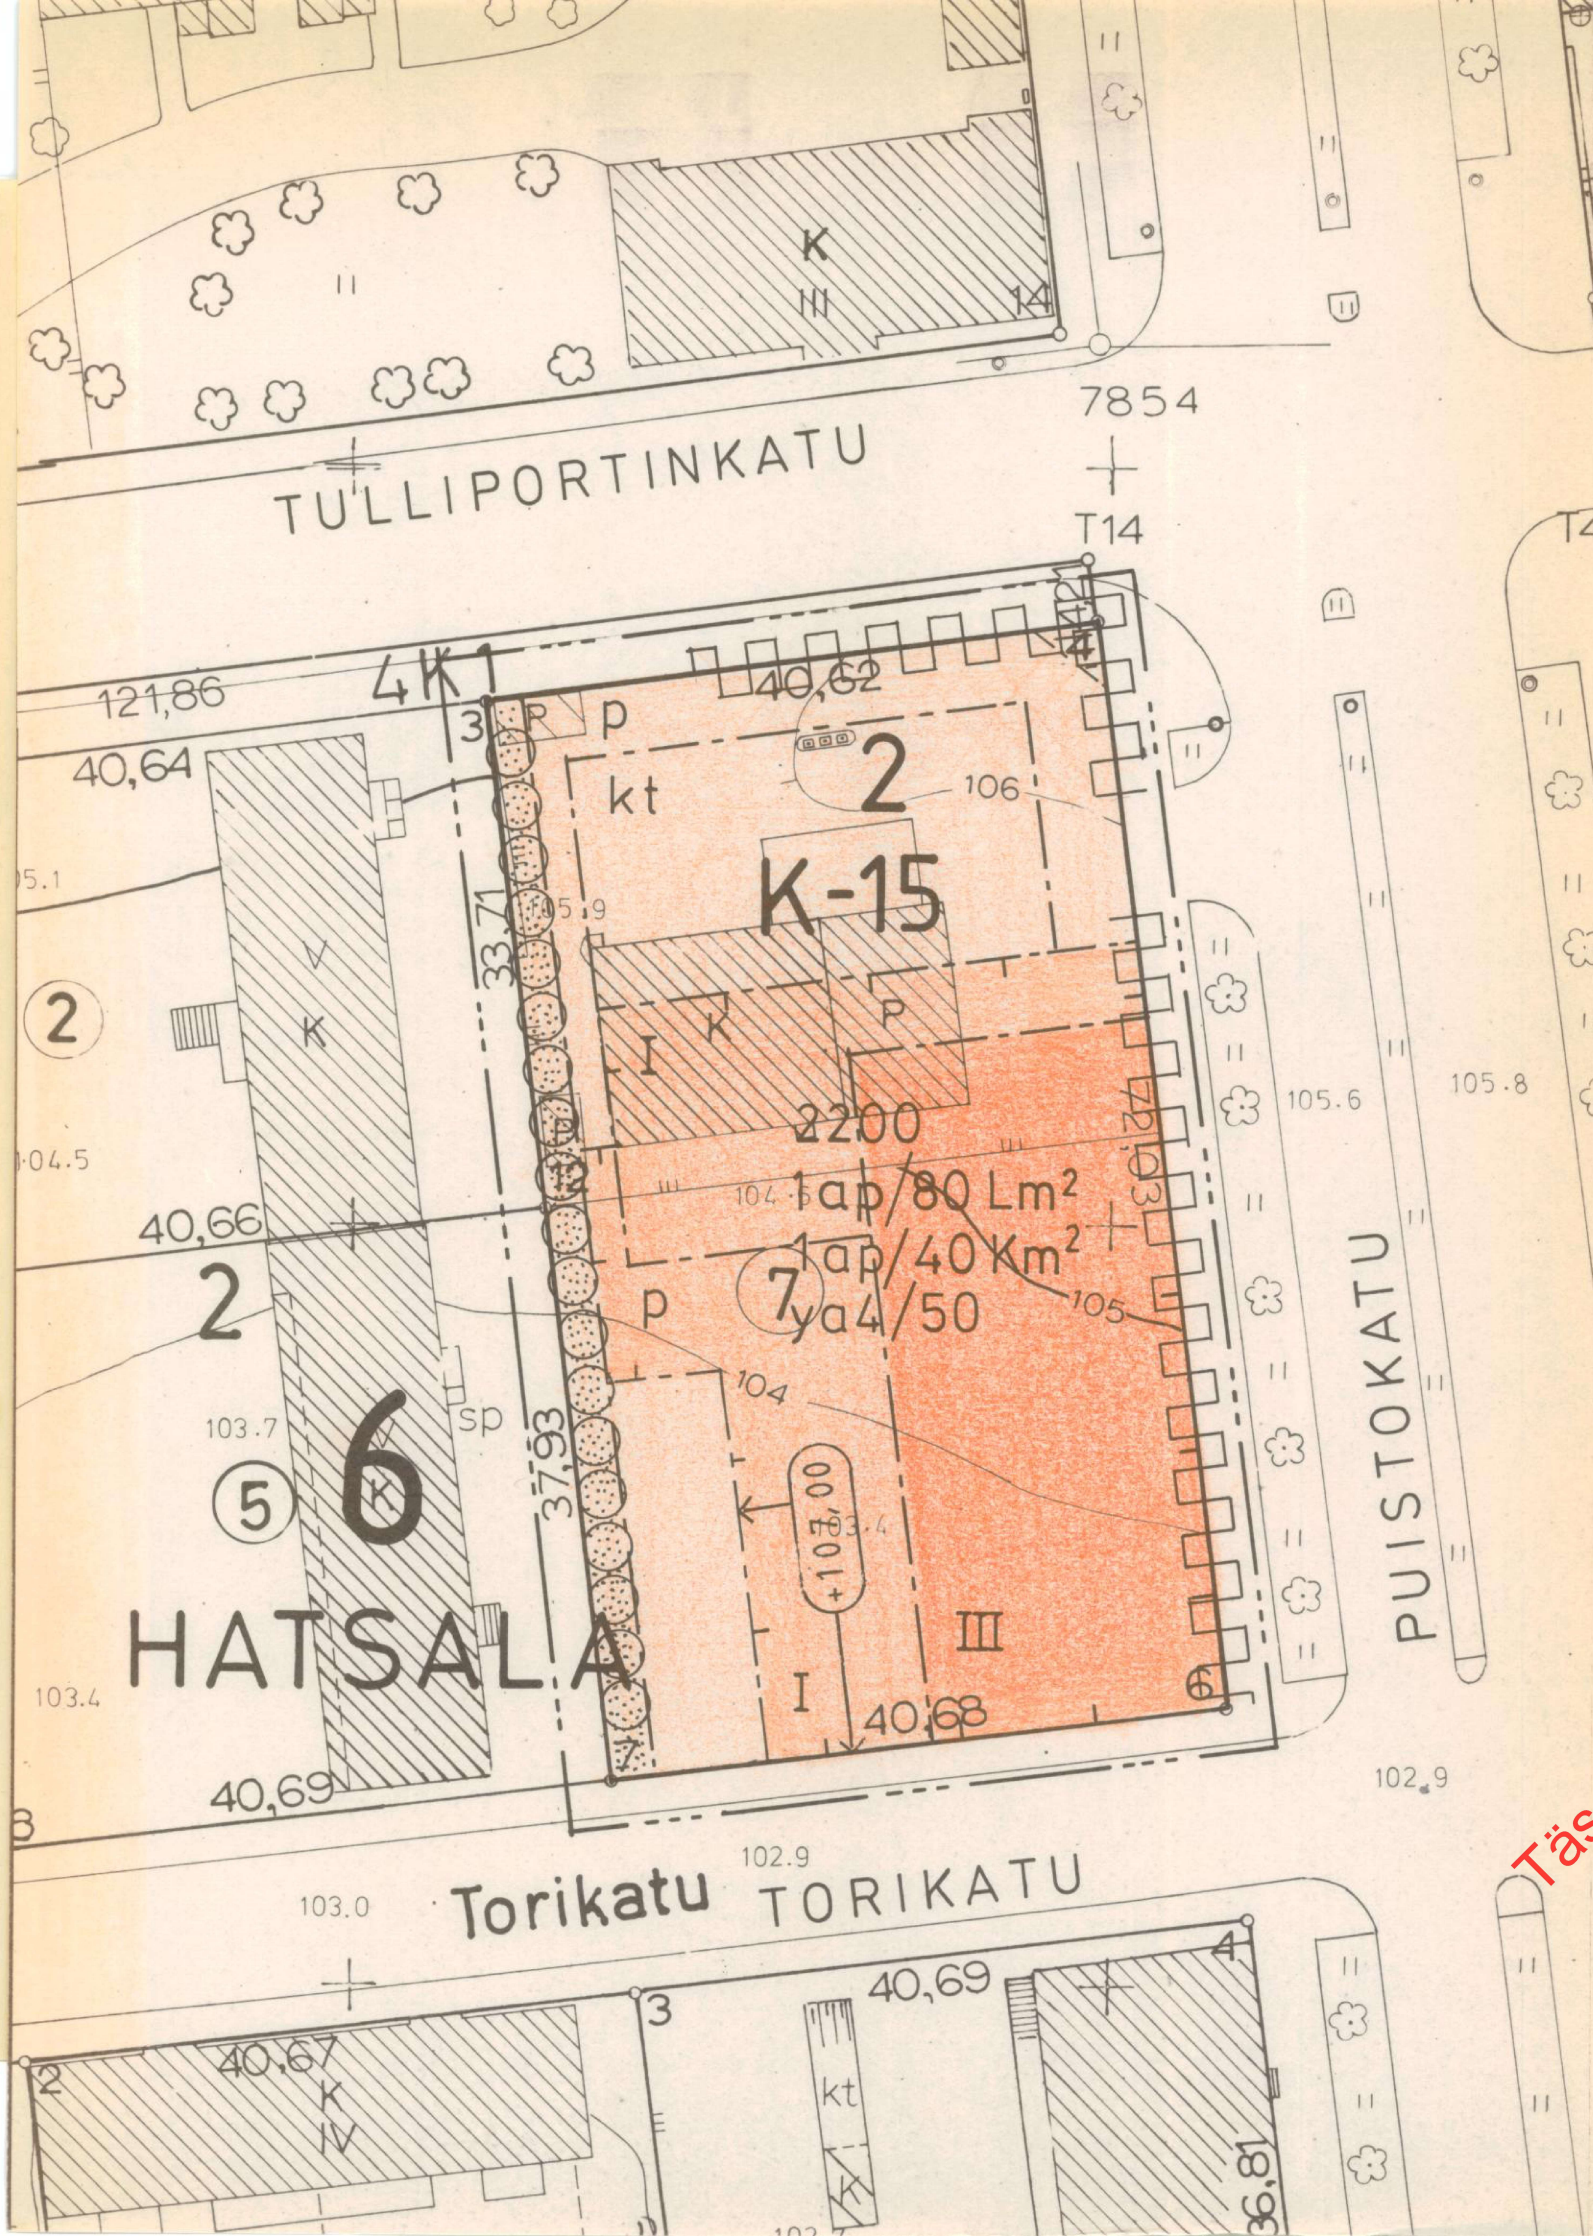

MERKINTÖJEN SELITYKSET JA ASEMAKAAVAMÄÄRÄYKSET

K-15

Liike- ja toimistorakennusten korttelialue. Alueelle saa rakentaa myös moottoriajoneuvojen huoltoaseman. Mikäli autopaikkojen lähiajan tarve on asemakaavassa määrättyä pienempi, saa rakennuslautakunta rakennuslupaa antaessaan myöntää autopaikkojen järjestämisestä lykkäystä, kuitenkin enintään 50 %:lle asemakaavassa määrätystä autopaikkojen määrästä ja enintään viideksi vuodeksi kerrallaan.

3 metriä sen kaava-alueen ulkopuolella oleva viiva, jota ohjeistaminen koskee.

Korttelin, korttelinosan ja alueen raja.

Katu- tai liikennealueen rajan osa, jonka kohdalla ei saa järjestää ajoneuvoliittymää.

Eri kaavamääräysten alaisten alueen välinen raja.

Kaupunginosan numero.

Kaupunginosan nimi.

Korttelin numero.

Rakennuskerrosalaneliömetreinä.

Rakennuksen numero osoittaa rakennusten, rakennuksen tai sen osan suurimman sallitun kerrosluvun.


Merkintä, jossa kauttaviivan jäljessä oleva luku osoittaa prosenteissa kuinka suuren osan tonttia varten vaadittavista autopaikoista saa sijoittaa YA-4 korttelialueelle.

Merkintä osoittaa, kuinka monta liike-, toimisto- ja niihin verrattavaa kerrosneliometriä kohti on rakennettava yksi autopaikka.

Merkintä osoittaa, kuinka monta huoltoaseman kerrosneliometriä kohti on rakennettava yksi autopaikka.

Rakennusala.

Yleiselle jalankululle varattu alueen osa.

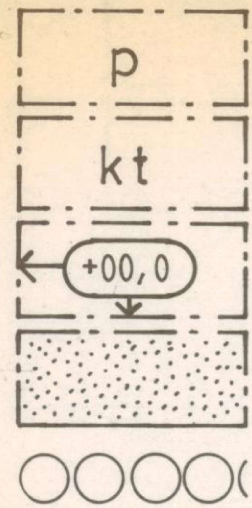

Pysäköimispaikka.

Rakennusala, jolle saa rakentaa katoksen.

Rakennuksen julkisivupinnan ja vesikaton leikkauskohdan ylin korkeusasema.

Istutettava alueen osa, jolle on istutettava puita ja pensaita.

Istutettava puurivi.

KUOPIO

ASEMAKAAVANMUUTOS 6. KAUPUNGINOSA, HATSALA KORTTELI 2, TONTTI 7

Kaupunginvaltuusto on kokouksessaan 23. 3. 1987 §:n 93 kohdalla hyväksynyt tämän asemakaavanmuutoksen.

Kuopiossa 13. 4. 1987

Hannu Kulmala
vs. II kaupunginsihteeri

Pohjakartta on laadittu kaavojen pohjakartoista 4.2.1960 annetussa asetuksessa säädetyllä tarkkuudella. Kartoitukset on suoritettu v. 1986 täydennyskartoitukset vv.

Kaupungingeodeetti

48/86

Vahvistettu ympäristöministeriön päätöksellä n:o 2351/524/87

10.8.1987

Säilytys Ia1

518

Pvm 12.12.1986

MK 1 : 500

Suunn. JL/ML

Tarja Ranta
Vs kaavoitusarkkitehti