




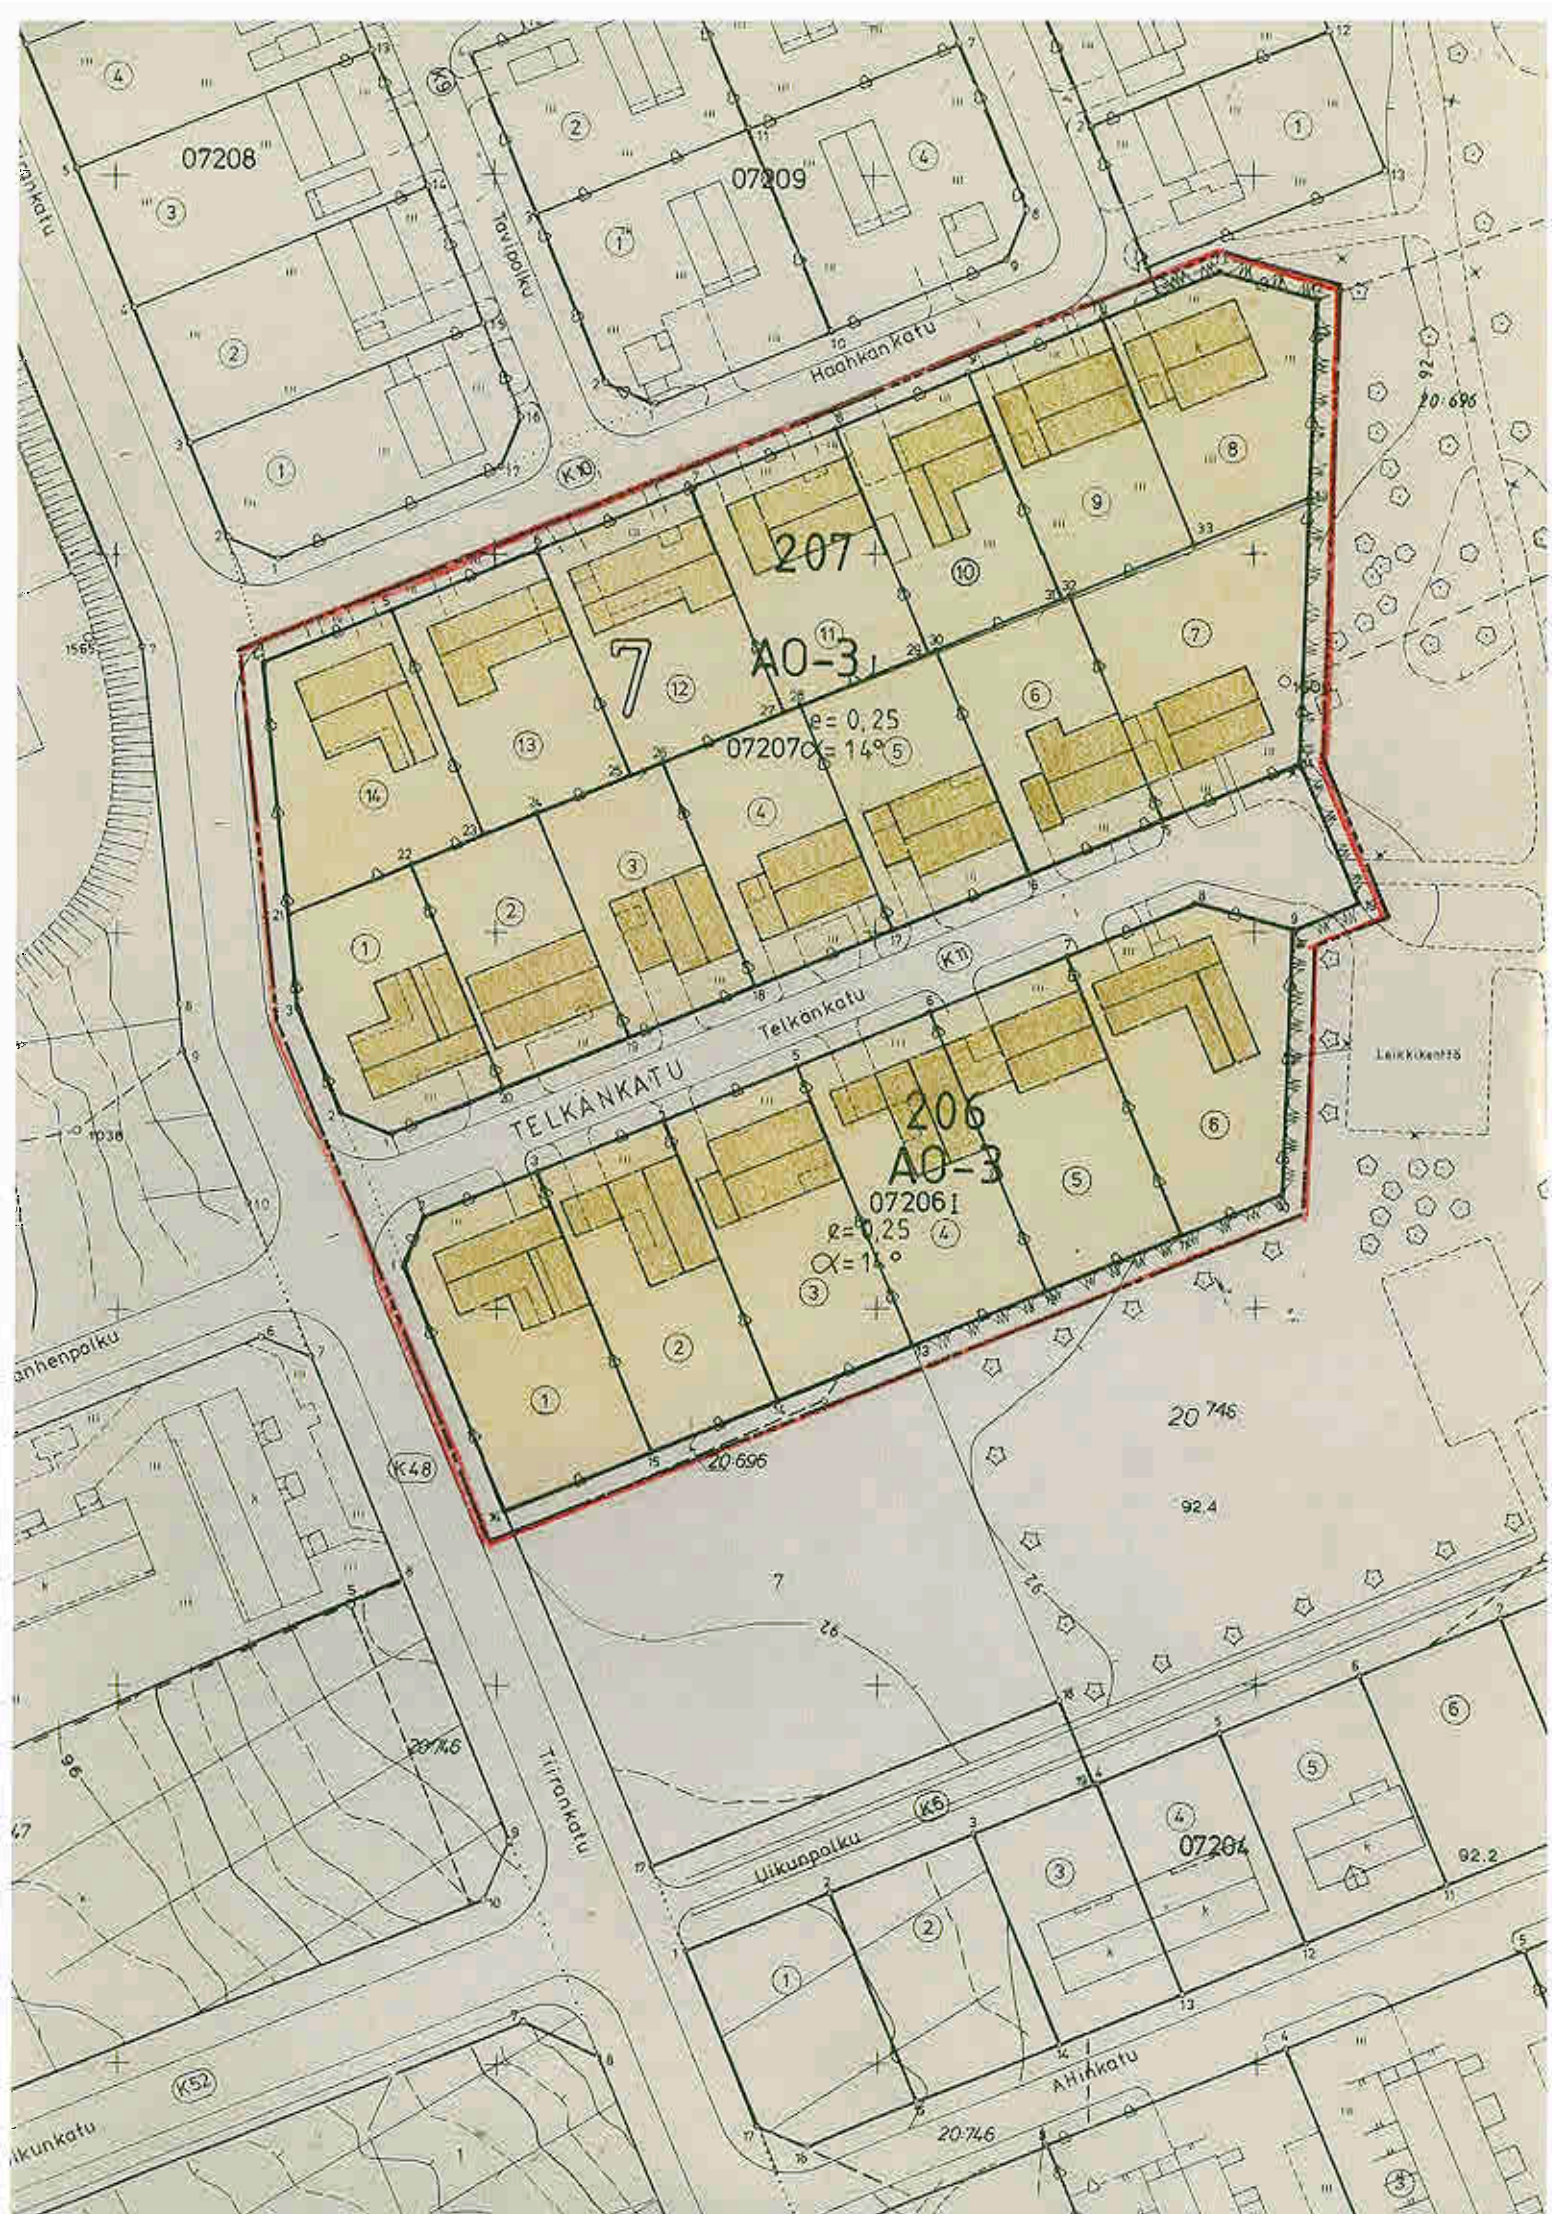

IISALMI

ASEMAKAAVAN MUUTOS KOSKEE: IISALMEN KAUPUNGIN 7. KAUPUNGINOSAN KORTTELIN 07206 TONTTEJA 1-6, KORTTELIA 07207 SEKÄ KATUALUETTA

ASEMAKAAVAN MUUTOKSELLA MUODOSTUVAT: IISALMEN KAUPUNGIN 7. KAUPUNGINOSAN KORTTELIN 206 OSA JA KORTTELI 207 SEKÄ KATUALUE

MERKINTÖJEN SELITYKSET JA ASEMAKAAVA-MÄÄRÄYKSET:

A0-3	Erillispientalojen korttelialue. Julkisivumateriaalina on käytettävä punatiiltä.
	3 m sen kaava-alueen ulkopuolella oleva viiva, jota vahvistaminen koskee.
	Korttelin, korttelinosan ja alueen raja.
	Eri kaavamääräysten alueiden välinen raja.
	Ohjeellinen tontin raja.
7	Kaupunginosan numero
206	Korttelin numero
6	Tontin numero
TELKANKATU	Kadun nimi
1	Rakennusnumero osoittaa rakennuksen, rakennuksen tai sen osan suurimman sallitun kerrosluvun.
a = 0,25	Tehokkuusluku eli kerrosluvun suhde tontin pinta-alaan.
α = 14°	Kattokaltevuus
	Rakennusala
	Rakennuksen harjan suuntaa osoittava viiva.
	Katu

YLEISET MÄÄRÄYKSET:

Korttelin tulee olla harjakatto. Vesikaton ja julkisivupinnan leikkauksen korkeuden sekkolinjasta mitattuna, "räystyskorkeuden", tulee olla 2,8 - 3,2 m. Pölytyksen tulee olla pääosin yhtenäisistä materiaaleista, pölytyksellisiä ei saa käyttää. Räystyksen pituuden tulee olla 40-60 cm.

Suoraavien tonttien asuinrakennuksen katon räystäs saa om. räystyksen pituuden puitteissa ulottua viereisen tontin puolelle.

Kortteli 07206

tontin 1	tontin 2	puolelle
" 2 "	" 3 "	"
" 3 "	" 4 "	"
" 4 "	" 5 "	"
" 5 "	" 6 "	"

Kortteli 07207

tontin 1	tontin 2	puolelle
" 2 "	" 3 "	"
" 3 "	" 4 "	"
" 4 "	" 5 "	"
" 5 "	" 6 "	"
" 6 "	" 7 "	"
" 7 "	" 8 "	"
" 8 "	" 9 "	"
" 9 "	" 10 "	"
" 10 "	" 11 "	"
" 11 "	" 12 "	"
" 12 "	" 13 "	"

IISALMEN KAUPUNGIN TEKNINEN VIRASTO KAAVOITUS- JA TALONSUUNNITTELUOSASTO		Mk 1:1000
Iisalmessa ELO kuun 12 päivänä 1986	Pohjakartta täyttää kaavoitusmittauksista ja kaavojen pohjakartoista annetun asetuksen määräykset	
Asemakaava-arkkitehti <i>Aulis Tynkkyne</i>	Iisalmessa ELO kuun 12 päivänä 1986	
Suunn. AT	<i>Erkki Välsä</i>	
Piirt. EV	Kaupungingeodeetti Erkki Välsä	
Korjattu		