


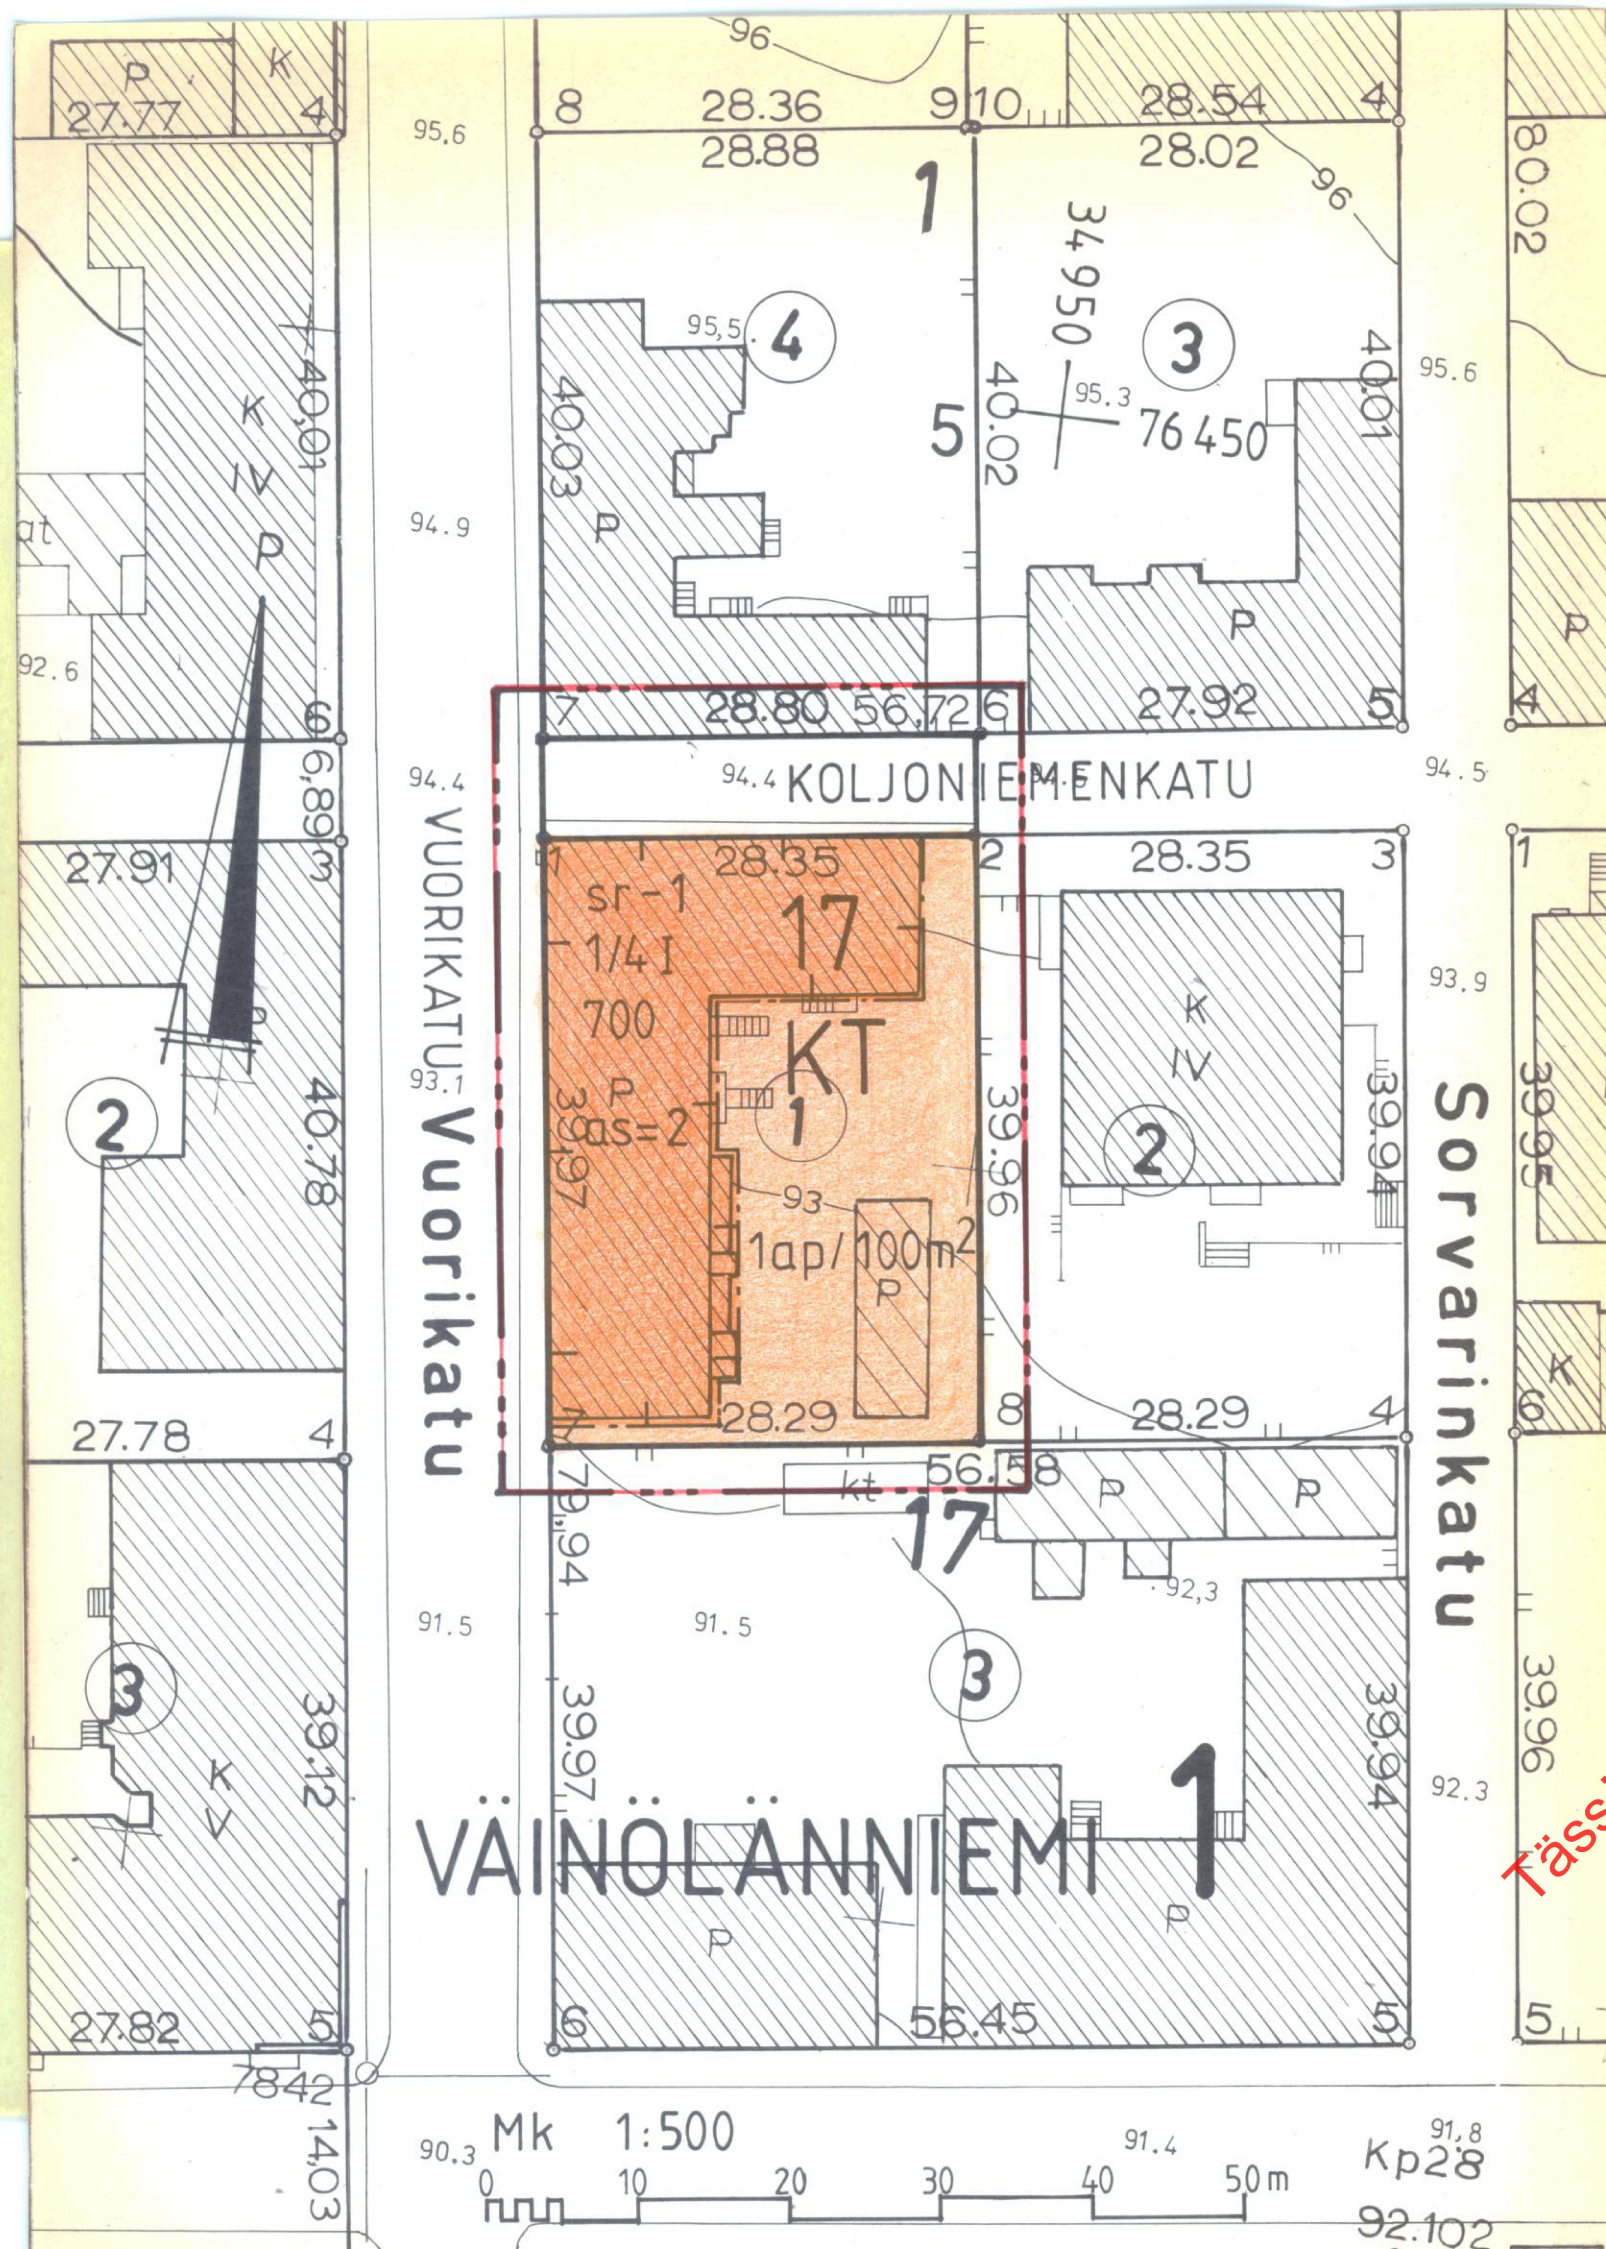

MERKINTÖJEN SELITYKSET JA ASEMAKAAVAMÄÄRÄYKSET

KT

Toimistorakennusten korttelialue

Katualue

Katualue

3 m sen kaava-alueen ulkopuolella oleva viiva, jota vahvistaminen koskee.

Korttelin, korttelinosan ja alueen raja

Eri kaavamääräysten alaisten alueenosien välinen raja

Kaupunginosan numero

Kaupunginosan nimi

Korttelin numero

Kadun, katuaukion, torin tai puiston nimi

Roomalainen numero osoittaa rakennusten, rakennuksen tai sen osan suurimman sallitun kerrosluvun.

Murteenumeron edessä osoittaa, kuinka kauan osan rakennuksen suurimman kerroksen alasta saa kaavassa lukumäärältään mainittujen kerrosten alapuolella olevasta tilasta kerrosluvun estämättä käyttää kerrosalaan laskettavaksi tilaksi.

Rakennusoikeus kerrosalaneliömetreinä

Rakennusala

Kulttuurihistoriallisesti arvokas rakennus. Rakennusta ei saa ilman pakottavaa syytä hävittää. Rakennuksessa suoritettavien korjaus- ja muutostöiden sekä käyttötarkoituksen muutosten tulee olla sellaisia, että rakennusten historiallisesti arvokas tai kaupunkikuvan kannalta merkittävä luonne säilyy.

Merkintä osoittaa, kuinka monta kerrosalaneliömetriä kohti on rakennettava yksi autopaikka.

Tontilla sallittujen asuntojen enimmäismäärä

1
VÄINÖ

17

KOLJONIE

I

1/4 I

700

sr-1

1ap/100m²

as=2

KUOPIO

ASEMAKAAVANMUUTOS

1.KAUPUNGINOSA, VÄINÖLÄNNIEMI

KORTTELI 17

TONTTI 1

SEKÄ KATUALUE

Kaupunginvaltuusto on kokouksessaan
28.5.1984 §:n 185 kohdalla hyväksynyt
tämän asemakaavanmuutoksen.

Kuopio 27.6.1984

Mikko Aro
II kaupunginsihteeri

Vahvistettu ympäristöministeriön
päätöksellä n:o 4042/524/84
24.10.1984

Säilytys

466

Pohjakartta on laadittu kaavojen poh-
jakartoista 4.2.1960 annetussa ase-
tuksessa säädetyllä tarkkuudella.
Kartoitus on suoritettu v. 1961 ja
täydennyskartoitus v. 1983.

Kaupungingeodeetti
Risto Kersalo

12/84 Ial

Pvm 5.1.1984

MK 1:500

Suunn JL
Piirt EK

Kuopion kaupungin
tekninen virasto
KAAVOITUSOSASTO

Kaavotuksen
kaavoitusarkkitehti