


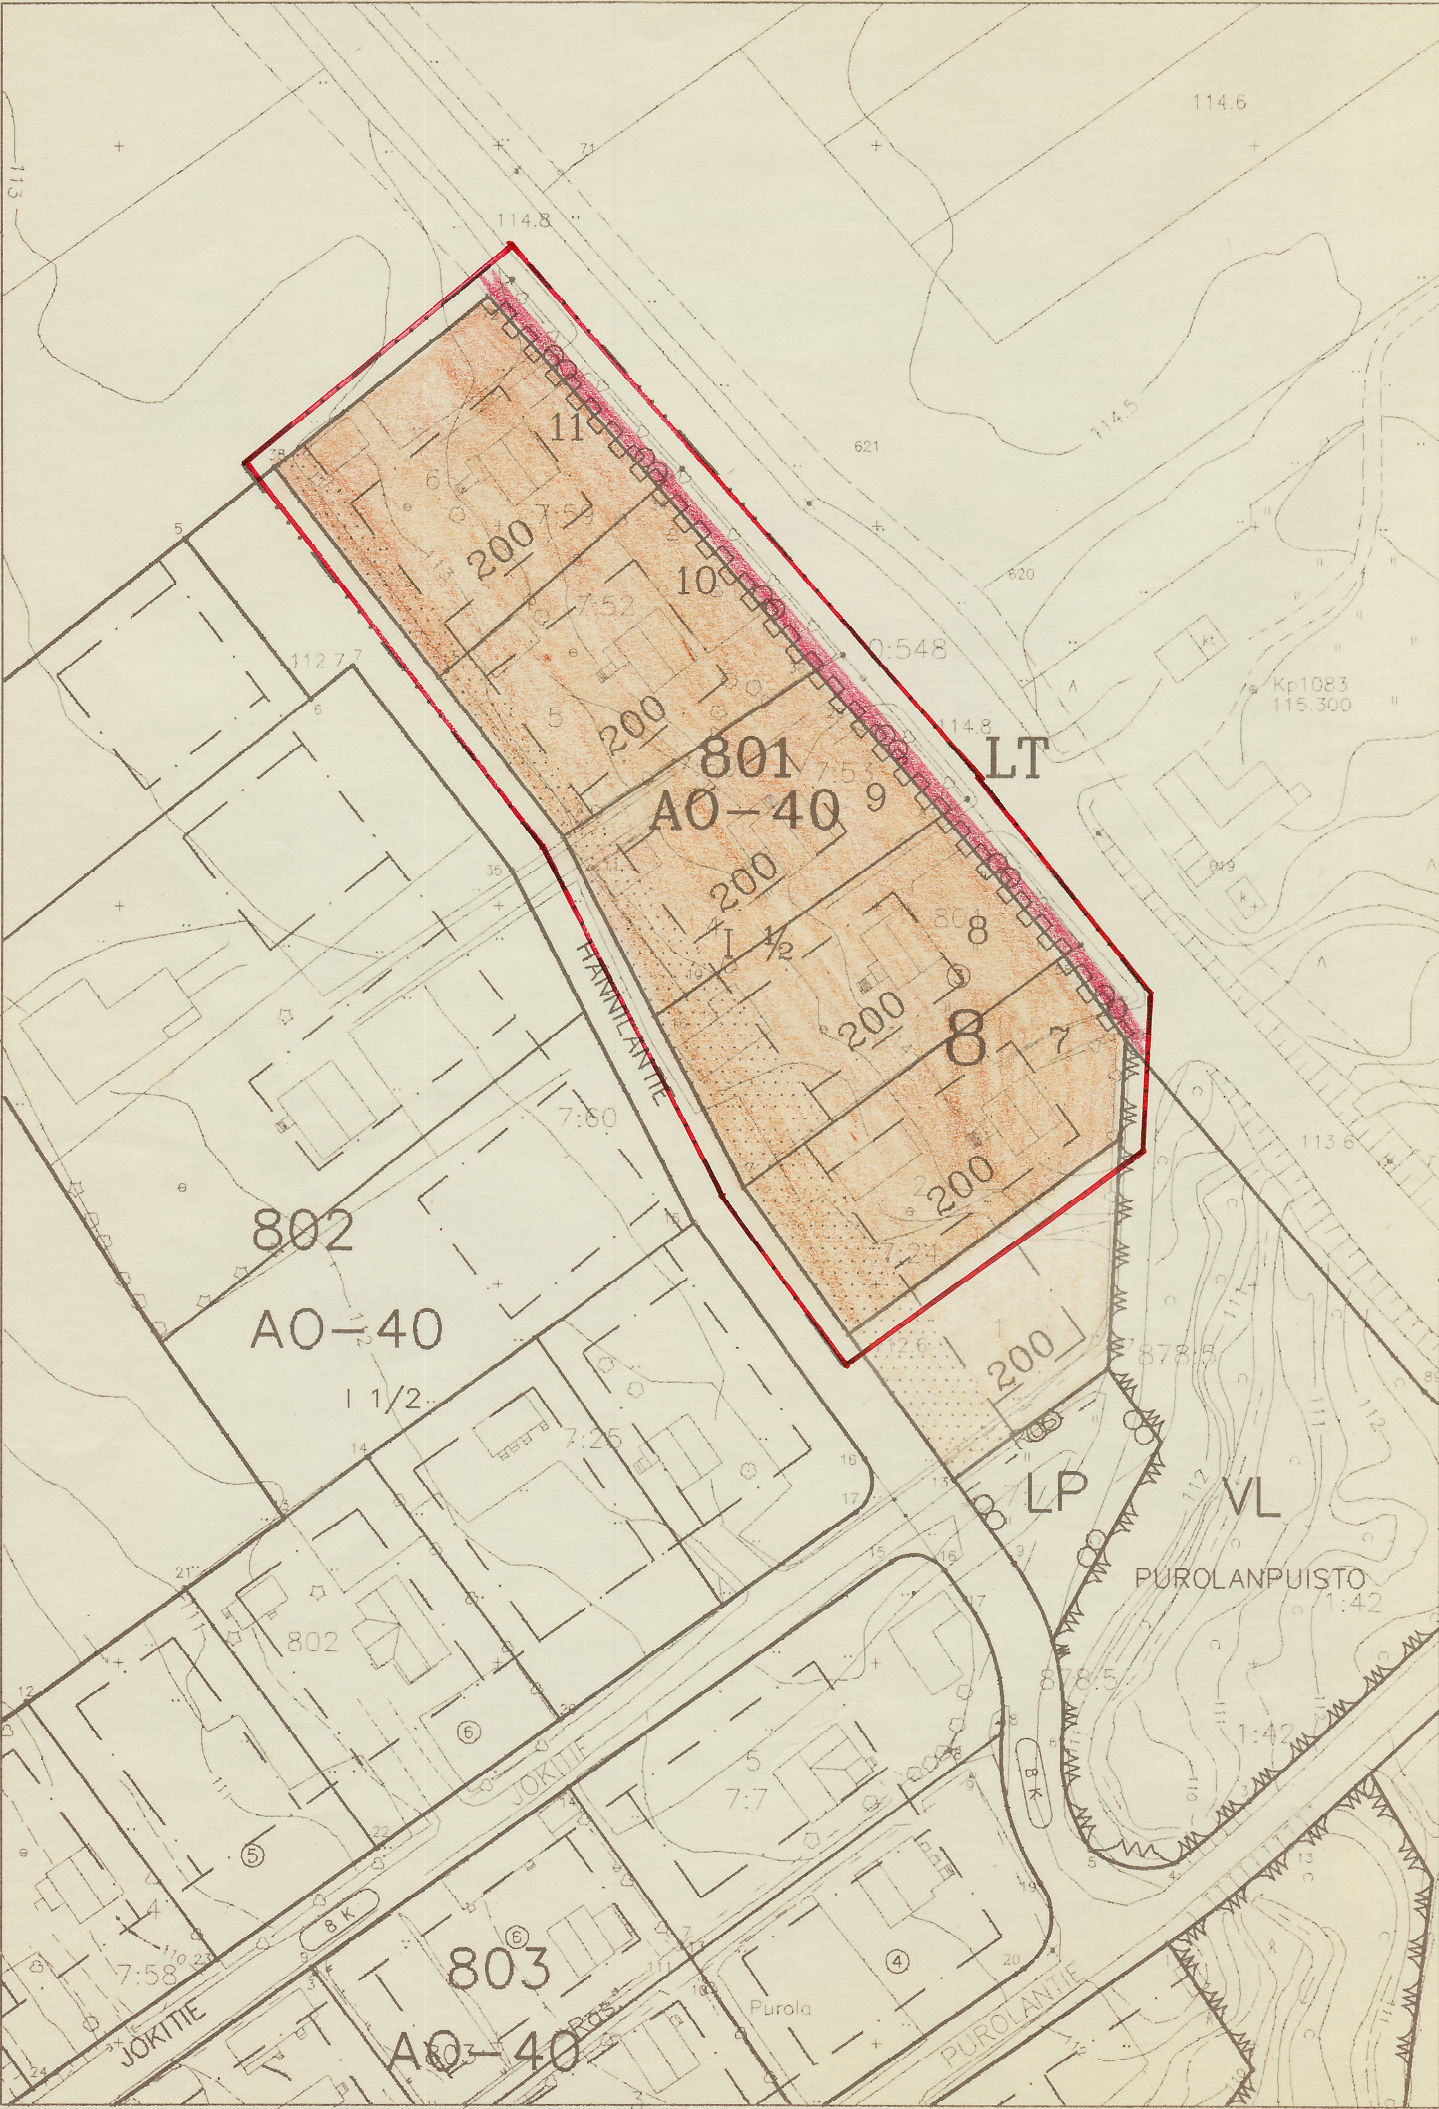

MERKKIEN SELITYKSET JA ASEMAKAAVAMÄÄRÄYKSET

- 3 m sen kaava-alueen ulkopuolella oleva viiva, jota vahvistaminen koskee.
- Korttelin, korttelinosan ja alueen raja.
- - - Eri kaavamääräysten alaisten alueenosien välinen raja.
- Ohjeellinen tontin raja.
- 8 Kaupunginosan numero.
- 801 Korttelin numero.
- 7 Tontin numero.
- 200 Rakennusoikeus kerrosalaneliömetreinä.
- I Roomalainen numero osoittaa rakennusten, rakennuksen tai sen osan suurimman sallitun kerrosluvun.
- I ½ Murtoluku roomalaisen numeron jäljessä osoittaa, kuinka suuren osan rakennuksen suurimman kerroksen alasta saa kaavassa lukumäärältään mainittujen kerrosten yläpuolella olevasta tilasta kerrosluvun estämättä käyttää kerrosalaan laskettavaksi tilaksi.
- [] Rakennusala.
- [] Istutettava alueen osa.
- [] Katualueen rajan osa, jonka kohdalla ei saa järjestää ajoneuvoliittymää.
- AO-40 Erillispienitalojen korttelialue. Pääasiallisena julkisivumateriaalina tulee käyttää puuta. Päätymämuotojen tulee olla avonaisia. Uudisrakennuksissa ja rakennusten peruskorjauksissa tulee noudattaa alueelle ominaista rakennustapaa. Tontille tulee varata kaksi autopaikkaa asuntoa kohti.
- LT Kauttakulku- tai sisään tulotie suoja- ja näkemä-alueineen.

SUONENJOKI

8. kaupunginosa

Asemakaavan muutos koskee: osaa korttelia 801

Asemakaavan muutoksella muodostuu: osa korttelista 801 ja liikennealuetta

Kaupunginhallitus on kokouksessaan	Ei alisteta lääninhallituksen
3.6.1996 §180 kohdalla hyväksynyt tämän asemakaavan.	vahvistettavaksi.
Suonenjoki	
Virallisesti	Säilytysnumero 3/8

SUONENJOEN KAUPUNGIN KAAVOITUS- JA MITTAUSTOIMISTO

Pohjakartta on laadittu 24.6.1982 annetussa kaavoitusmittausasetuksessa säädetyllä tarkkuudella.

Asemakaava laadittu 25.3.1996

Mittakaava 1:1000 Kiinteistöinsinööri

Veijo Turkki