


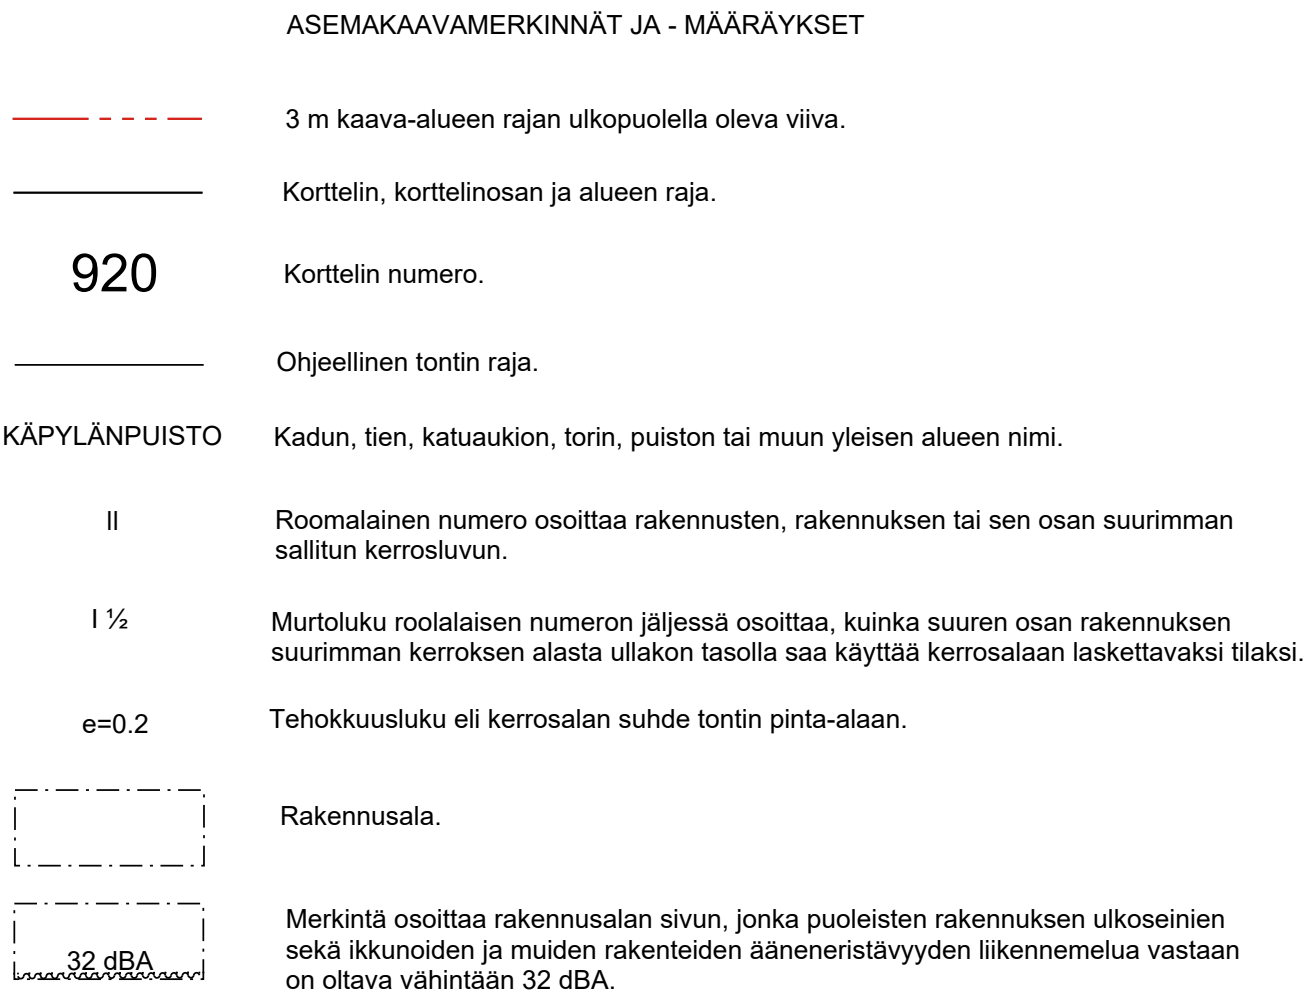

Asuinrakennusten katon tulee olla harjakatto ja rakennusten julkisivumateriaalin tulee olla puuverhoilua. Rakennusten peruskorjauksissa on noudatettava alueelle ominaista rakennustapaa. Tontille tulee varata kaksi autopaikkaa asuntoa kohti.

Alueelle saa sijoittaa sellaisia pienimuotoisia työtiloja, joista ei aiheudu melua, raskasta liikennettä, ilman pilaantumista tai näihin verrattavia ympäristöhaittoja.

lisvedentietä lähimpänä oleville tonteille suositellaan uudis-/ täydennysrakentamisen yhteydessä toteutettavaksi lisvedentien puoleiselle sivulle meluaitana toimivaa tonttiaitaa, suojaamaan piha-alueita liikennemelulta.

Korttelialueille tulee laatia erilliset sitovat tonttijaot.

SUONENJOKI

9. kaupunginosa

ASEMAKAAVA KÄPYLÄ

Asemakaavalla muodostuu korttelit 917-922, 925-927, 955-956
katu - liikenne - ja puistoalueet

SUONENJOEN KAUPUNKI	
Maankäytön ja suunnittelun palvelualue	
Asemakaava	27.3.2019
Kaavoittaja	Timo Kortelainen
Luonnos nähtävillä 22.11.2018-10.1.2019	
Ehdotus nähtävillä 4.4.-10.5.2019	
Kaupunginvaltuusto hyväksynyt	24.6.2019 §30
Kaavan pohjakartta on Suonenjoen kaupungin ylläpitämä, se on maankäyttö- ja rakennuslain 54 a §:n mukainen ja täyttää JHS 185:n vaatimukset.	
Mittakaava 1:2000	
Tasokoordinaatio ETRS-GK27	
Korkeusjärjestelmä N2000	
Maanmittausinsinööri Tuomas Kyllönen	
Asemakaava tullut voimaan	12.8.2019
Säilytysnumero	AK009035