


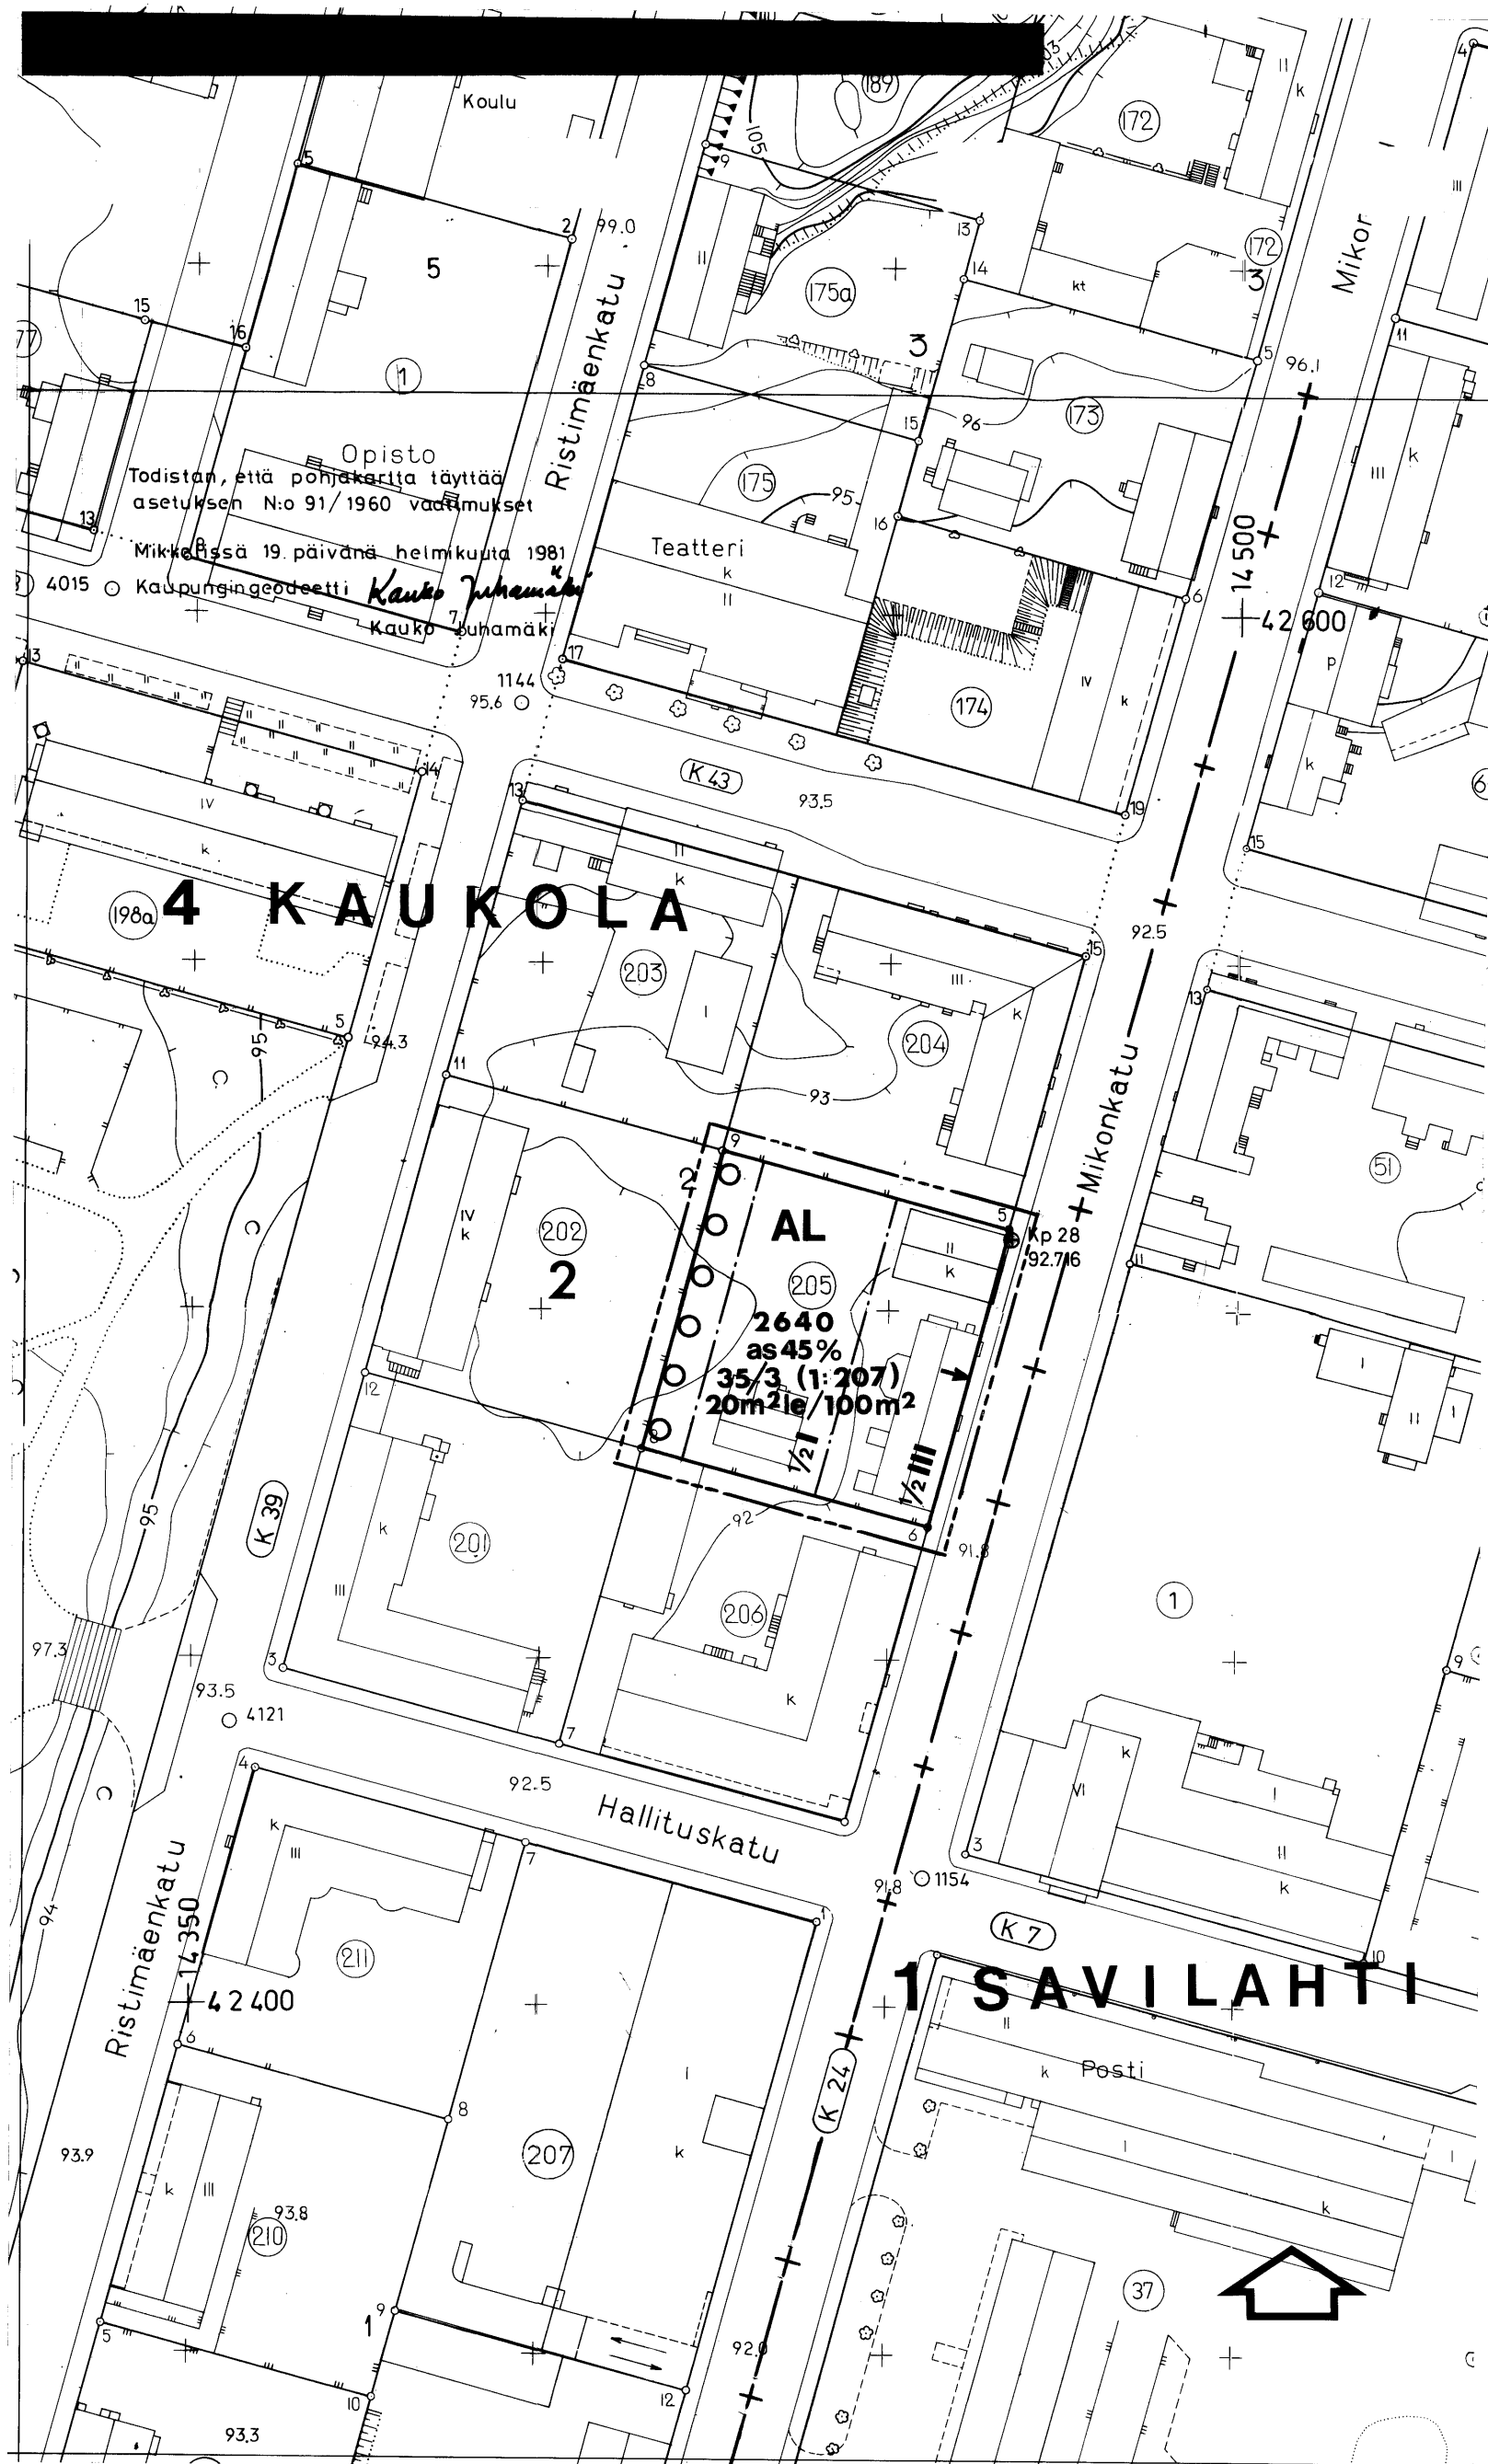

MIKKELI

A S E M A K A A V A N M U U T O S K O S K E E :

4. KAUPUNGINOSA (KAUKOLAN) KORTTELIN 2 TONTTIA N 205

MITTAKAAVA 1 : 1 000.

ASEMAKAAVAMERKINTÖJÄ.

AL

ASUIN-, LIIKE- JA TOIMISTORAKENNUSTEN KORTTELIALUE.

VIIVA, JOKA ON 3 M SEN ASEMAKAAVA-ALUEEN ULKOPUOLELLA, JOTA VAHVISTAMINEN KOSKEE.

KAUPUNGINOSA RAJA.

KORTTELIN, KORTTELINOSA JA ALUEEN RAJA.

ERI KAAVAMÄÄRÄYSTEN ALAISTEN ALUEENOSIEN VÄLINEN RAJA.

KAUPUNGINOSA NUMERO.

KAUPUNGINOSA NIMI.

KORTTELIN NUMERO.

RAKENNUSOIKEUS KERROSALANELIÖMETREINÄ.

MERKINTÄ OSOITTAU, KUINKA MONTA PROSENTTIA RAKENNUS-ALALLE SALLITUSTA KERROSALASTA SAADAAN KÄYTTÄÄ ASUIN-HUONEISTOJA VARTEN.

ROOMALAINEN NUMERO OSOITTAU RAKENNUSTEN , RAKENNUKSEN TAI SEN OSAN SUURIMMAN SALLITUN KERROSLUVUN.

MURTOLUKU ROOMALAISEN NUMERON EDESSÄ OSOITTAU, KUINKA SUUREN OSAN RAKENNUKSEN SUURIMMAN KERROKSEN ALASTA SAA KAAVASSA LUKUMÄÄRÄLTÄÄN MAINITTUJEN KERROSTEN ALAPUOLELLA OLEVASTA TILASTA KERROSLUVUN ESTÄMÄTTÄ KÄYTTÄÄ KERROSALAAN LASKETTAVAKSI TILAKSI.

RAKENNUSALA.

NUOLI OSOITTAU RAKENNUSALAN SIVUN, JOHON RAKENNUS ON RAKENNETTAVA KIINNI.

ISTUTETTAVA PUURIVI.

LUKUSARJA, JOSSA EDELLINEN LUKU ILMOITTAU TONTTIA VARTEN VAADITTAVIEN AUTOPAikkojen kokonaismäärän. JÄLKIMÄINEN LUKU ILMOITTAU, MONTAKO AUTOPAikkaa VOIDAAN SIIJOITTAU TONTIN KÄYTTÖÖN VARATULLE, TONTIN ULKOPUOLISELLE AUTOPAikkojen KORTTELIALUEELLE. SULUISSA OLEVA NUMEROSARJA OSOITTAU KORTTELIN JA TONTIN, JOLLE AUTOPAikat SAA SIIJOITTAU.

MERKINTÄ OSOITTAU, KUINKA MONTA NELIÖMETRIÄ ON VARATTAVA YHTENÄISTÄ LEIKKIIN JA MUUHUN OLESKELUUN SOVELTUVAU ALUETTA JOKAISTA 100 ASUINKERROSALANELIÖMETRIÄ KOHTI. TÄMÄ ALUE ON SIIJOITETTAVA MAANPINNAN TASOON.

MIKKELI

ASEMAKAAVANMUUTOS MK 1 : 1 000

4. KAUPUNGINOSA (KAUKOLA) :

KORTTELIN 2 TONTTI N 205

KAUPUNGINVALTUUSTON HYVÄKSYMISPÄÄTÖS
§ 274 / 1. 6. 1981

LAAT. PN PIIRT. SS
MIKKELIN KAUPUNKI TEKNINEN VIRASTO
KAAVOITUS- JA TALONSUUNNITTELUOSASTO
1. 4. 1981

KAUPUNGINSIHTEERI JUHA SAARINEN
SISÄASIAINMINISTERIÖN VAHVISTAMISPÄÄTÖS
N 2122/514/81/JS/16.9.1981

KAUPUNGINARKKITEHTI PAULI LEHTI