


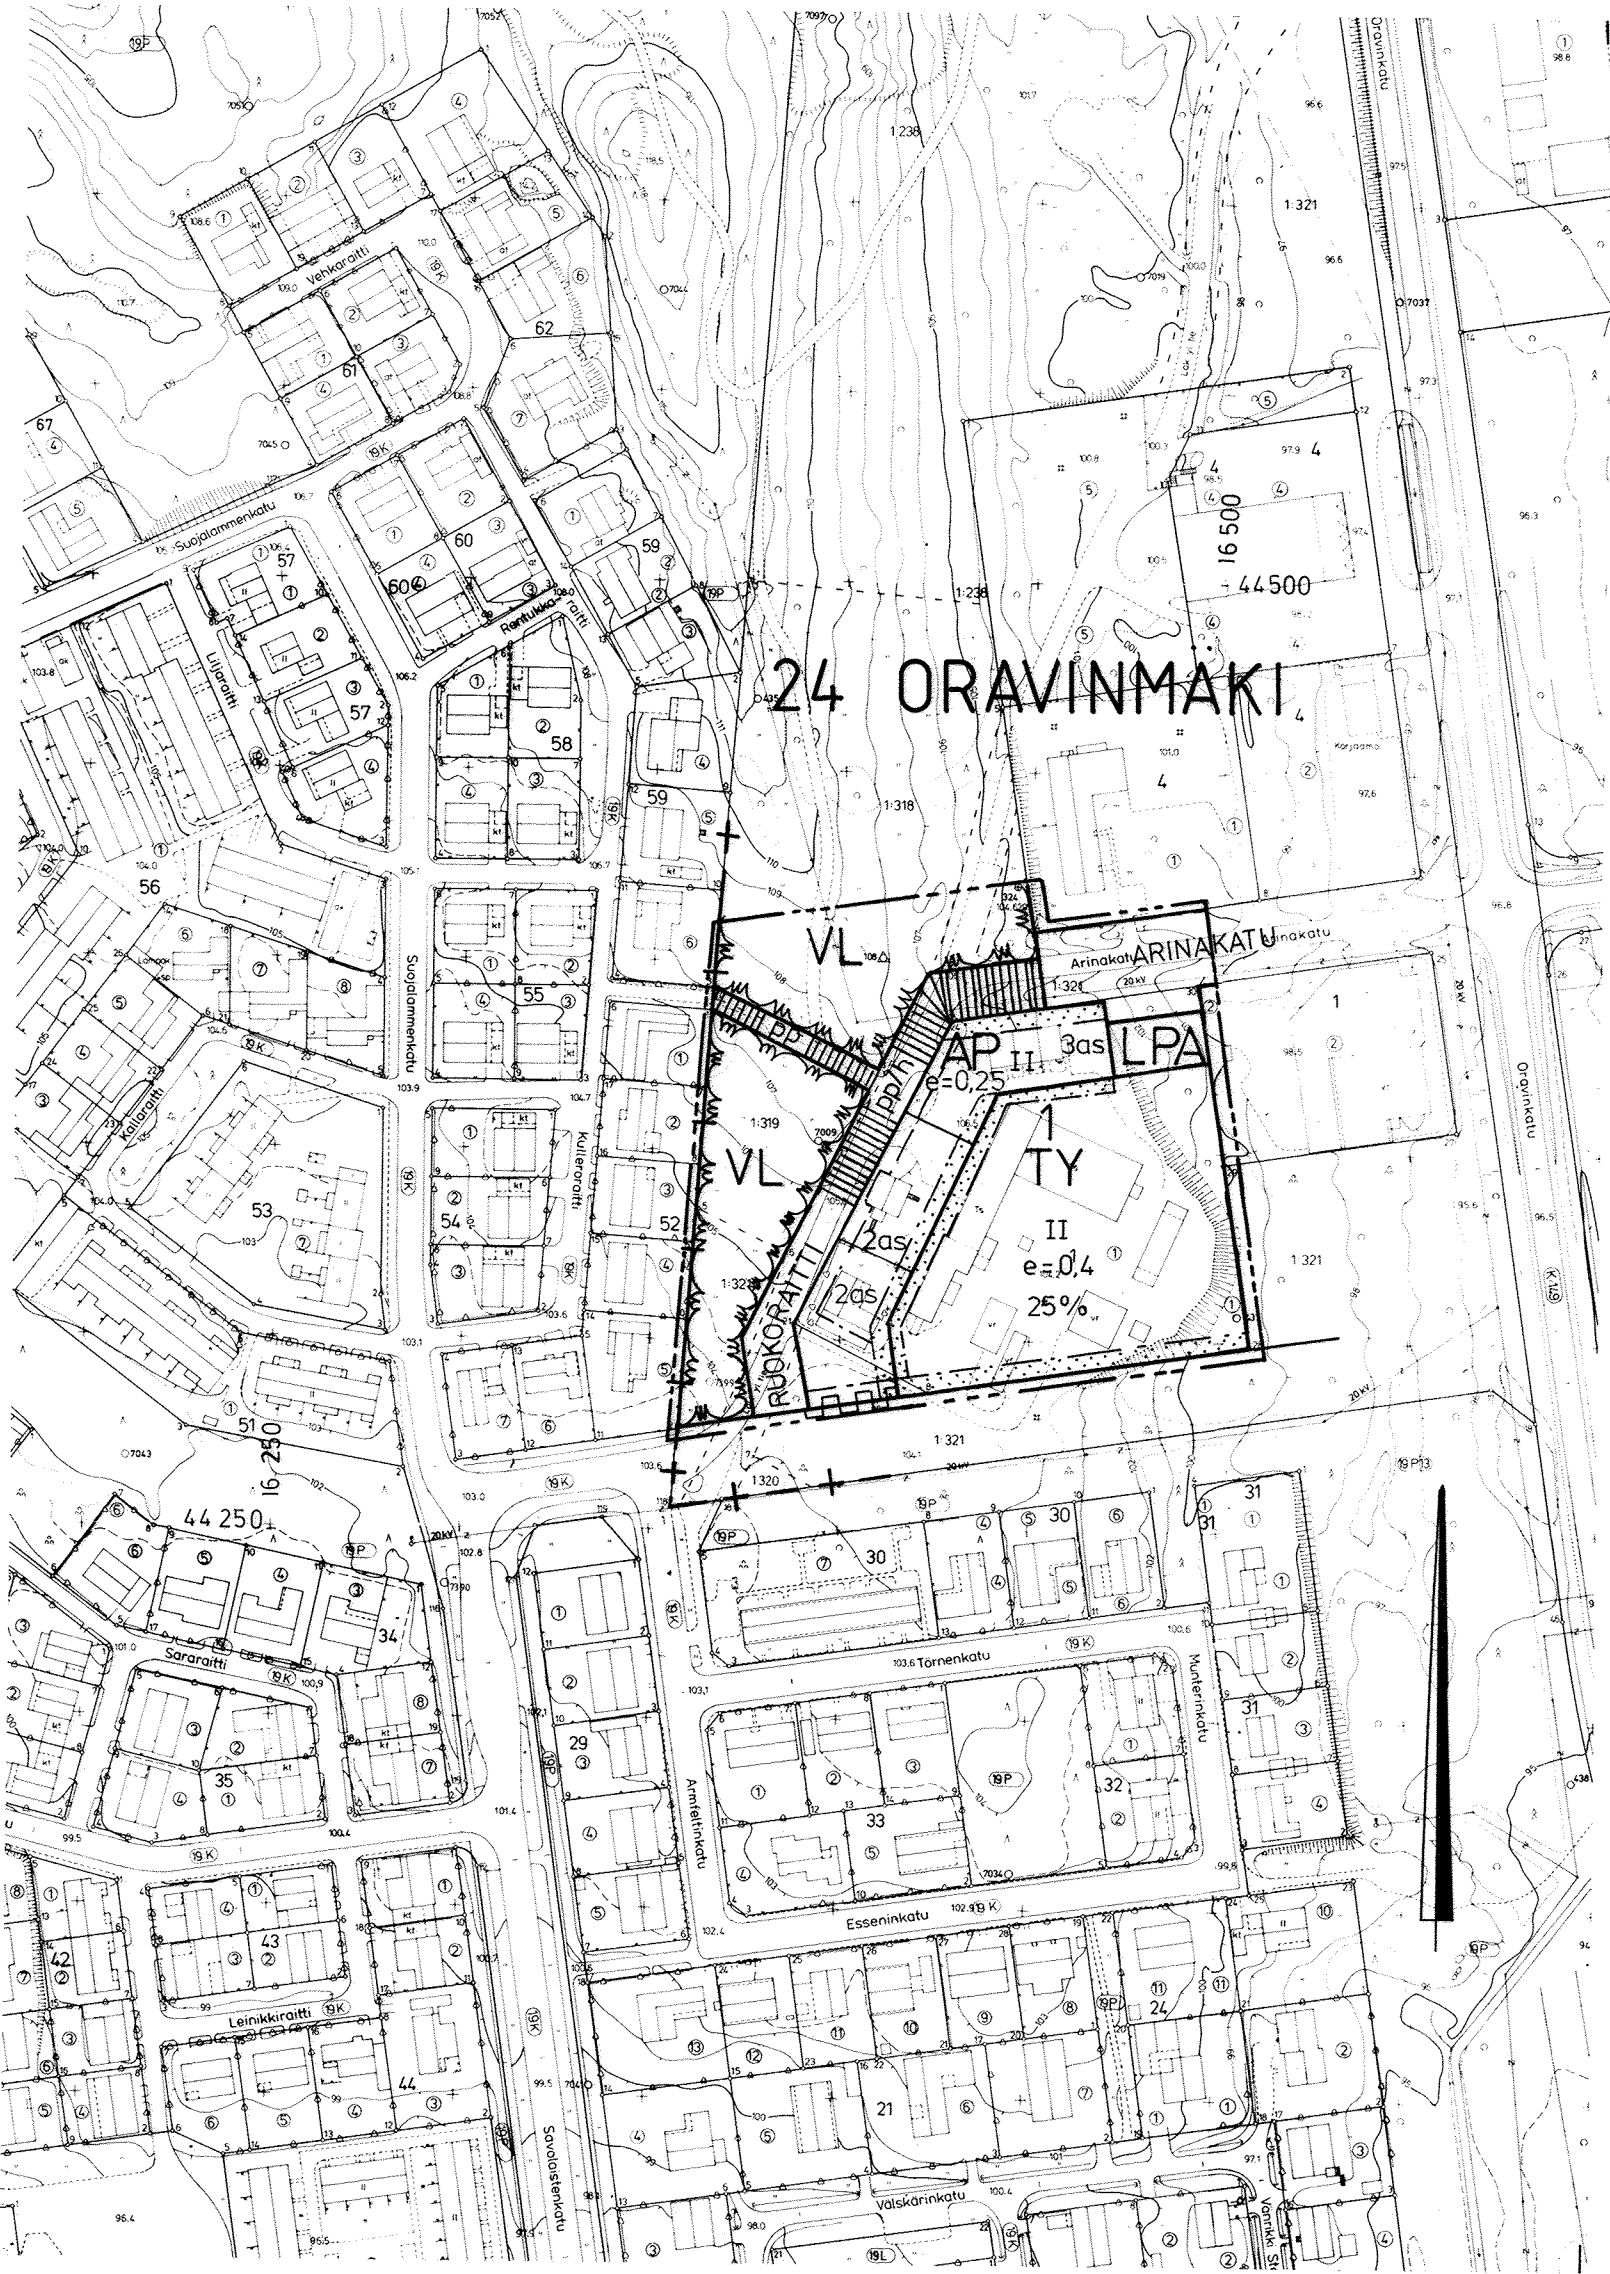

ASEMAKAAVAMERKINNÄT JA -MÄÄRÄYKSET

- AP

Asuinpientalojen korttelialue.
- TY

Ympäristöhäiriöitä aiheuttamattomien teollisuusrakennusten korttelialue.
- VL

Lähevirkistysalue.
- LPA

Autopaikkojen alue, joka on varattu asuntoaluetta varten. Sen kautta on turvattava tarpeelliset ajoneuvoyhteydet tonteille.
- 3 m sen kaava-alueen ulkopuolella oleva viiva, jota vahvistaminen koskee.
- +---+

Kaupunginosan raja.
- Korttelin, korttelinosan ja alueen raja.
- Ohjeellinen tontin raja.
- Rakennusala.
- 24

Kaupunginosan numero.
- ORAVI

Kaupunginosan nimi.
- 1


Korttelin numero.
- ARINAKATU

Kadun/puiston nimi.
- 25%


Luku osoittaa, kuinka suuren osan alueesta tai rakennusalueesta saa käyttää rakentamiseen.
- II

Roomalainen numero osoittaa rakennusten, rakennuksen tai sen osan suurimman sallitun kerrosluvun.
- e=0,25

Tehokkuusluku eli kerrosalan suhde tontin pinta-alaan.

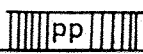


Jalankululle ja polkupyöräilylle varattu katu.

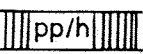

Jalankululle ja polkupyöräilylle varattu katu, jolla huoltoajo on sallittu.



Istutettava alueen osa.

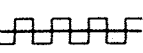

Katualueen rajan osa, jonka kohdalta ei saa järjestää ajoneuvoliittymää.

2 as

Asuntojen lukumäärää osoittava merkintä.

Autopaikkoja on rakennettava todellista tarvetta vastaava määrä, vähintään seuraavasti:

Omakotitalot 2 autopaikkaa/huoneisto

Rivitalot 1,4 autopaikkaa/huoneisto

Teollisuustilat 1 autopaikka/85 m² kerrosalaa

Varastot 1 autopaikka/100 m² kerrosalaa

MIKKELI

ASEMAKAAVA /
ASEMAKAAVAN MUUTOS

1: 2000

Asemakaavan muutos koskee:

24. kaupunginosan
(Oravinmäki)
korttelin 1 osaa
sekä katu- ja virkistysalueita

Asemakaavan muutoksella muodostuu:

24. kaupunginosan katu- ja
virkistysaluetta

KAAVOITUSALOITE . 19		NÄHTÄVILLÄ . 19 - . 19	
KAAVOITUSPÄÄTÖS . 19		. 19 - . 19	
POHJAKARTTA TÄYTTÄÄ ASETUKSEN N:O 493/24.6.1982 VAATIMUKSET MIKKELI 24.9.1993 <i>Matti Lehtinen</i>		KAUPUNGINVALTUUSTO . 19 MIKKELI . 19 KANSLIAPÄÄLLIKKÖ	
AP KAUPUNGINGEODEETTI Matti Lehtinen		KAUPUNGINHALLITUS HYV. 08.11.1993 §	
MIKKELIN KAUPUNKI MUUTOS		KAUPUNGINVALTUUSTO HYV. 07.02.1994 §	
TEKNINEN VIRASTO MUUTOS		YMPÄRISTÖMINISTERIÖ VAHV. — § —	
KAAVOITUSOSASTO MUUTOS			
LAAT. PR	PIIRT. AK	TARK. JK	MUUTOS
MIKKELI 20.9.1993 <i>Matti Lehtinen</i>		LAINVOIMAINEN . 19 PIIRRETTY AJANTASAKARTALLE . 19 HAKEMISTOKARTALLE . 19	
KAAVOITUSPÄÄLLIKKÖ		NUMERO 697	

LIITE 3-1