


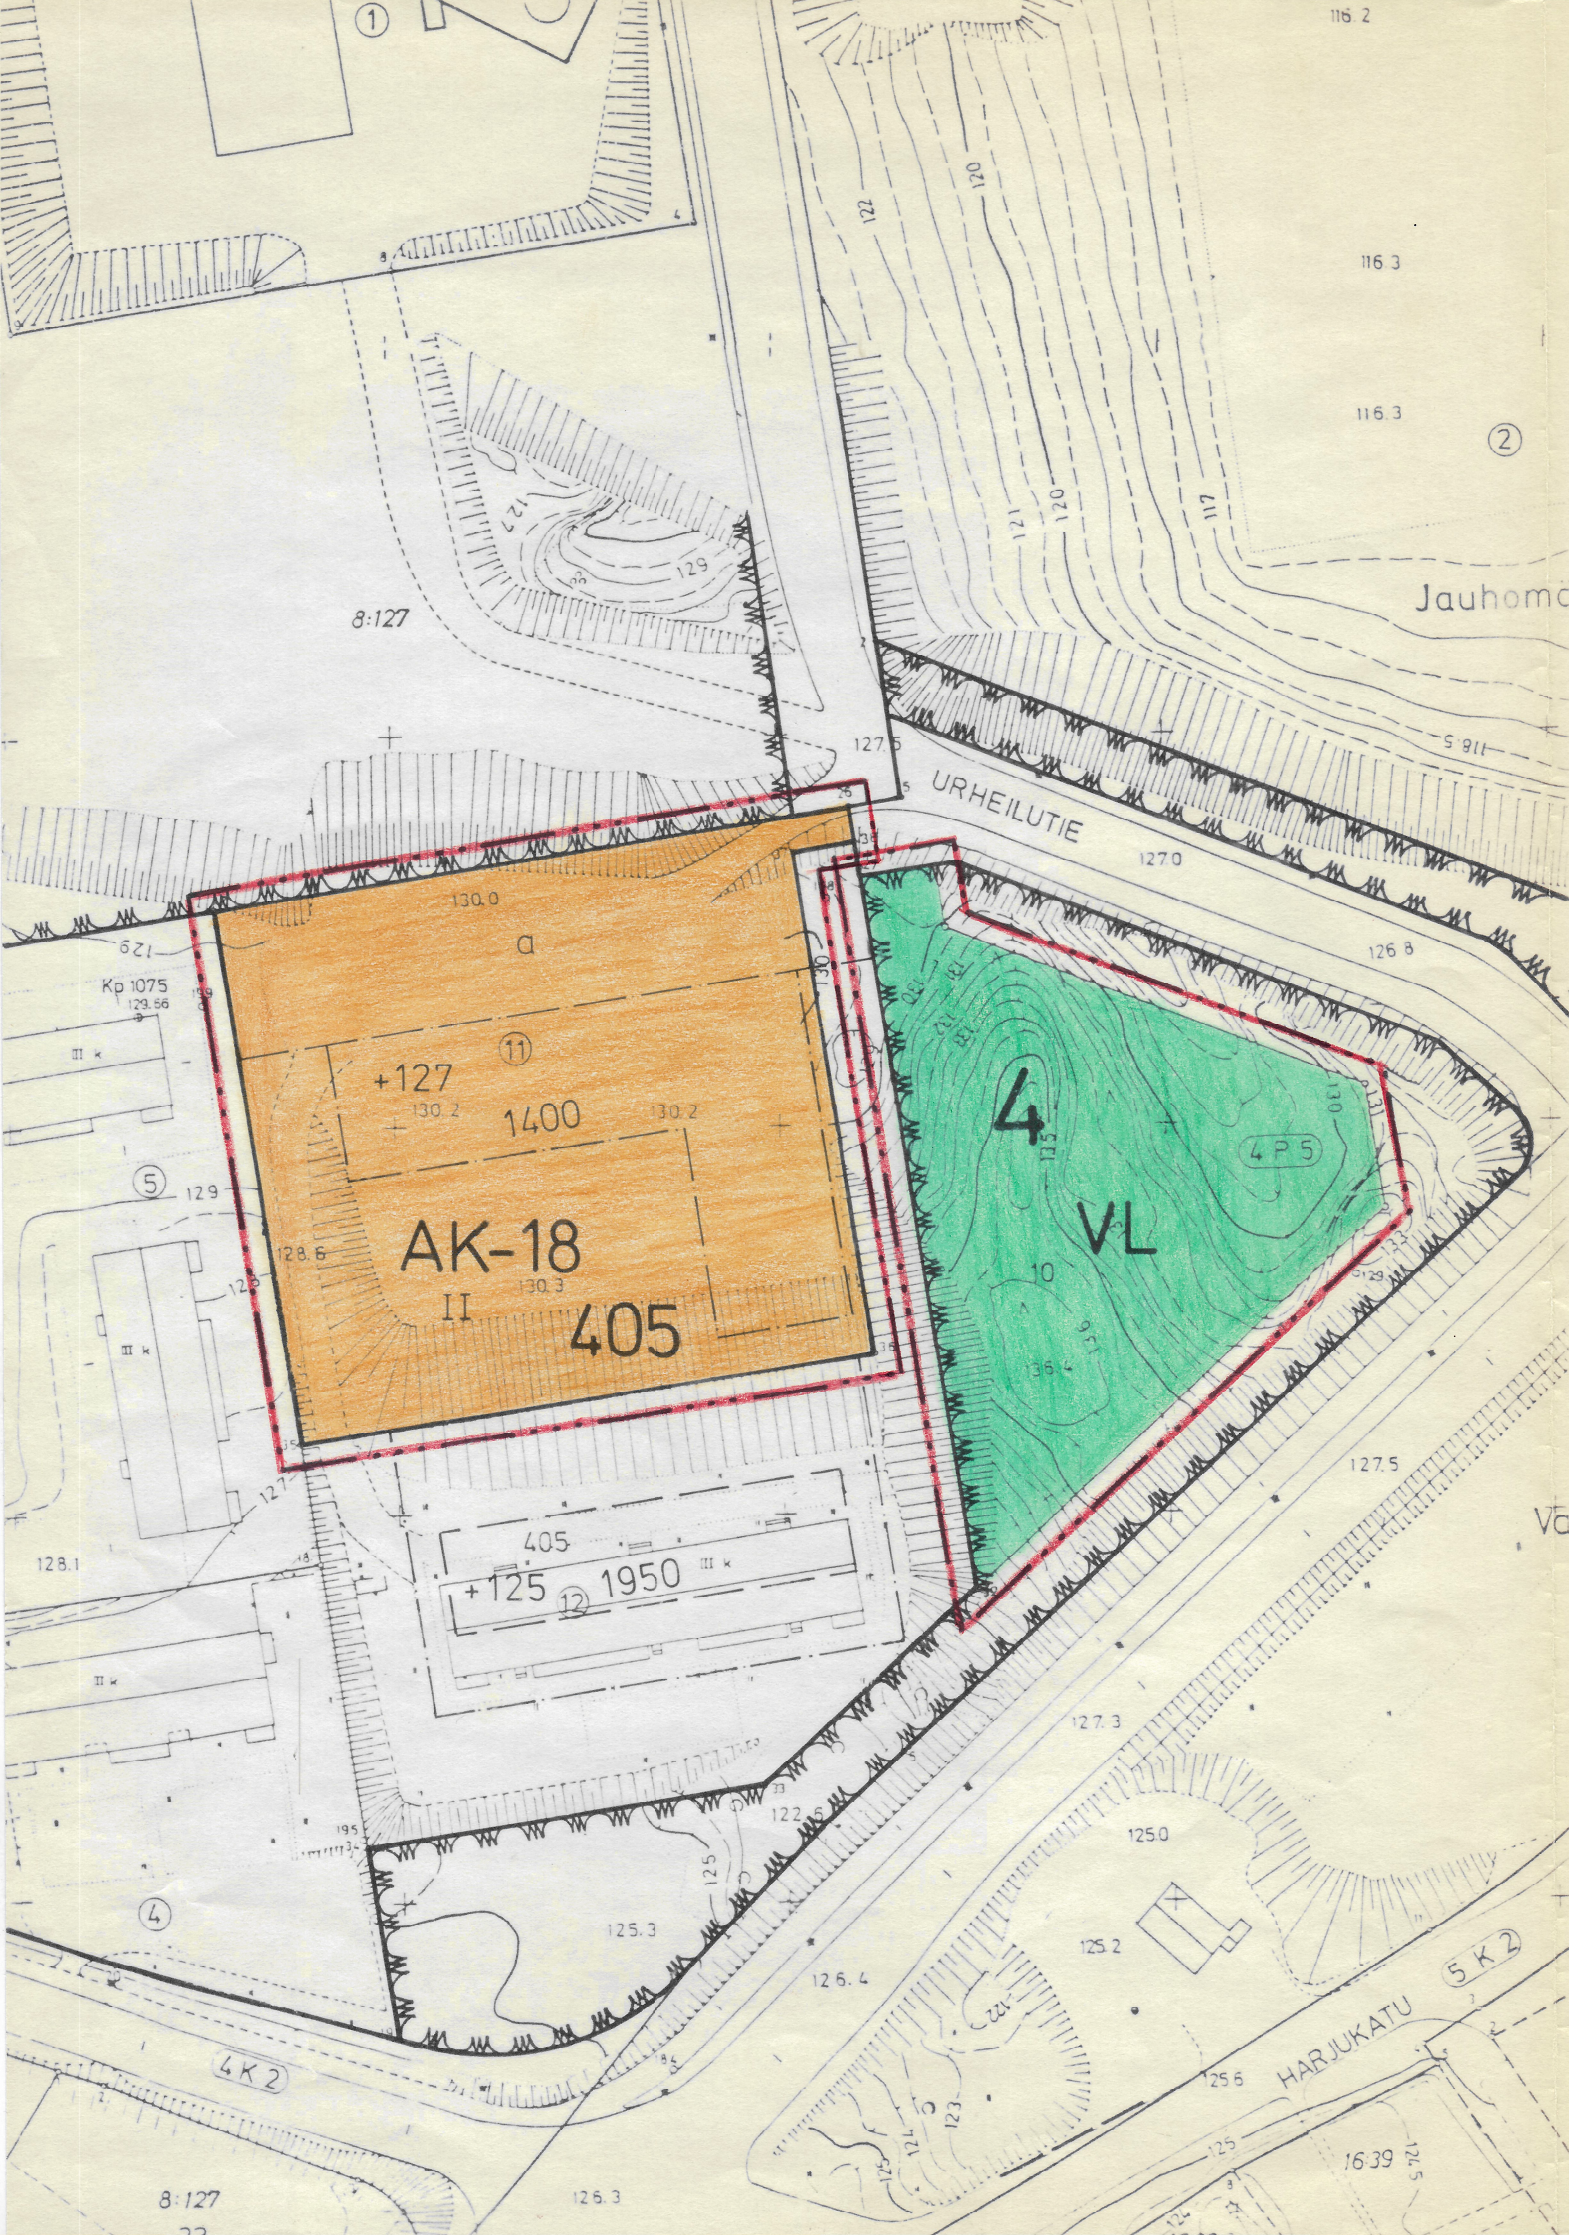

MERKKIEN SELITYKSET JA ASEMAKAAVAMÄÄRÄYKSET:

3 m sen kaava-alueen ulkopuolella oleva viiva, jota vahvistaminen koskee:

Korttelin, korttelinosan ja alueen raja.

Eri kaavamääräysten alaisten alueenosien välinen raja.

4

Kaupunginosan numero.

405

Korttelin numero.

1400


Rakennusoikeus kerrosalaneliömetreinä.

II


Roomalainen numero osoittaa rakennusten, rakennuksen tai sen osan suurimman sallitun kerrosluvun.

+ 127


Maanpinnan likimääräinen korkeusasema.

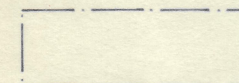

Rakennusala.

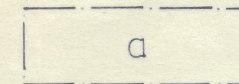

Auton säilytyspaikan rakennusala.

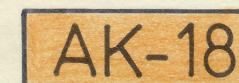

Asuinkerrostalojen korttelialue.

Korttelialueelle ei saa rakentaa kokonaan maanpäällistä kellarikerrosta. Tonteille on osoitettava lasten leikki-tiloiksi ja asukkaiden oleskeluun sopivaa yhtenäistä aluetta vähintään 20% asuntokerrosalasta. Rakentamattomat tontin osat, joita ei käytetä kulkuteinä eikä pysäköintiin ja jotka eivät ole säilyneet pääasiassa luonnontilassa, on istutettava yhtenäisesti. Autopaikkoja on varattava yksi kutakin asuntoa kohti.



Lähivirkistysalue.

SUONENJOKI

4. kaupunginosa

Asemakaavan muutos koskee: osaa korttelia 405

Asemakaavan muutoksella muodostuu:

osa korttelia 405 ja virkistysaluetta

Kaupunginvaltuusto on kokouksessaan 21. 1. 1985 §:n 57 kohdalla hyväksynyt tämän asemakaava muutoksen. Suonenjoki . 198 Virallisesti:

Vahvistettu lääninhallituksessa 27. 3. 1985

Säilytysnumero 10/4

SUONENJOEN KAUPUNGIN KAAVOITUS-, KIINTEISTÖ-JA MITTAUSOSASTO Pohjakartta on laadittu 24.6.1982 annetussa kaavoitusmittausasetuksessa säädetyllä tarkkuudella.

Asemakaavan muutos laadittu 12.6.1984

Mittakaava 1:1000

Kiinteistöinsinööri *Veijo Turkki*
Veijo Turkki