


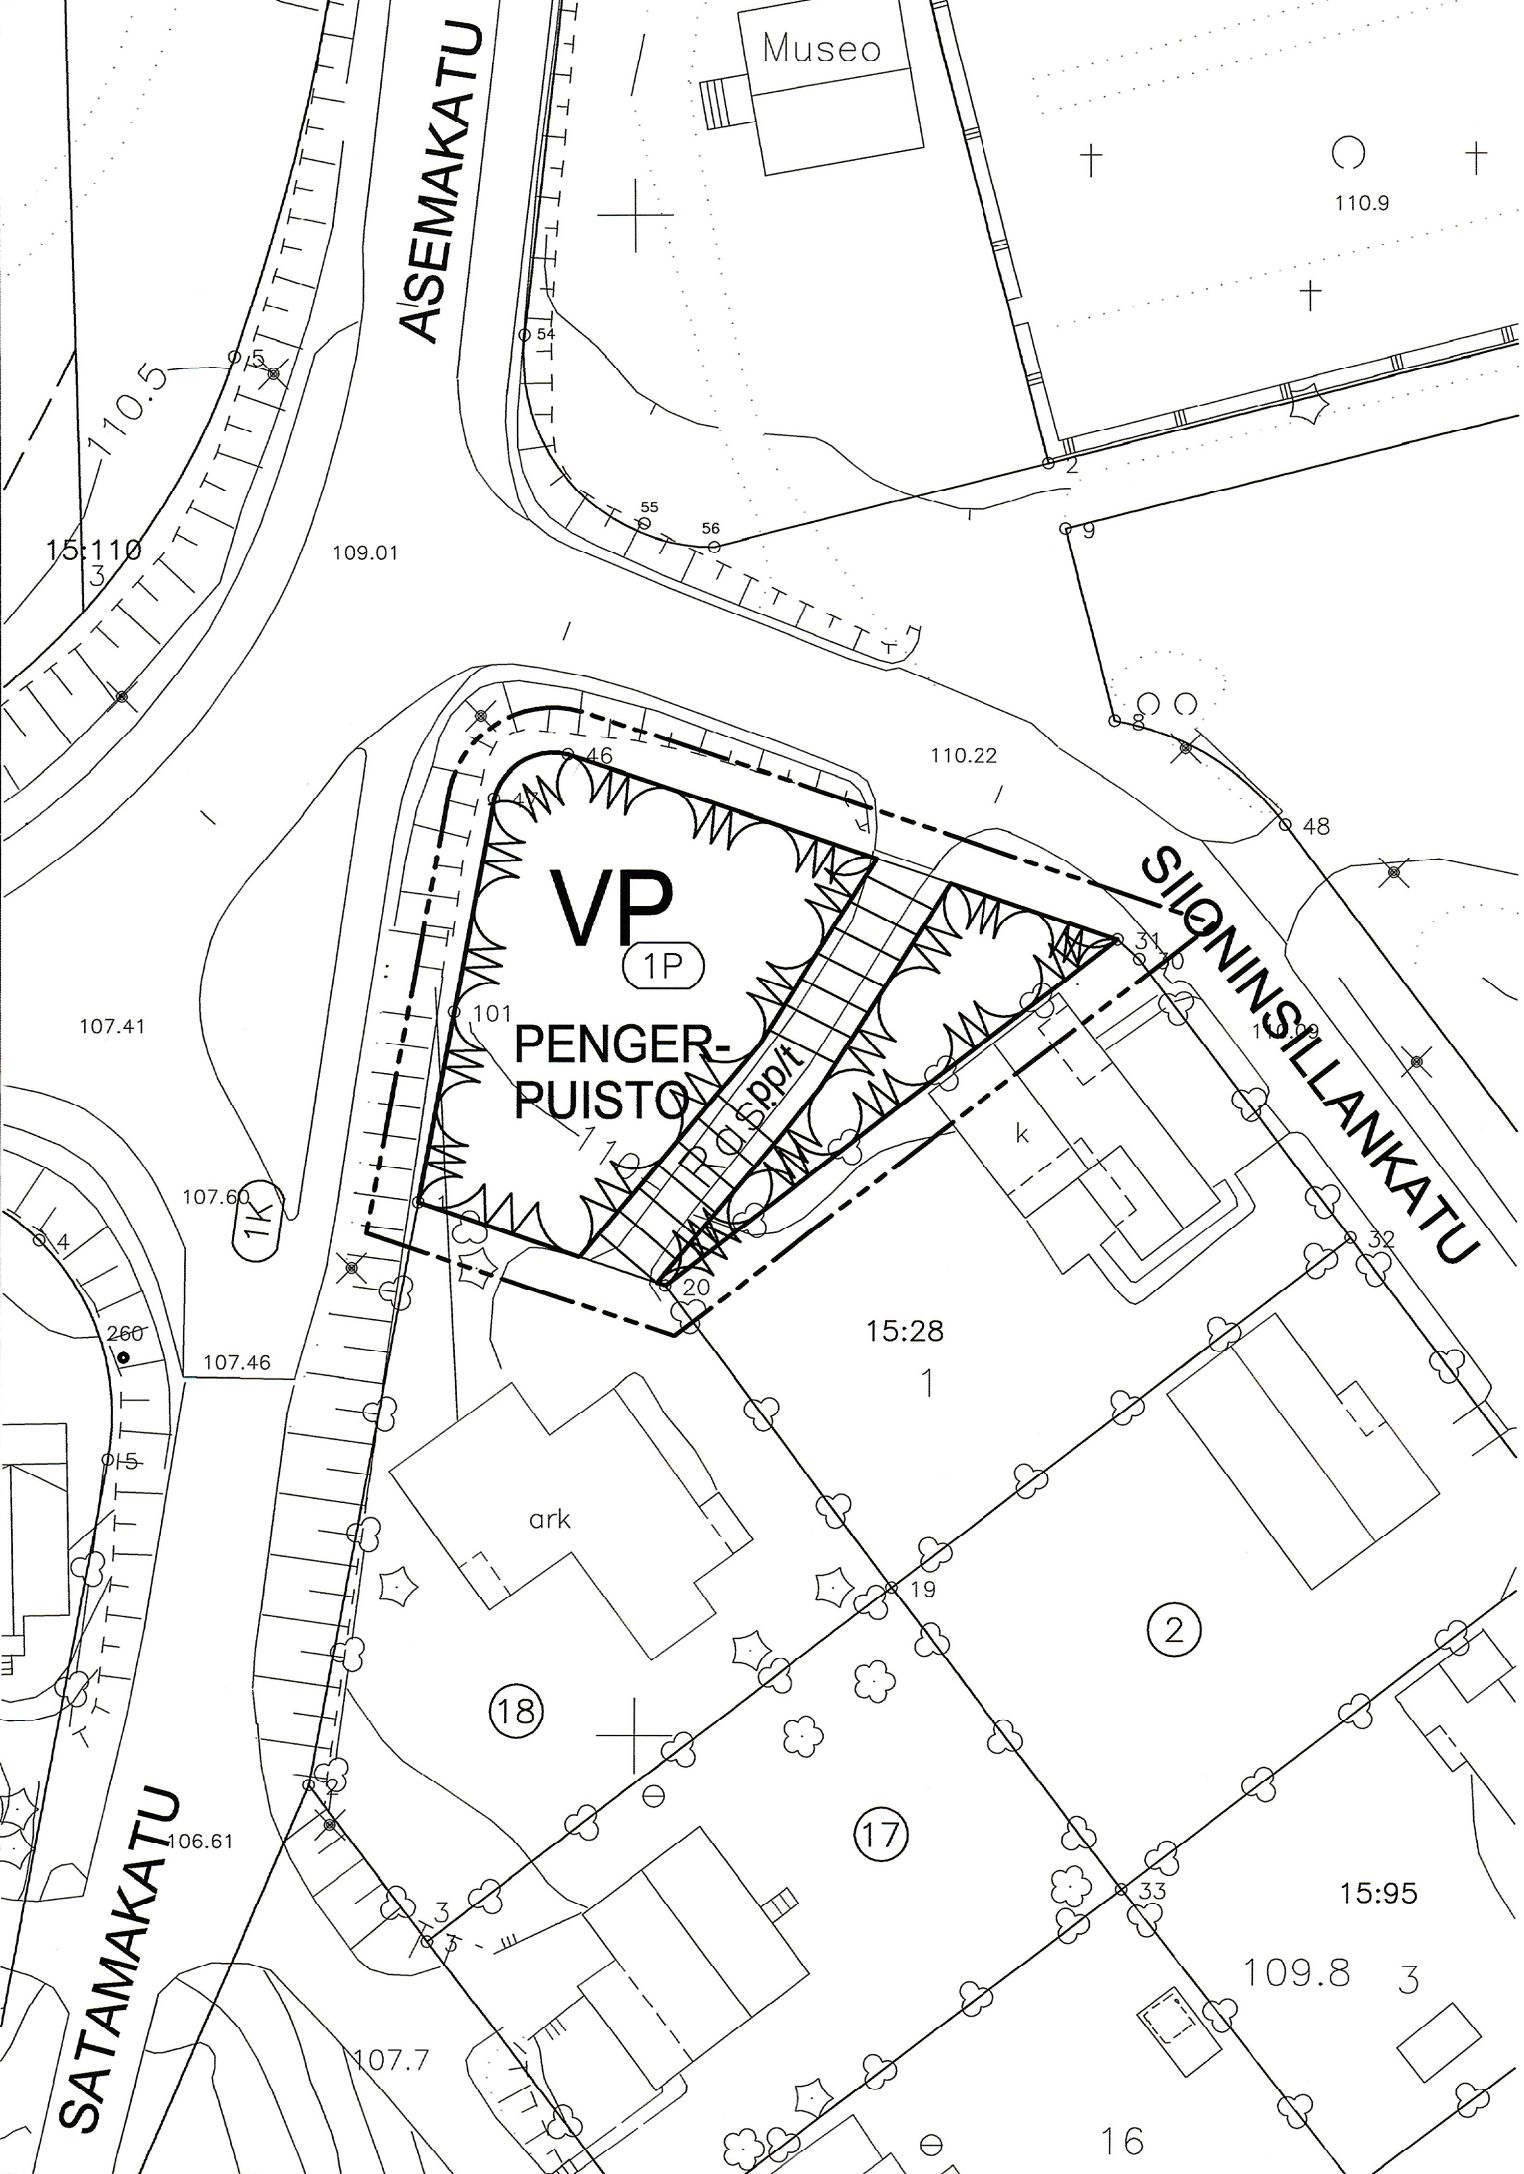

ASEMAKAAVAMERKINNÄT JA MÄÄRÄYKSET

- 3 m kaava-alueen rajan ulkopuolella oleva viiva.
- Korttelin, korttelinosan ja alueen raja.
- PUISTO Kadun, tien, katuaukion, torin, puiston tai muun yleisen alueen nimi.
- Jalankululle ja polkupyöräilylle varattu katu, jolla tontille ajo on sallittu.
- Puisto.

SUONENJOKI

1. kaupunginosa

Asemakaavan muutos koskee: puistoaluetta
Asemakaavan muutoksella muodostuu: puisto- ja katualuetta

SUONENJOEN KAUPUNGIN TEKNINEN OSASTO

Pohjakartta on laadittu 23.12.1999 annetussa kaavoitusmittausasetuksessa
säädetyllä tarkkuudella.
Asemakaava laadittu 4.12.2007
Mittakaava 1:500
Tekninen lautakunta hyväksynyt 29.1.2008

Tekninen johtaja
Veijo Turkki

Asemakaava tullut voimaan 7.3.2008
Säilytysnumero Ak001021