



PIEKSÄMÄKI

Asemakaavan muutos koskee 1. kaupunginosan korttelia 89 ja liikennealuetta (LP-2) sekä torialuetta (Kauppatori) ja jossa muodostuvat 1. kaupunginosan korttelin 89 tontit 3 ja 4, liikennealue (LP-5) sekä torialue (Kauppatori).

MITTAKAAVA

1:1000

0 50 100 150 m

**Kaupunginhallitus on kokouksessaan
24.03.1998 § 126 kohdalla hyväksynyt tämän
asemakaavan muutoksen.**

Pieksämäki

Hallintopäällikkö

Leo Joutsalainen



Säilytys

**Pohjakartta täyttää asetuksen 493/82
vaatimukset.**

Kaupungingeodeetti


Matti PJ Saari

**Pieksämäen kaupungin tekninen virasto
YHDYSKUNTASUUNNITTELUOSASTO**

Pieksämäki 16.01.1998

Kaupunginarkkitehti

Leena Muoniovaara

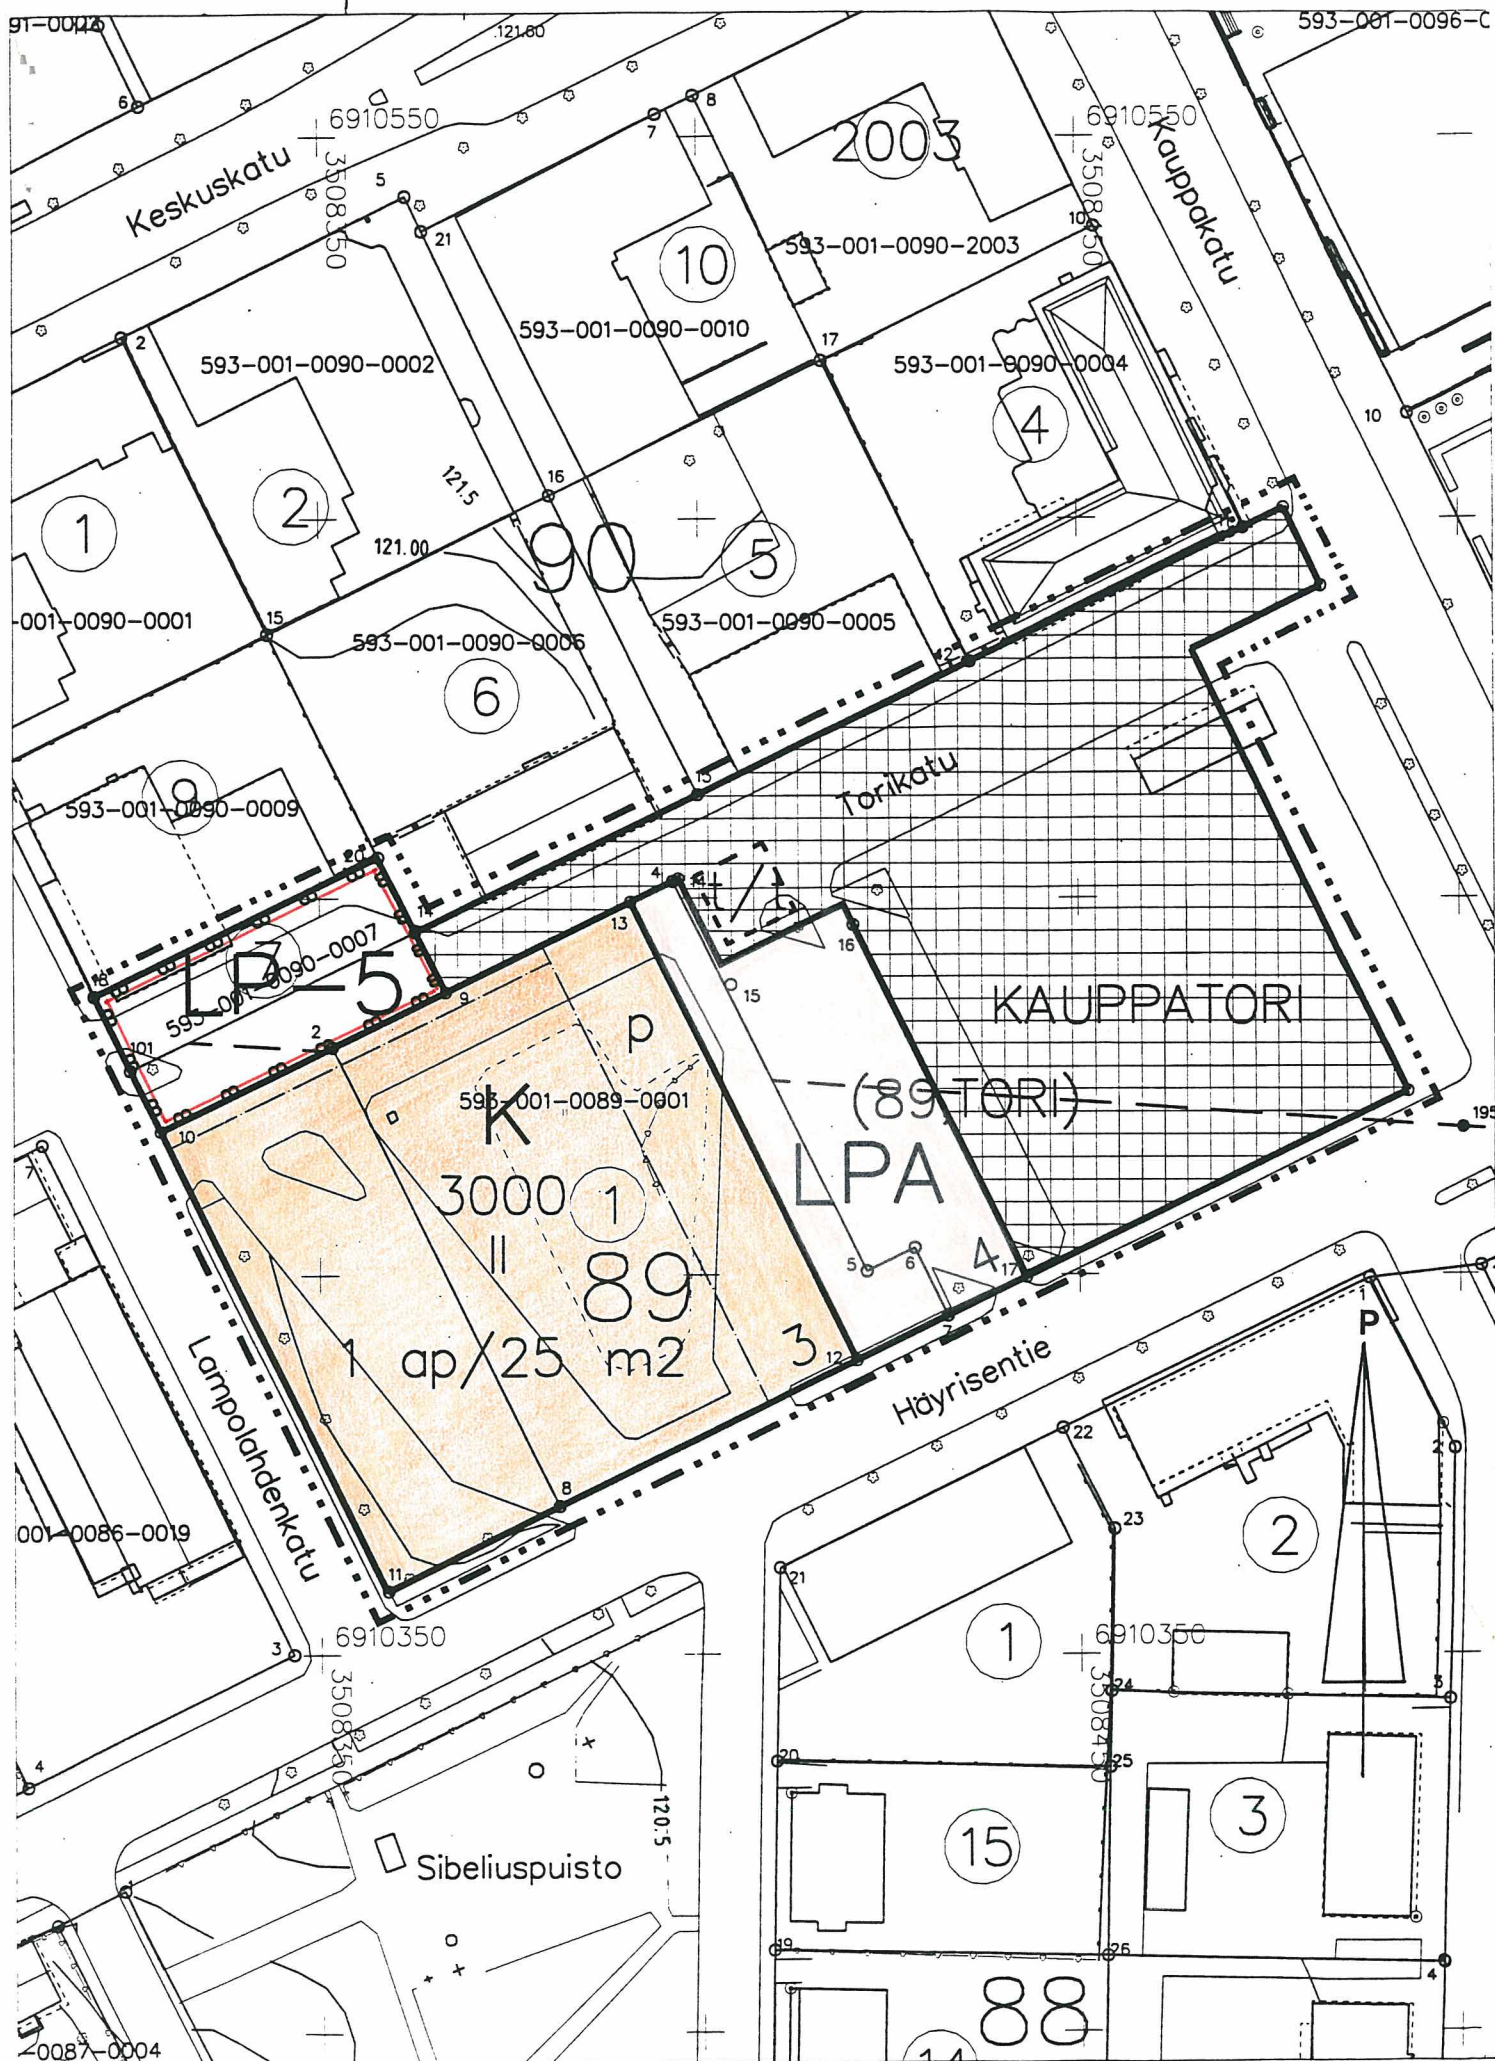



LIIKE- JA TOIMISTORAKENNUSTEN KORTTELIALUE.



AUTOPAIKKOJEN KORTTELIALUE.



YLEINEN PYSÄKÖINTIALUE.
ALUEEN AUTOPAIKOISTA SAADAAN KÄYTTÄÄ 8 AUTO-
PAIKKAA TONTIN 1-89-3 JA 7 AUTOPAIKKAA TONTIN
1-90-2 AUTOPAIKKOJA VARTEN. ALUEEN KAUTTA SAADAAN
JÄRJESTÄÄ AJOYHTEYS TONTEILLE 1-90-5 JA 6.



3 M SEN KAAVA-ALUEEN ULKOPUOLELLA OLEVA VIIVA,
JOTA VAHVISTAMINEN KOSKEE.



KORTTELIN, KORTTELINOSAN JA ALUEEN RAJA.



ERI KAAVAMÄÄRÄYSTEN ALAISTEN ALUEENOSIEN VÄLINEN RAJA.

1

KAUPUNGINOSAN NUMERO.

89

KORTTELIN NUMERO.

3

TONTIN NUMERO.

KAUPPATORI


KADUN, KATUAUKION, TORIN TAI PUISTON NIMI.

3000


RAKENNUSOIKEUS KERROSALANELIÖMETREINÄ.

II

ROOMALAINEN NUMERO OSOITTAA RAKENNUSTEN, RAKENNUKSEN
TAI SEN OSAN SUURIMMAN SALLITUN KERROSLUVUN.

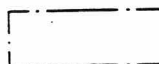


RAKENNUSALA.

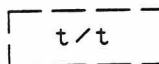

OHJEELLINEN RAKENNUSALA ENINTÄÄN 33 METRIÄ KORKEATA
TORNIA VARTEN.



KATUAUKIO / TORI.

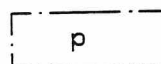

PYSÄKÖIMISPAIKKA.

1 ap/00 m²

MERKINTÄ OSOITTAA, KUINKA MONTA KERROSALANELIÖ-
METRIÄ KOHTI ON RAKENNETTAVA YKSI AUTOPAIKKA.

(89, TORI)

SULUISSA OLEVAT NUMEROT OSOITTAVAT KORTTELIT, JOIDEN
AUTOPAIKKOJA SAA ALUEELLE SIJOITTAA.