


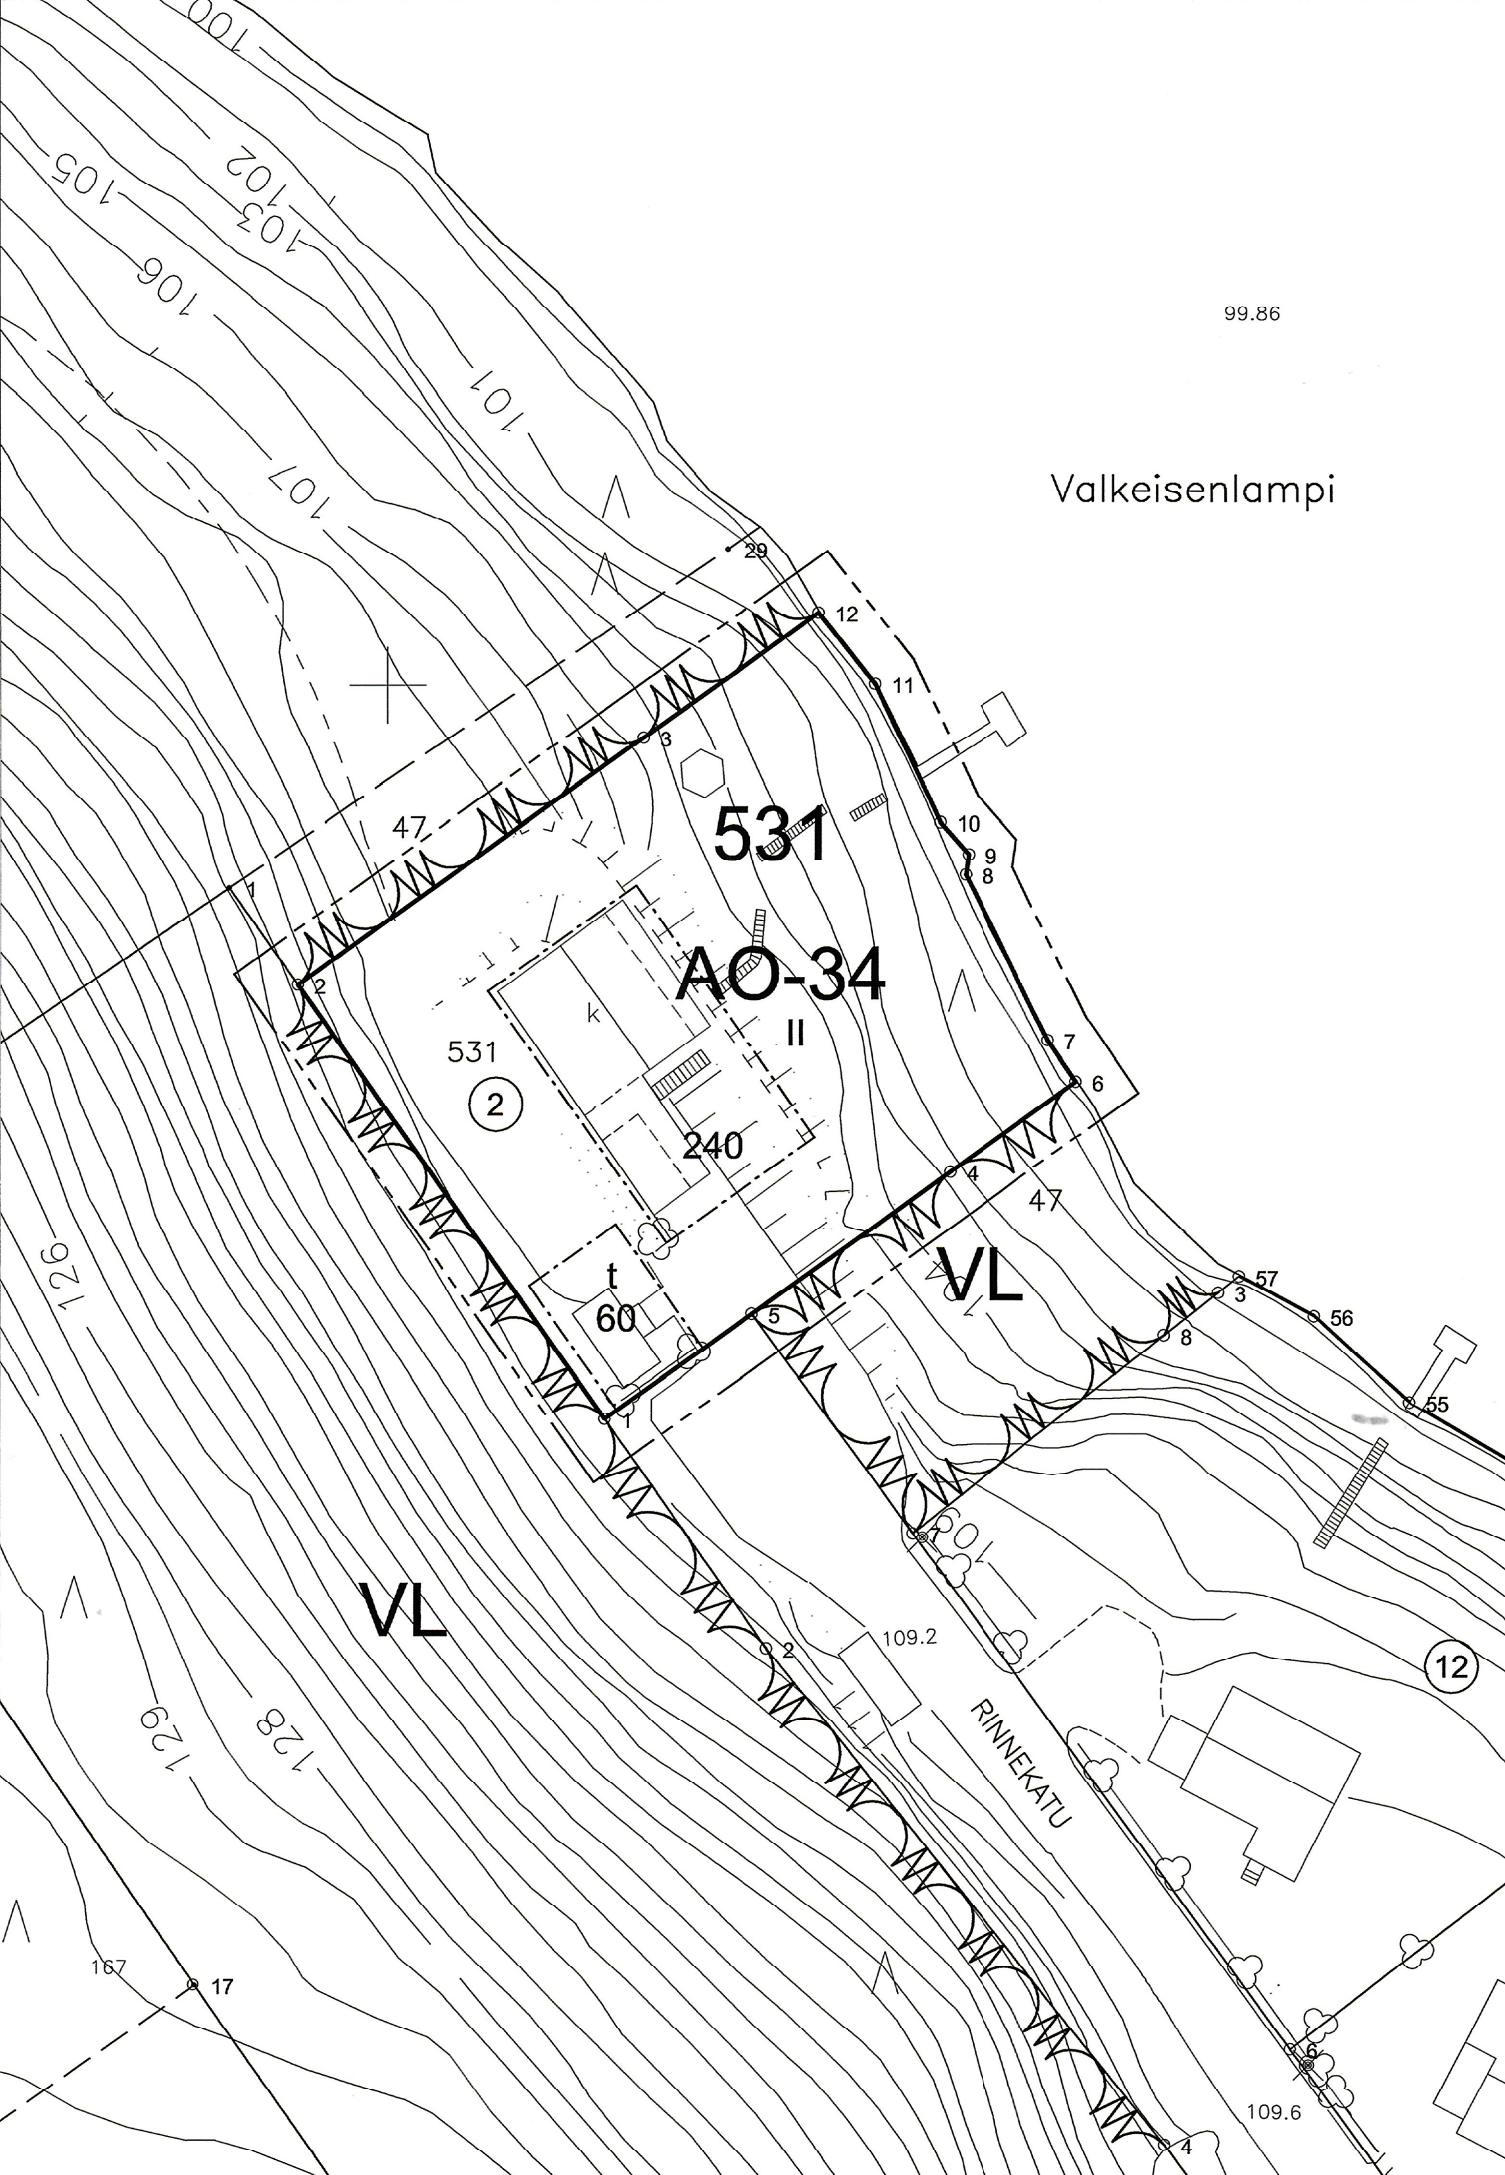

ASEMAKAAVAMERKINNÄT JA MÄÄRÄYKSET

- 3 m kaava-alueen rajan ulkopuolella oleva viiva.
- Korttelin, korttelinosan ja alueen raja.
- 531 Korttelin numero.
- 240 Rakennusoikeus kerrosalaneliömetreinä.
- II Roomalainen numero osoittaa rakennusten, rakennuksen tai sen osan suurimman sallitun kerrosluvun.
- Rakennusala.
- t Rakennusala, jolle saa sijoittaa talousrakennuksen.
- AO-34 Erillispientalojen korttelialue. Rakentamattomat tontinosat, joita ei käytetä kulkuteinä eikä pysäköintiin ja jotka eivät ole säilyneet pääasiassa luonnontilassa, on istutettava yhtenäisesti. Tontille tulee varata 2 autopaikkaa asuntoa kohti.

SUONENJOKI

5. kaupunginosa

Asemakaavan muutos koskee: korttelia 531

SUONENJOEN KAUPUNGIN TEKNINEN OSASTO

Pohjakartta on laadittu 23.12.1999 annetussa kaavoitusmittausasetuksessa säädetyllä tarkkuudella.
Asemakaavan muutos laadittu 8.9.2008
Mittakaava 1:500
Tekninen lautakunta hyväksynyt 4.11.2008 §85
Suonenjoki

Tekninen johtaja
Veijo Turkki

Asemakaava tullut voimaan 12.12.2008
Säilytysnumero AK005020