


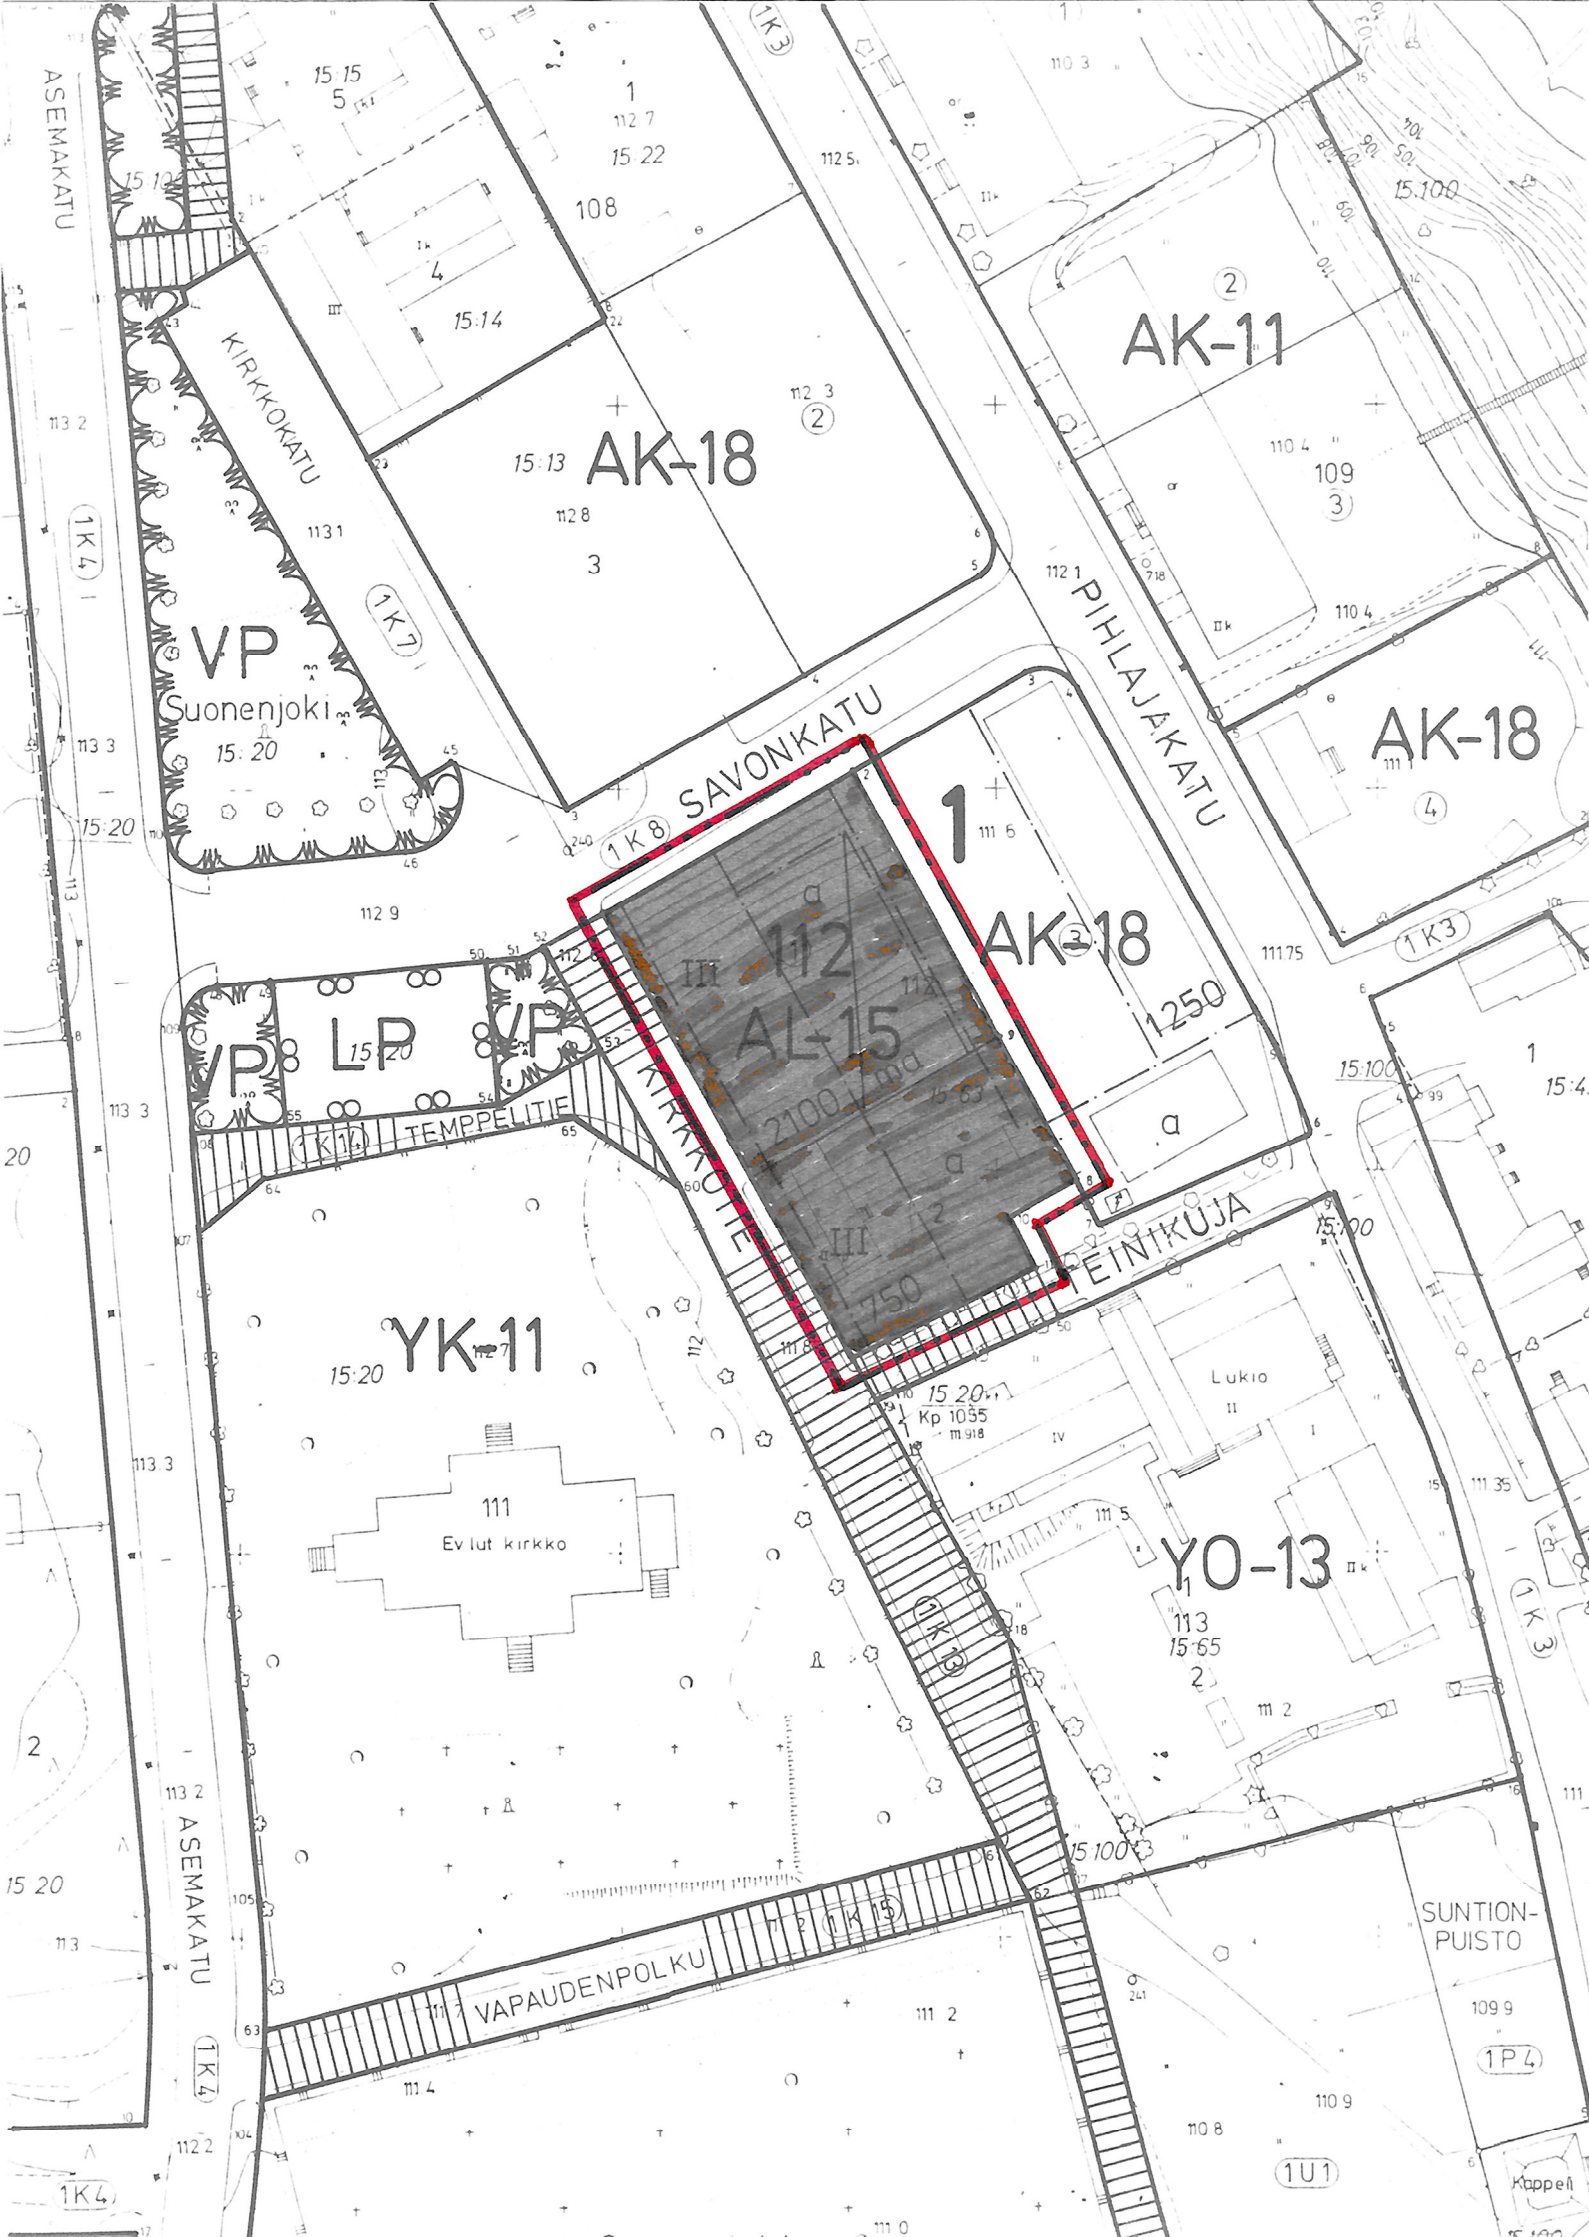

MERKKIEN SELITYKSET JA ASEMAKAAVAMÄÄRÄYKSET:

- 3 m sen kaava-alueen ulkopuolella oleva viiva, jota vahvistaminen koskee.
- Korttelin, korttelinosan ja alueen raja.
- Eri kaavamääräysten alaisten alueenosien välinen raja.
- Ohjeellinen tontin raja.
- 1 Kaupunginosan numero.
- 112 Korttelin numero.
- 2100 Rakennusoikeus kerrosalaneliömetreinä.
- III Roomalainen numero osoittaa rakennusten, rakennuksen tai sen osan suurimman sallitun kerrosluvun.
- a Auton säilytyspaikan rakennusala.
- ma Maanalainen tila.
- AL-15 Asuin- liike- ja toimistorakennusten korttelialue. Korttelialueelle ei saa rakentaa kokonaan maanpäällistä kellarikerrosta. Tonteille on osoitettava lasten leikkitiloiksi ja asukkaiden oleskeluun sopivaa yhtenäistä aluetta vähintään 20 % asuntokerrosalasta. Rakentamattomat tontin osat, joita ei käytetä kulkuteinä eikä pysäköintiin ja jotka eivät ole säilyneet pääasiassa luonnontilassa on istutettava yhtenäisesti. Autopaikkoja on varattava yksi kutakin asuntoa ja yksi 70 liiketilojen kerrosneliometriä kohti. Rakennuksen maanpinnan alapuolella olevaan kellarikerrokseen saadaan rakentaa kerrosalaan laskettavia rakennuksen pääasiallisen käyttötarkoituksen mukaisia tiloja.

SUONENJOKI

1. kaupunginosa

Asemakaavan muutos koskee: osaa korttelia 112

Asemakaavan muutoksella muodostuu: osa korttelista 112

Kaupunginvaltuusto on kokouksessaan 29.1.1990 § 15 kohdalla hyväksynyt tämän asemakaava muutoksen.	Vahvistettu lääninhallituksessa 29.3.1990
Suonenjoki	Säilytysnumero 8/1
Virallisesti:	
SUONENJOEN KAUPUNGIN KAAVOITUS- JA MITTAUSTOIMISTO	
Pohjakartta on laadittu 24.6.1982 annetussa kaavoitusmittausasetuksessa säädetyllä tarkkuudella.	
Asemakaavan muutos laadittu 25.9.1989	
Mittakaava 1:1000	Kiinteistöinsinööri <i>Veijo Turkki</i>