



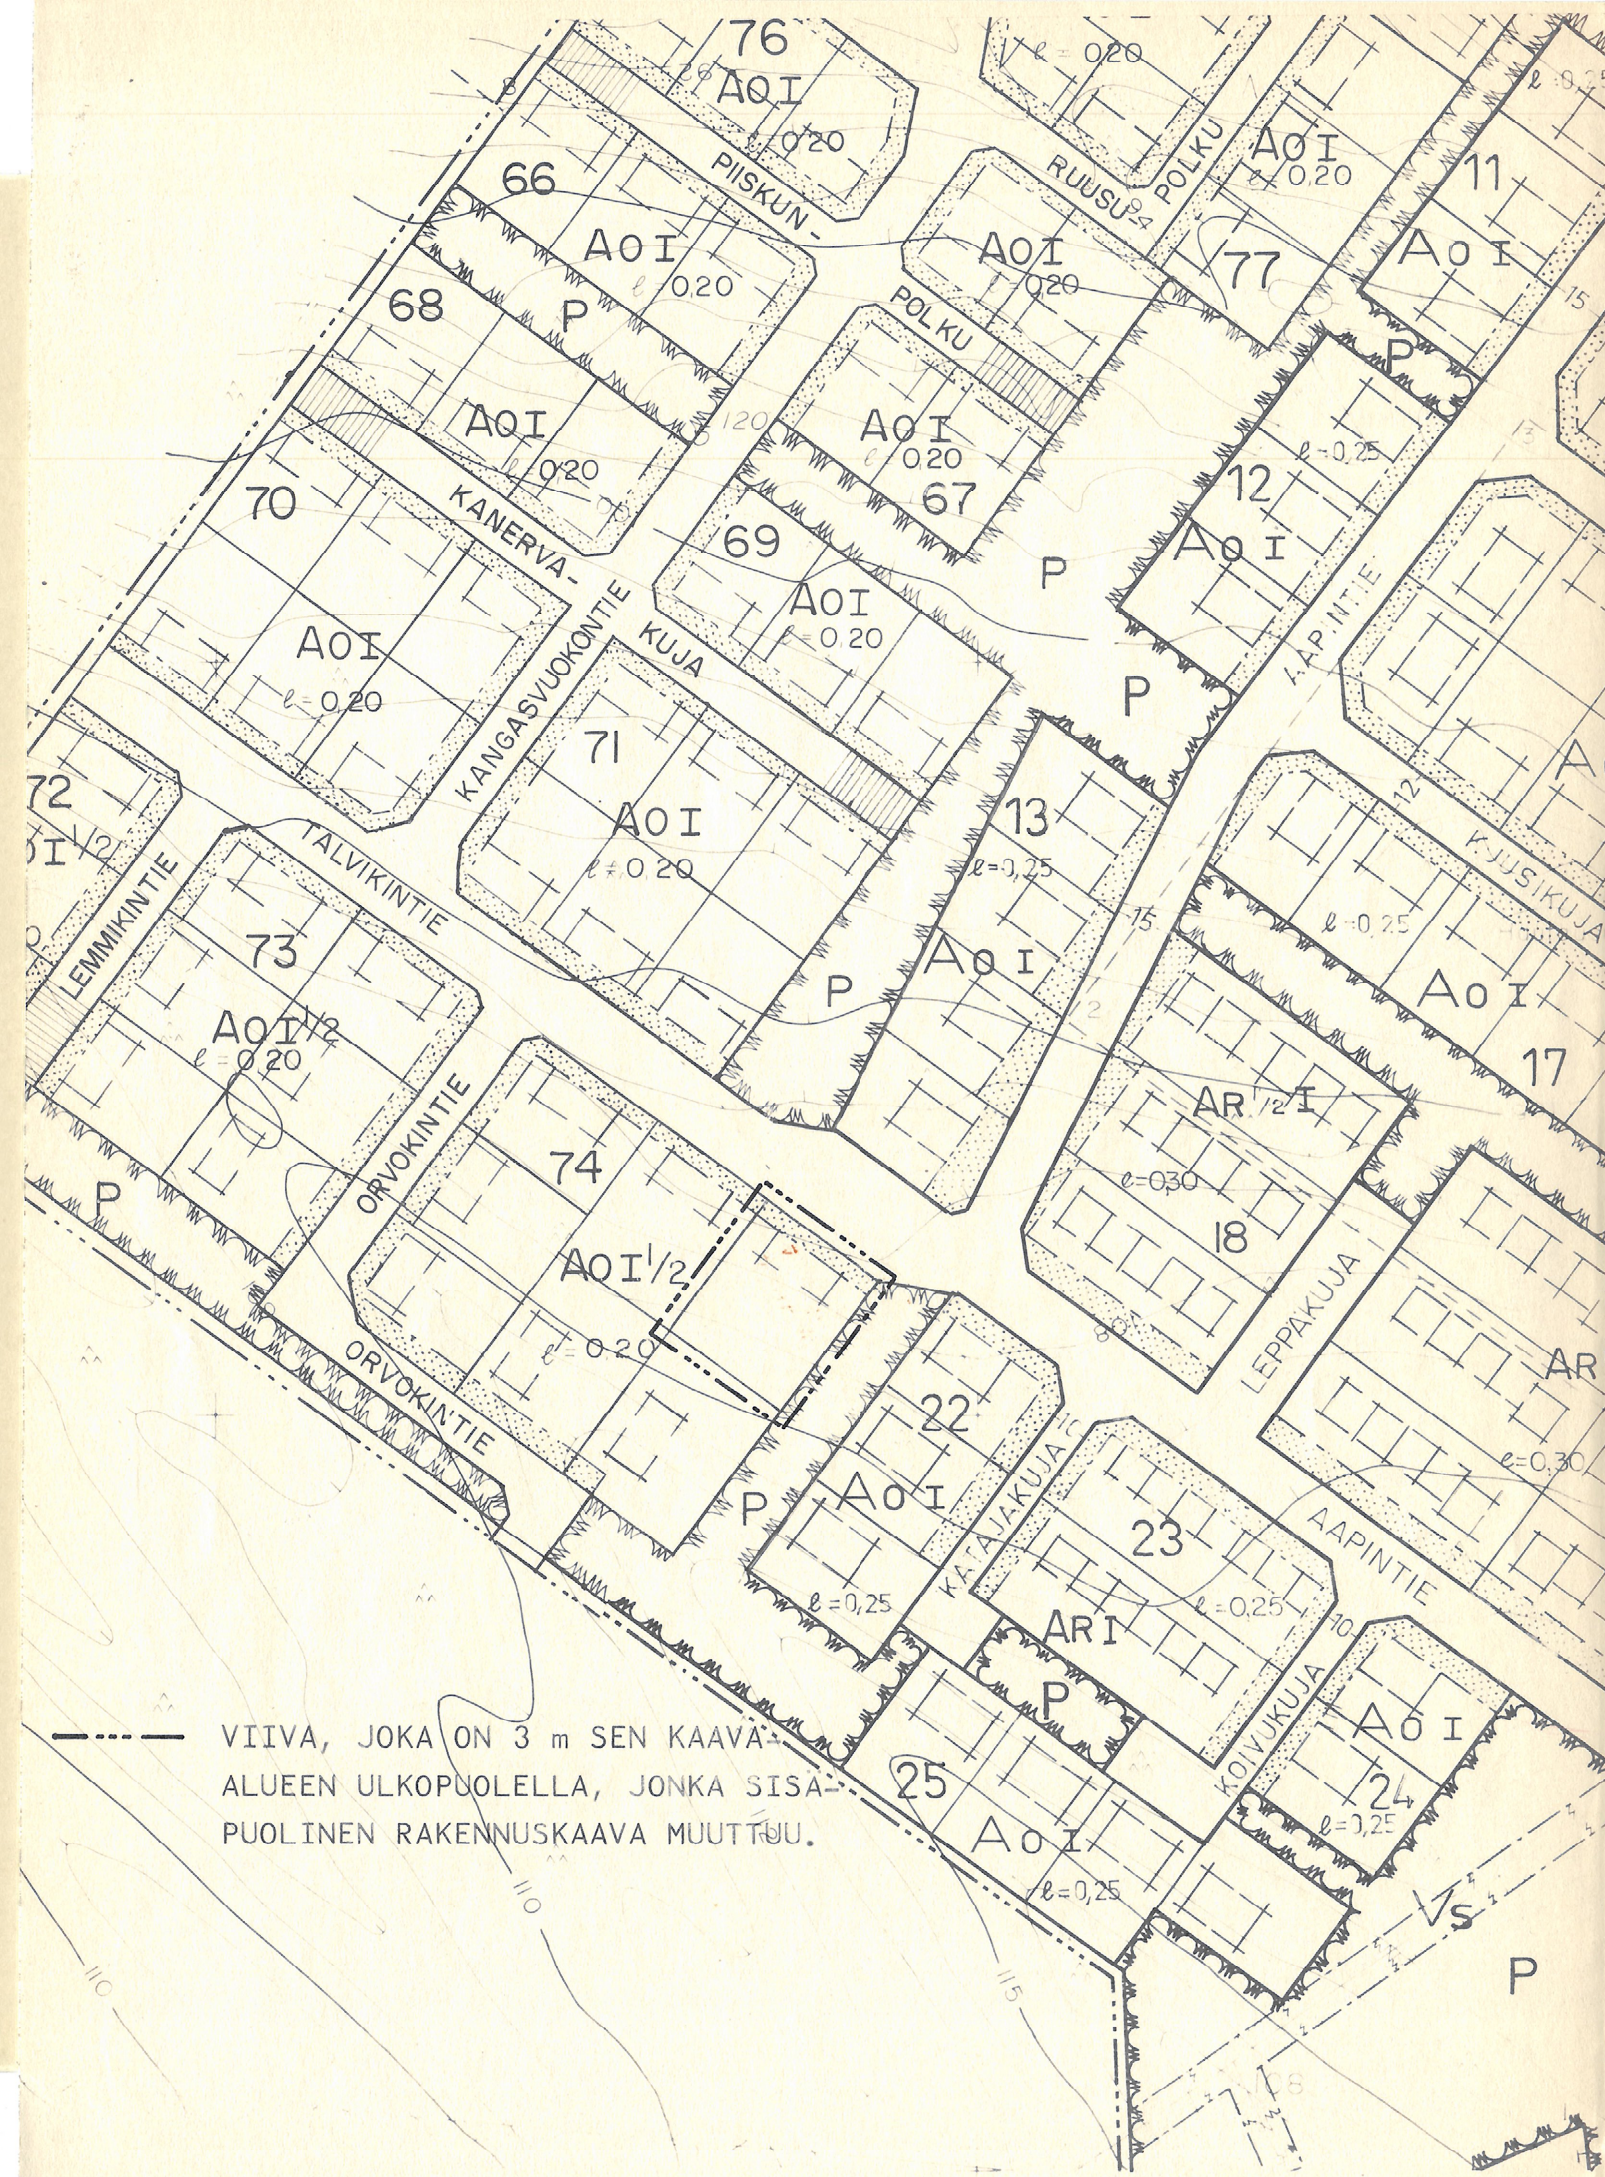

VIIVA, JOKA ON 3 m SEN KAAVA-
ALUEEN ULKOPUOLELLA, JONKA SISÄ-
PUOLINEN RAKENNUSKAAVA MUUTTUU.

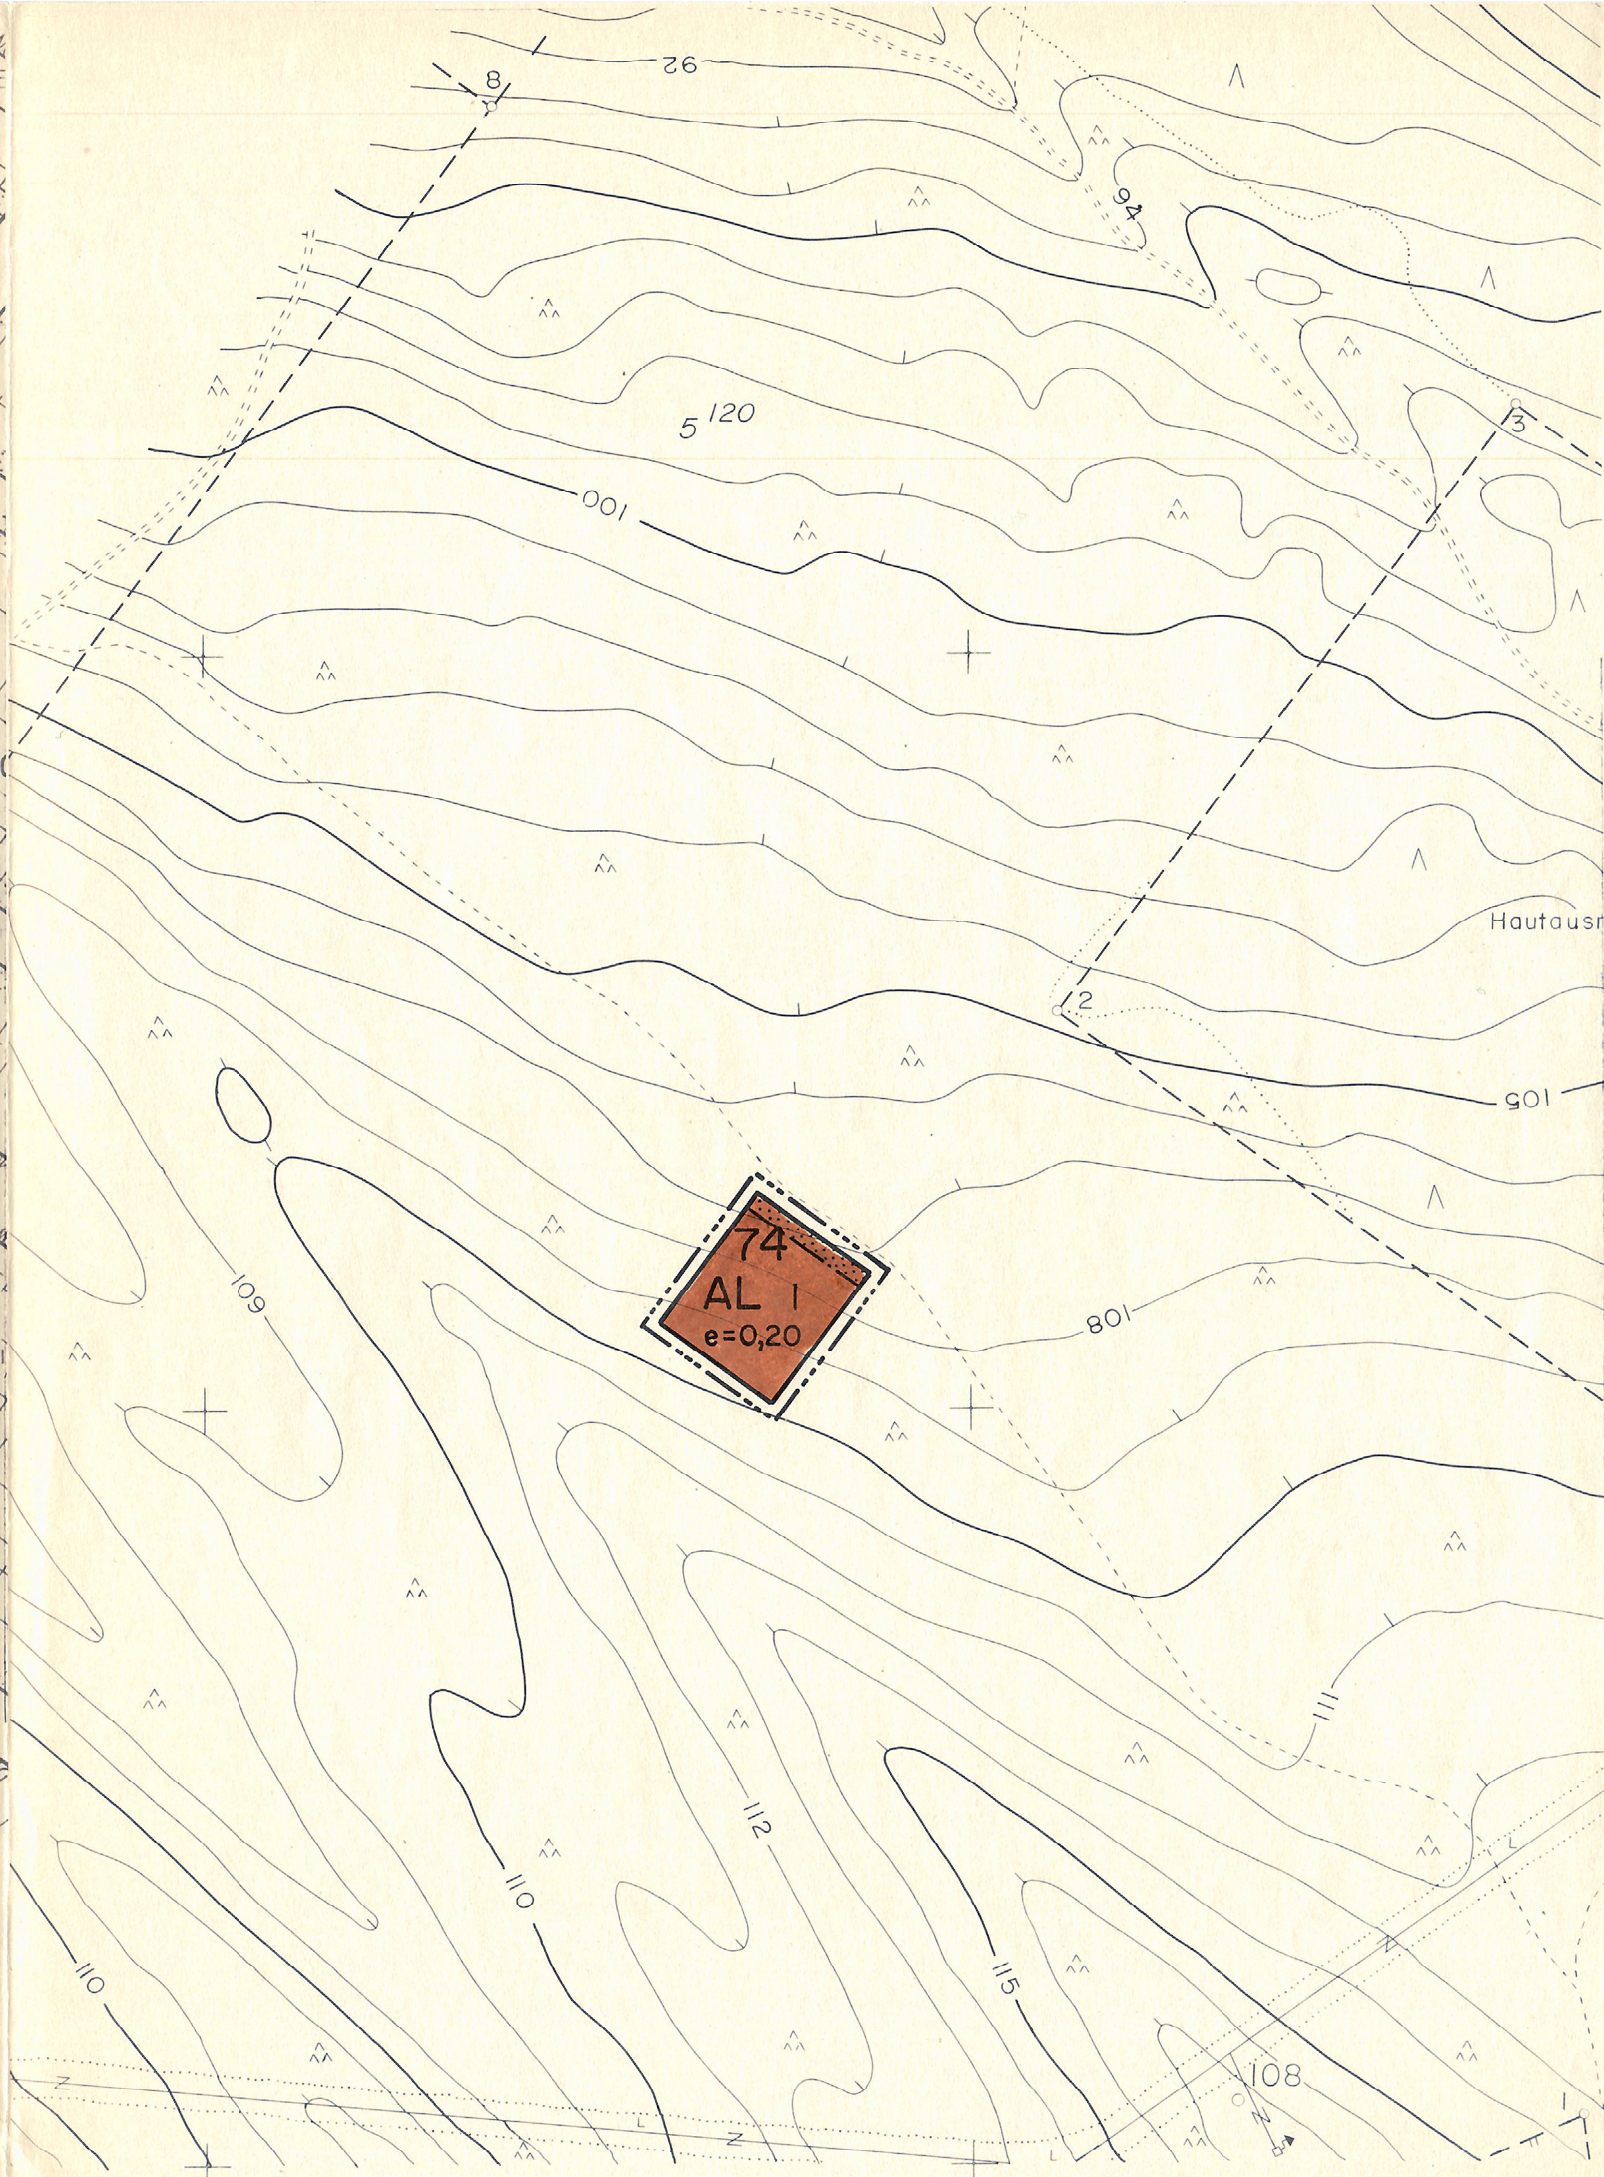

TN:0 107919

SULKAVA K.K.

1:2000

RAKENNUSKAAVAN MUUTOS OSASSA KORTTELIA 74.

MERKINTÖJEN SELITYKSET:

- AL** ASUIN-, LIIKE- JA TOIMISTORAKENNUSTEN KORTTELIALUE.
- 3 m SEN KAAVA-ALUEEN ULKOPUOLELLA OLEVA VIIVA, JOTA VAHVISTAMINEN KOSKEE.
- KORTTELIN, KORTTELINOSAN JA ALUEEN RAJA.
- ERI KAAVAMÄÄRÄYSTEN ALAISTEN ALUEEN OSIEN VÄLINEN RAJA.
- 74** KORTTELIN NUMERO.
- | ROOMALAINEN NUMERO OSOITTAÄ RAKENNUSTEN, RAKENNUKSEN TAI SEN OSAN SUURIMMAN KERROSLUVUN.
- e=0,20 TEHOKKUUSLUKU ELI KERROSLAN SUHDE RAKENNUSPAIKAN PINTA-ALAAN.
- ISTUTETTAVA ALUEEN OSA.

MIKKELISSÄ 15 PÄIVÄNÄ ELOKUUTA 1984

MIKKELIN MAANMITTAUSTOIMISTO

MAANMITTAUSINSINÖÖRI

MARKKU ASIKAINEN

Virallisesti todistan, että tämä rakennuskaava korttia ja
selostus on Sulkavan kunnanvaltuuston 3.4.1985 § 13 te-
kemän päätöksen mukainen
Sulkava 16. päivänä toukokuuta 1985
virallisesti kunnansihtööri, pöytäkirjanpitäjä Hisko Pissanen

