


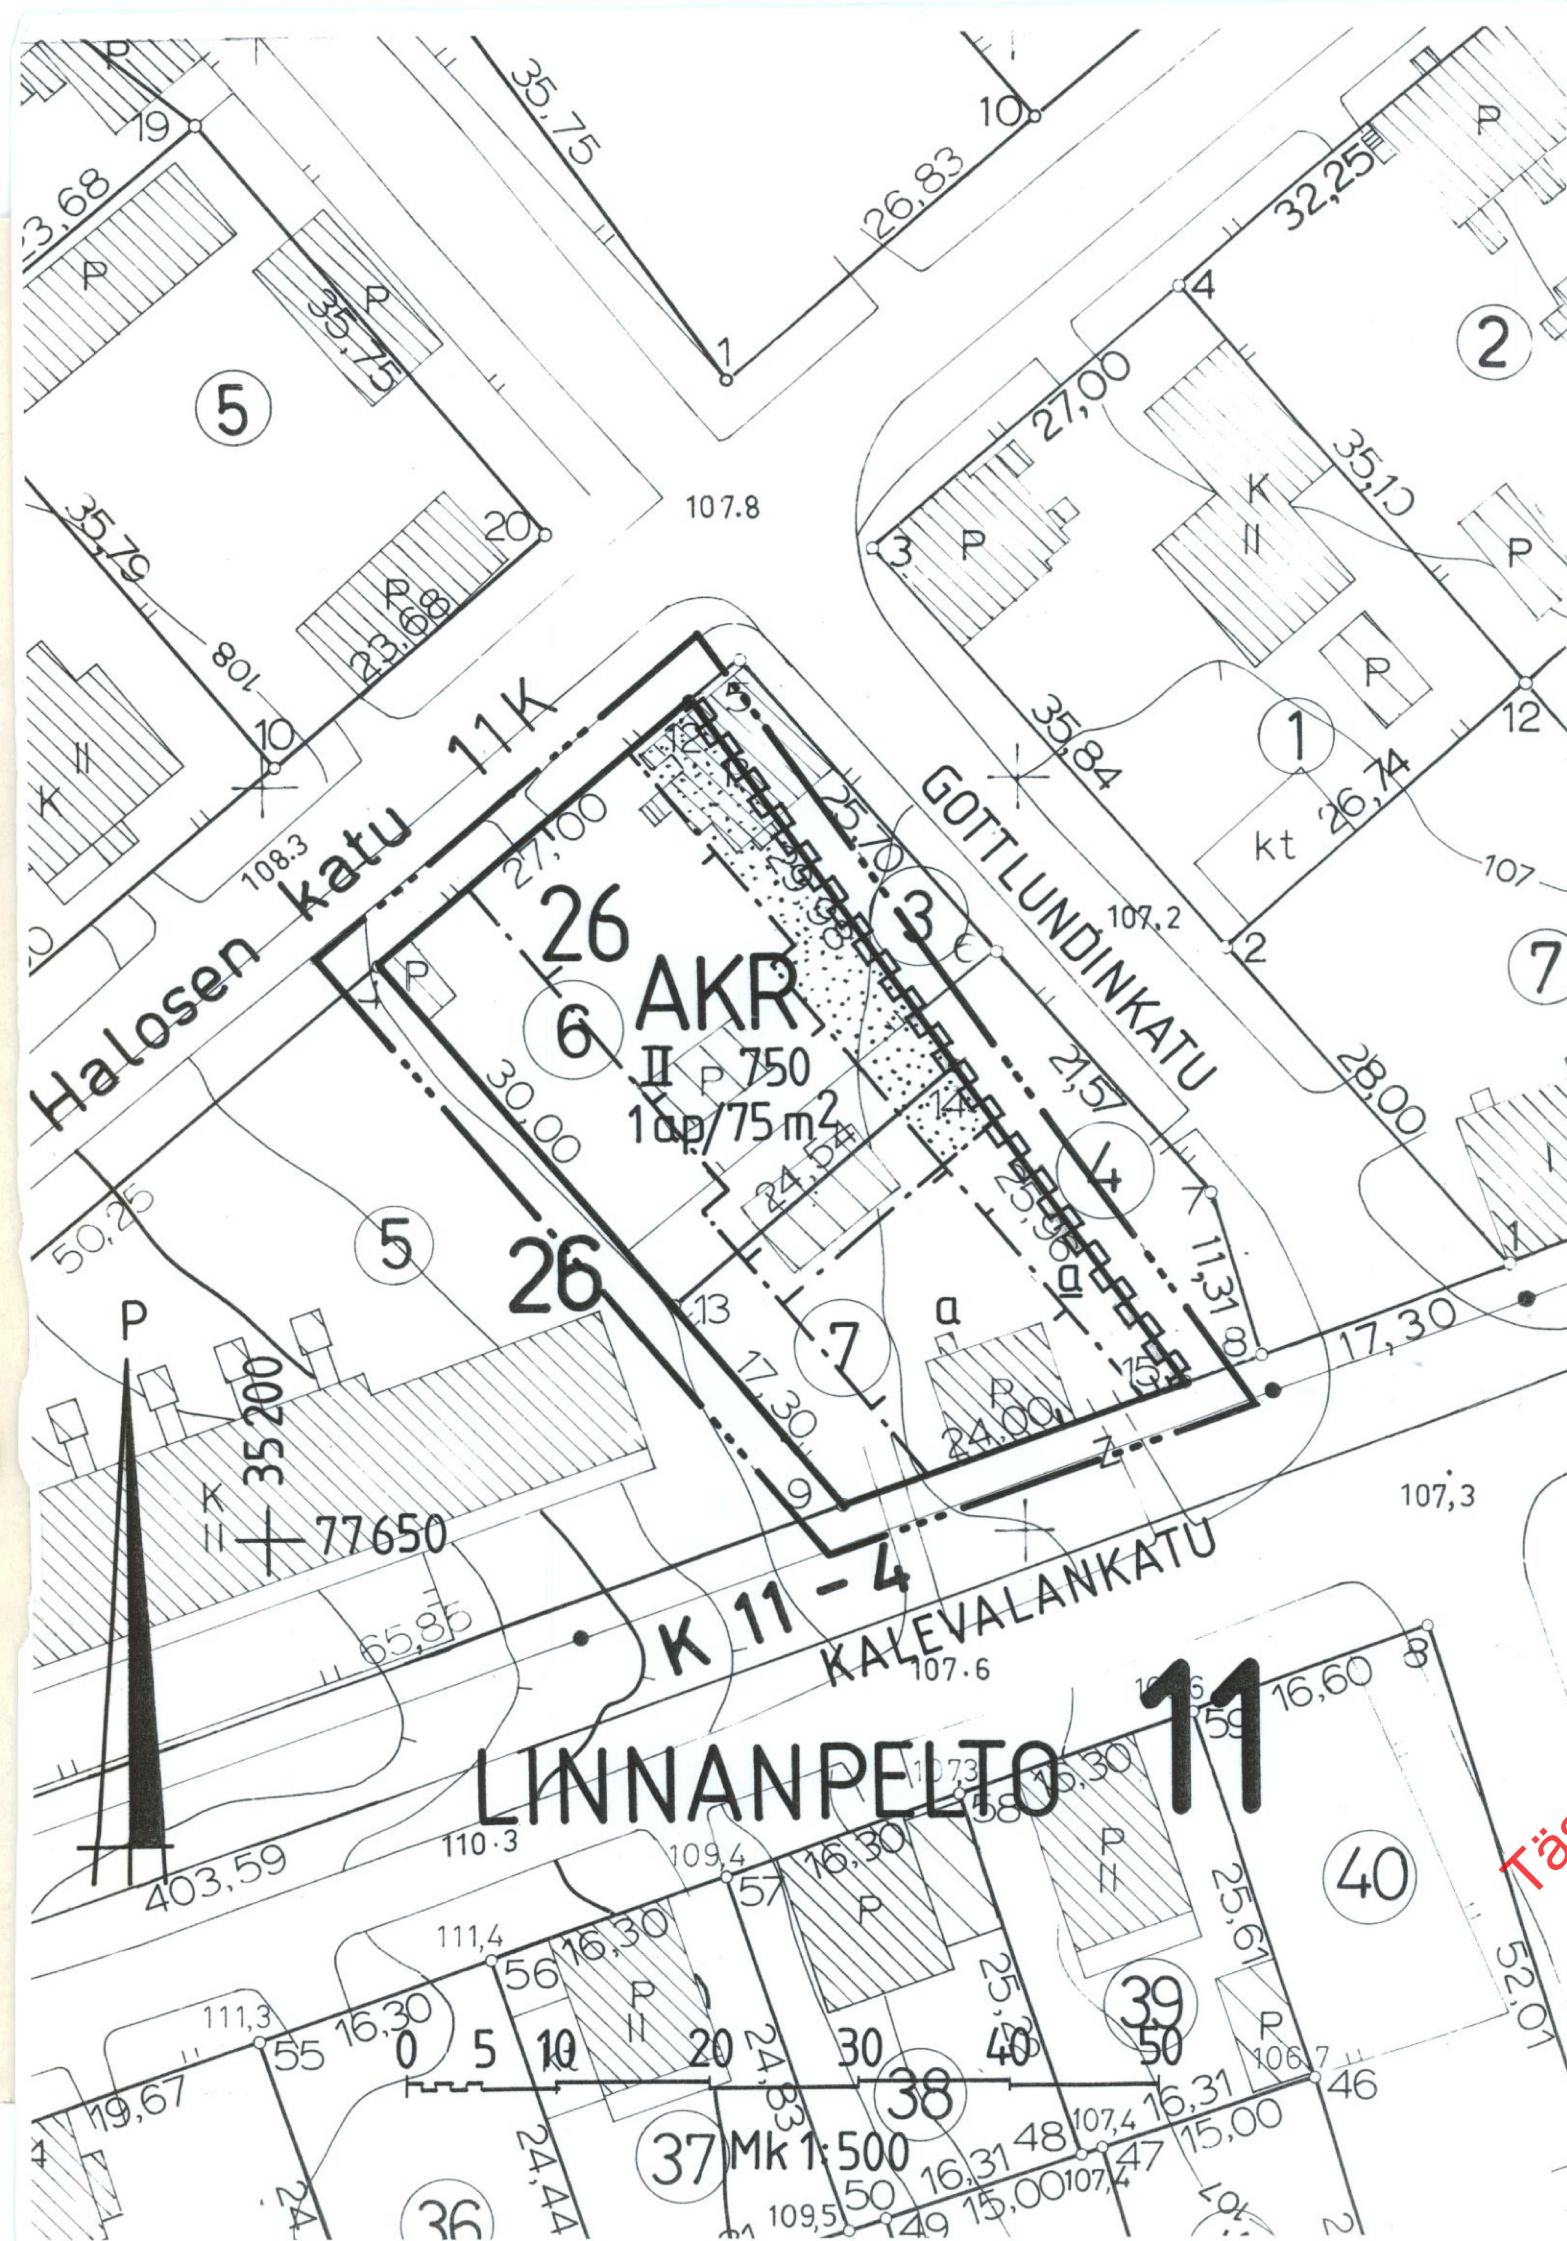

MERKINTÖJEN SELITYKSET JA ASEMAKAAVAMÄÄRÄYKSET

AKR

Asuinkerrostalojen ja rivitalojen korttelialue.

3 m sen kaava-alueen ulkopuolella oleva viiva, jota vahvistaminen koskee.

Korttelin, korttelinosan ja alueen raja

11

LINN

26

6

GOTTLUND

750

1 ap/75m²

Merkintä osoittaa, kuinka monta kerrosalaneliometriä kortti on rakennettava yksi autopaikka.

Alempi viivattu merkintä osoittaa ehdottomasti käytettävään rakennusoikeuden, rakennuksen korkeuden, kattokaltevuuden tai muun määräyksen.

Istutettava alueen osa, jolle on istutettava puita ja pensaita.

Auton säilytyspaikan rakennusala.

Katu- tai liikennealueen rajan osa, jonka kohdalta ei saa järjestää ajoneuvoliittymää.

II

Roomalainen numero osoittaa rakennusten, rakennuksen tai sen osan suurimman sallitun kerrosluvun.

KUOPIO

ASEMAKAAVANMUUTOS

11 KAUPUNGINOSA LINNANPELTO

KORTTELI 26

TONTIT 6 ja 7

MUUTETTU 30.7.1985
KORJATTU 10.10.1985

Kaupunginvaltuusto on kokouksessaan 2.9.1985 §:n293 kohdalla hyväksynyt tämän asemakaavanmuutoksen

Kuopio 14.10.1985

Mikko Aro
II kaupunginsihteeri

Hyväksytty RakL 137a §:n mukaisena epäolennaisena muutoksena ilman ympäristöministeriön vahvistusta.

Säilytys

499

Pohjakartta on laadittu kaavojen pohjakartoista 4.2.1960 annetussa asetuksessa säädetyllä tarkkuudella. Kartoitus on suoritettu v. 1969 sekä täydennyskartoitus v. 1976.

Kaupungeingeodeetti

Risto Kersalo

20/85 Ial
Pvm 17.4.1985
MK 1:500
Suunn ML
Piirt II

Kuopion kaupungin tekninen virasto
KAAVOITUSOSASTO

Vs. kaavoitusarkkitehti