


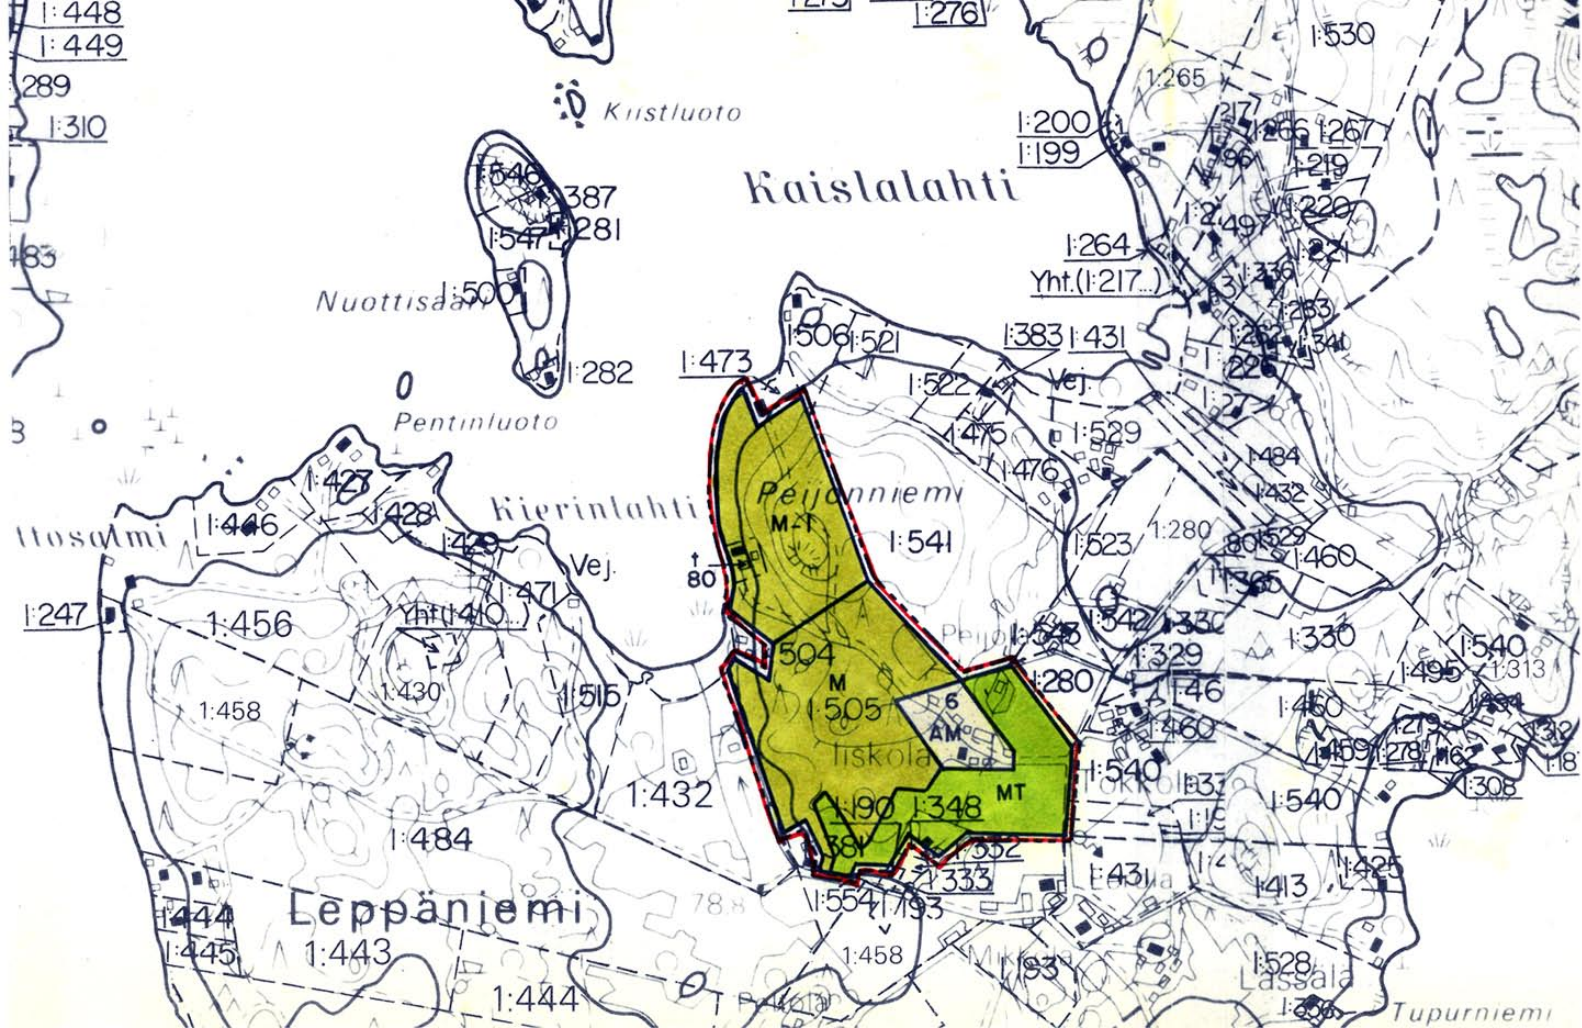

IISKOLAN RANTAKAAVA

MÄNTYHARJU, LEPPÄNIEMI

IISKOLA 1:505, MÄNTYLÄ 1:557

YLEISSILMÄYSKARTTA 1:10.000

Liittyy kvall/khall:n päätöks.
18.3.1993 § 38.
Todistaa viran puolesta
Mäntyharjussa 31.3.1993
Hallintojohtaja

Risto Kiviperä

Merkintöjen selitykset:

- AM** Maatilan talouskeskuksen korttelialue.
- Alueella voidaan harjoittaa myös maatilamatkailua.
 - Alue on osa Leppäniemen kylämaisemaa ja muodostaa perinteisen talonpaikan rakennuksineen, pihapiireineen ja siihen rajoituvine peltoalueineen. Alueen muodostama masemallinen kokonaisuus tulisi säilyttää yhtenäisenä ja elinvoimaisena.
 - Alue muodostaa yhden rakennuspaikan.
 - Alueen nykyinen rakennuskanta voidaan kunnostaa maatilan talouskeskuksen ja maatilamatkailun tarpeisiin. Nykyisten rakennusalojen ja kerroslukujen puitteissa rakennuskanta voidaan korvata myös uudisrakentamisella. Rakennukset on sopeutettava ympäristöönsä sijainnin, mittakaavan, tyylin, materiaalin ja värityksen osalta.
- RA** Loma-asuntojen korttelialue.
- RM-1** Maatilamatkailua palvelevien loma-asuntojen korttelialue.
- RV-1** Yleistä tai yhteisöjen loman- ja vapaa-ajanviettoa sekä maatilamatkailua ja yleistä virkistyskäyttöä (retkeilyä) palveleva korttelialue.
- MT** Maatalousalue.
- M** Maa- ja metsätalousalue.
- M-1** Maa- ja metsätalousalue.
- Maisemallisesti merkittävä alue. Alueella ei saa suorittaa avohakkuita.
- t 80** Iiskolan tilan 1:505 rantasaunan rakennusala ja rakennusoikeus.
- Aluerajaus.
- 2** Korttelin numero.
- RA 2** Numero korttelialueen merkinnän yhteydessä osoittaa alueen rakennuspaikkojen enimmäislukumäärän.