


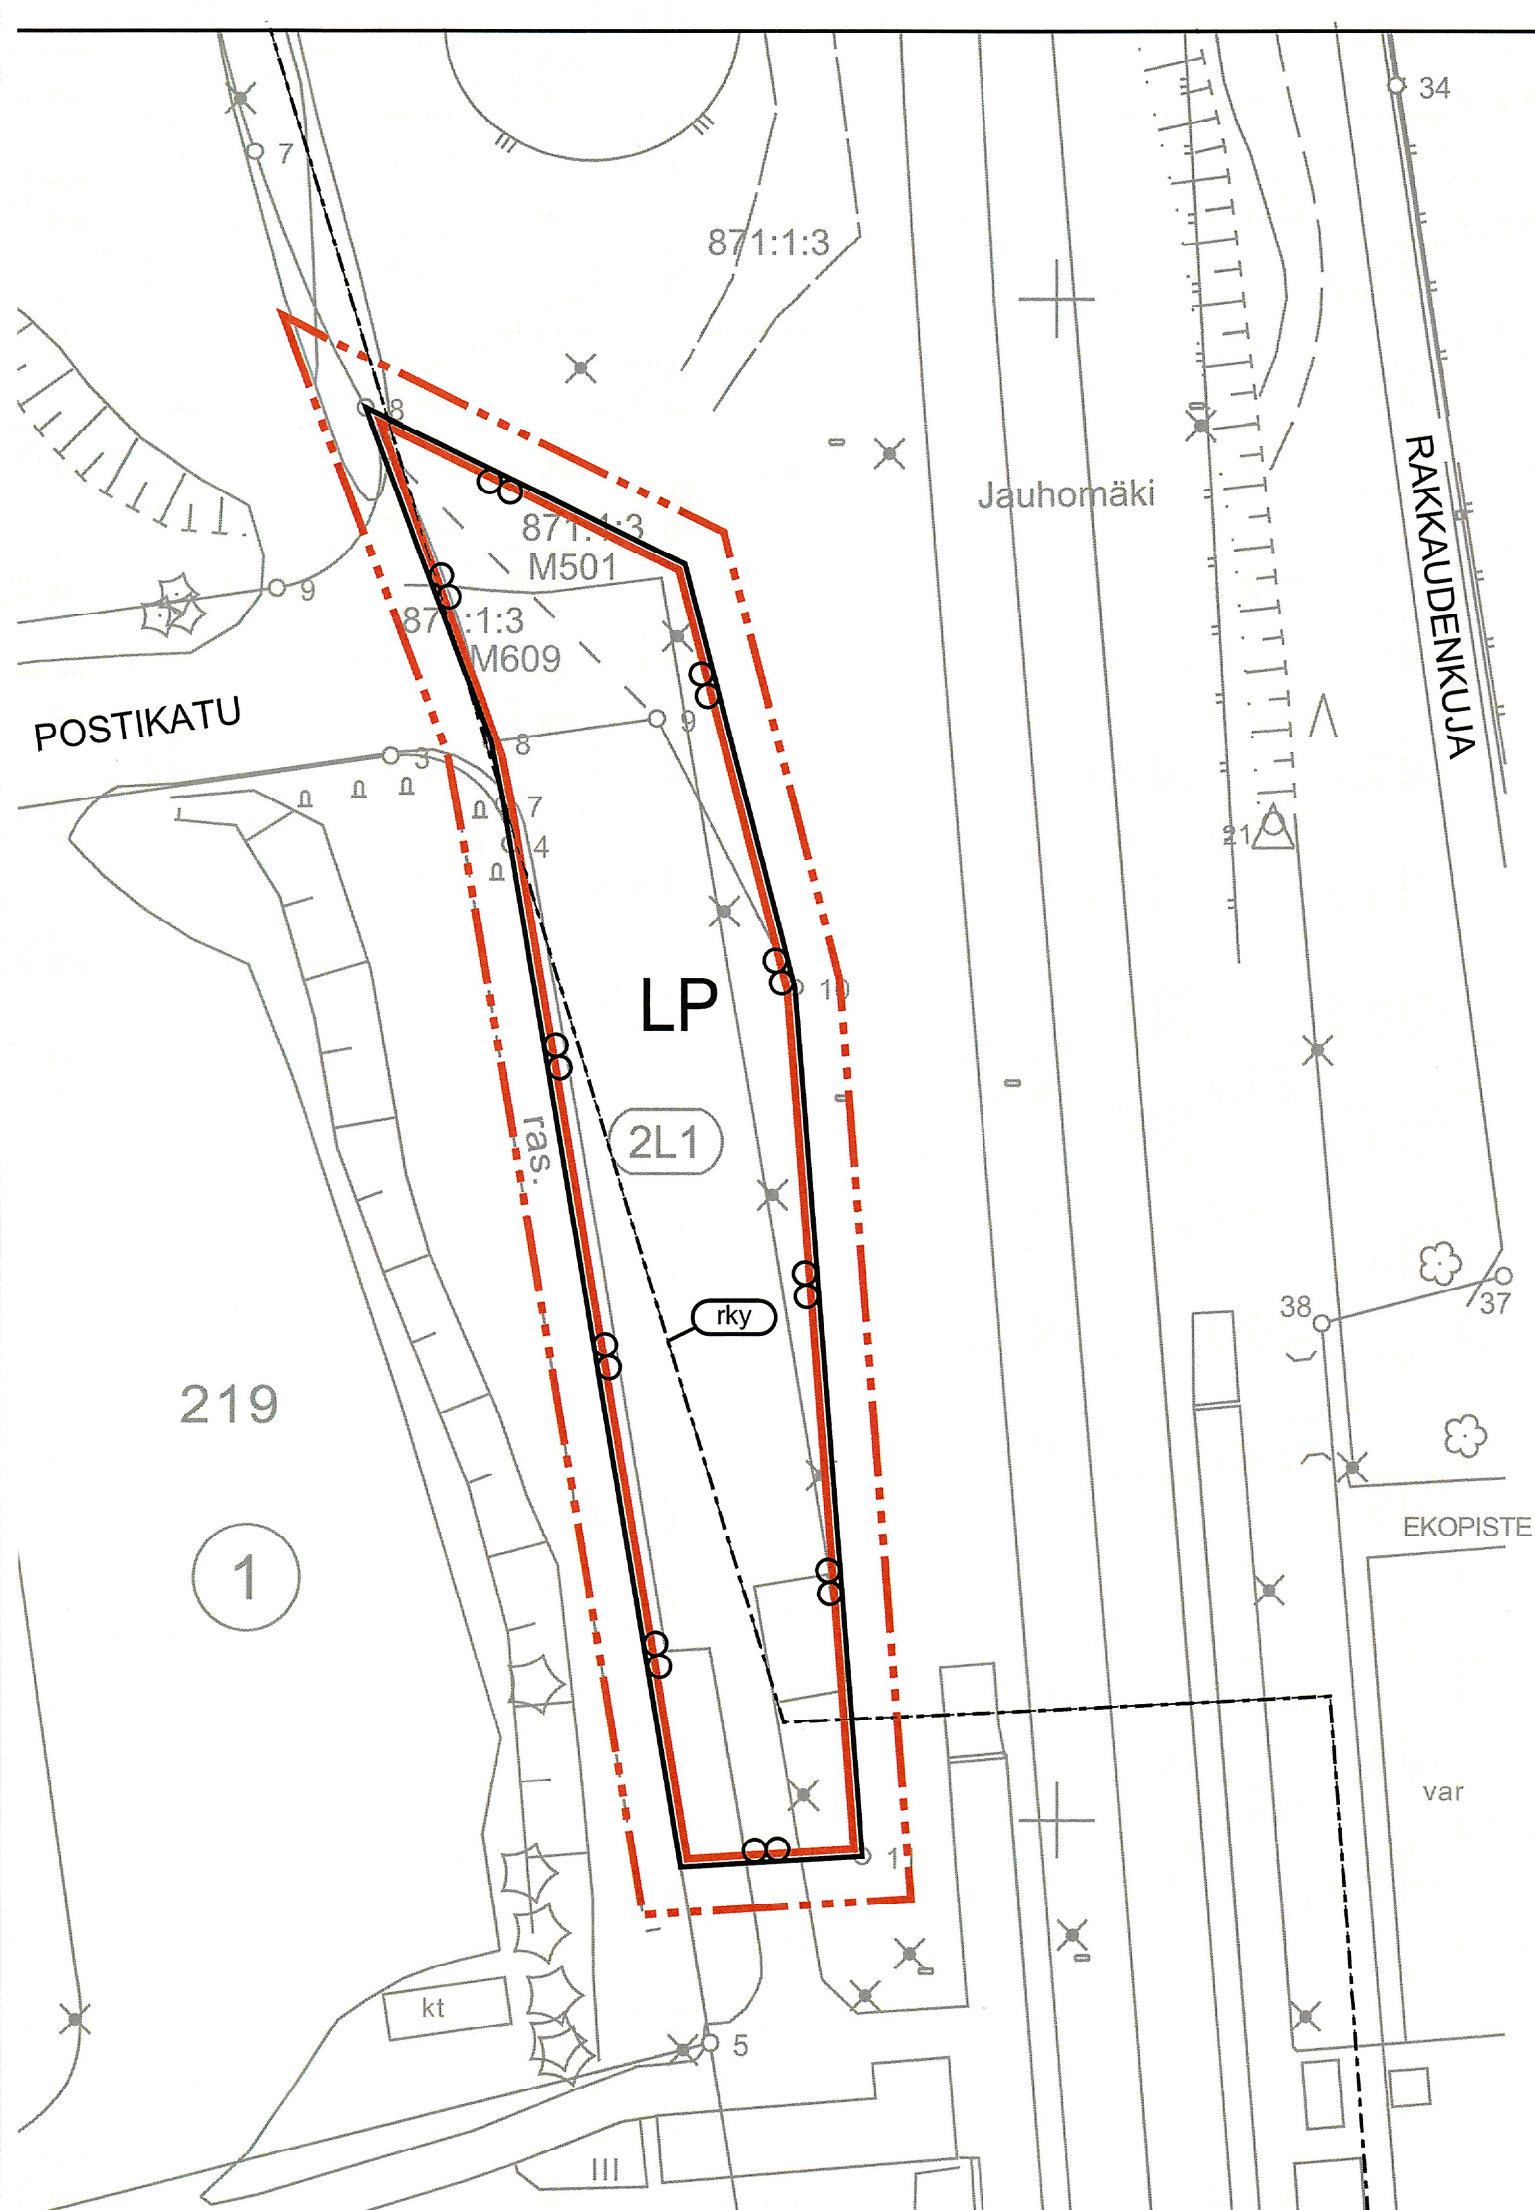

SUONENJOKI


2. kaupunginosa

Rautatien pysäköintialueen asemakaavamuutos

ASEMAKAAVAMERKINNÄT JA -MÄÄRÄYKSET



3 m kaava-alueen rajan ulkopuolella oleva viiva.

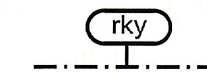

Vatakunnallisesti merkittävä rakennettu kulttuuriympäristö.
Mahdollinen täydennys- ja uudisrakentaminen tulee sijainniltaan ja rakennustavaltaan sopeuttaa ympäristöön ja rakennuskantaan.



Yleinen pysäköintialue.

SUONENJOEN KAUPUNKI Maankäytön ja suunnittelun palvelualue

Asemakaava 7.9.2020

Kaavoittaja

Timo Kortelainen

Ehdotus nähtävillä 29.9.-13.10.2020

Tekninen lautakunta hyväksynyt 21.10.2020 §68

Kaavan pohjakartta on Suonenjoen kaupungin ylläpitämä, se on maankäyttö- ja rakennuslain 54 a §:n mukainen ja täyttää JHS 185:n vaatimukset.

Mittakaava 1:500

Tasokoordinaatisto ETRS-GK27

Korkeusjärjestelmä N2000

Maanmittausinsinööri

Tuomas Kyllönen

Asemakaava tullut voimaan 30.11.2020

Säilytysnumero AK002032