


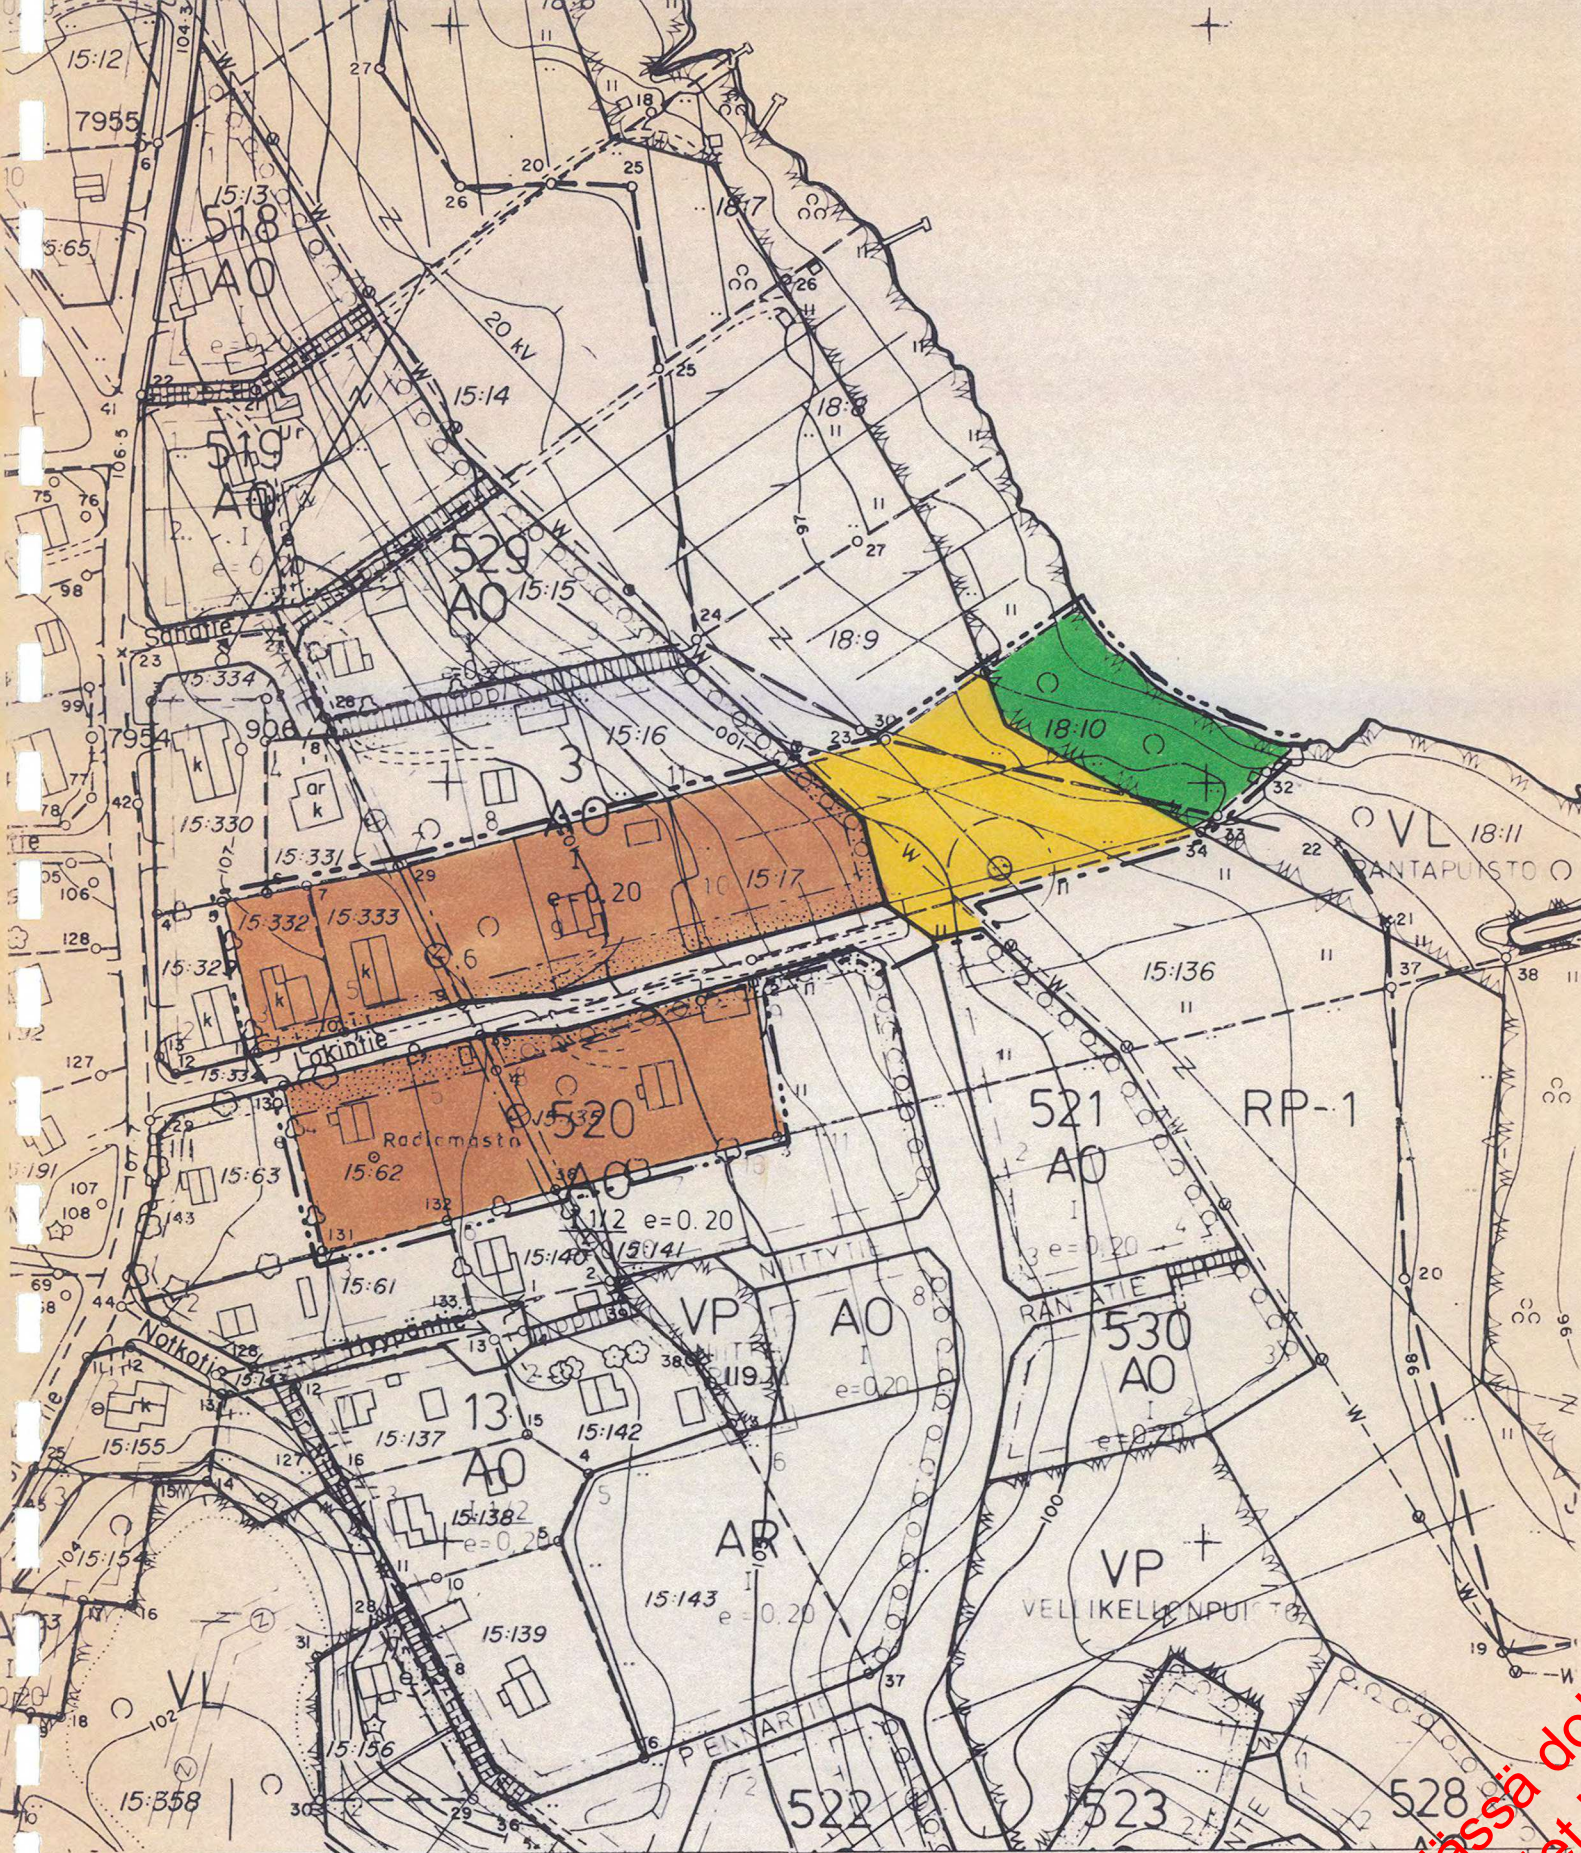

RAKENNUSKAAVAMERKINNÄT JA -MÄÄRÄYKSET:

- A0** ERILLISPIENTALOJEN KORTTELIALUE.
 - VL** LÄHIVIRKISTYSALUE.
 - RP-1** RYHMÄPUUTARHA- JA PALSTAVILJELYALUE. ALUEELLA EI OLE RAKENNUSOIKEUTTA.
- 3 M SEN KAAVA-ALUEEN ULKOPUOLELLA OLEVA VIIVA, JOTA RAHVISTAMINEN KOSKEE.
- KORTTELIN, KORTTELINOSAN JA ALUEEN RAJA.
- ERI KAAVAMÄÄRÄYSTEN ALAISTEN ALUEENOSIEN VÄLINEN RAJA.
- OHJEELLINEN RAKENNUSPAIKAN RAJA.
- 3** KORTTELIN NUMERO.
- 2** RAKENNUSPAIKAN NUMERO.
- RANTAPUI RAKENNUSKAAVATIE NIMI.
- 1** ROOMALAINEN NUMERO OSOITTAA RAKENNUSTEN, RAKENNUKSEN TAI SEN OSAN SUURIMMAN SALLITUN KERROSLUVUN.
- 1 1/2** MURTOLUKU ROOMALAISEN NUMERON JÄLJESSÄ OSOITTAA KUINKA SUUREN OSAN RAKENNUKSEN SUURIMMAN KERROKSEN ALASTA SAA KAAVASSA LUKUMÄÄRÄLTÄÄN MAINITTUJEN KERROSTEN YLÄPUOLELLA OLEVASTA TILASTA KERROSLUVUN ESTÄMÄTTÄ KÄYTTÄÄ KERROSALAAN LASKETTAVAKSI TILAKSI.
- e=0.20** TEHOKKUUSLUKU ELI KERROSALAN SUHDE RAKENNUSPAIKAN PINTA-ALAAN.
- 1 1/2** ALLENNÄYTTÄVÄ LUKU OSOITTAA EHDOTTOMASTI KÄYTETTÄVÄN RAKENNUSOIKEUDEN, RAKENNUKSEN KORKEUDEN, KATTOKALTEVUUDEN TAI MUUN MÄÄRÄYKSEN.
- RAKENNUSALUE.
- ISTUTETTAVA ALUEENOSA.
- ISTUTETTAVA PUURIVI. MERKINNÄN MUKAISEEN KOHTAAN ON ISTUTETTAVA VÄHINTÄÄN 3 M:N MITTAISIA KUUSIPUITA ENINTÄÄN 8 M:N VÄLEIN.
- RAKENNUSKAAVATIE
- JOHTOA VARTEN VARATTU ALUEEN OSA.
(z=SÄHKÖLINJA, j=VIEMÄRI, v=VESIJOHTO)

NILSIÄ HUKKALA

RAKENNUSKAAVAN MUUTOS 1:2000

RAKENNUSKAAVAN MUUTOS KOSKEE:
NILSIÄN RAKENNUSKAAVAN KORTTELIA 3 (OSA) SEKÄ PUISTO- JA RAKENNUSKAAVATIEALUEITA.

RAKENNUSKAAVAN MUUTOKSELLA MUODOSTUU:
NILSIÄN RAKENNUSKAAVAN OSA KORTTELEISTA 3 JA 520 SEKÄ VIRKISTYS-, RAKENNUSKAAVATIE- SEKÄ LOMA- JA MATKAILUALUEET.

26.09.1988
RAKENTAJAN TIETOPALVELU KY

Matti Musto
MATTI MIKUPETERI, INS

KAARITUKSEN POHJAKARTTA 1:2000	KARTANLAATIIJA: KUOPION MAANMITTAUSTOIMISTO
KUNTA: NILSIÄ	ILMAKUVAAUS: 1:8500 1979
KYLÄT: HALUNA, JÄTTÖ, NILSIÄ, S. DÄNMAA	KARTTOITUS: 1:2000 1979
MAA: KUOPION LÄÄNI	KARTTOITUSMENETELMÄ: STEREOKARTTOITUS A-B
	KOORDINAATTIJÄRJESTELMÄ: KKJ
	KORKEUSJÄRJESTELMÄ: N-60
	KARTTA HYVÄKSYTTY: 2.9.1981
	Matti Musto
	MATTI MUSTO

1. RAKENNUKSET TULEE TOTEUTTAA KATTOMUODON SEKÄ JULKISIVU- JA KATTOMATERIAALIEN SUHTEEN YHTENÄISTÄ RAKENNUSTAPAA NOUDATTAEN.
2. AUTOPAIKKOJEN VÄHIMMÄISMÄÄRÄT:
ASUNNOT: 1 AUTOPAIKKA YHTENLASKETUN KERROSLAN 85 M² KOHTI, KUITENKIN VÄHINTÄÄN 1 AUTOPAIKKA ASUNTOA KOHTI.
3. RAKENNUSPAIKALLA OLEVIA RAKENNUKSIA, JOTKA SIJOITTUVAT KAAVAN MUKAISEN RAKENNUKSEN ULKOPUOLELLE, SAA LAAJENTAA JA PERUSKORJATA.