


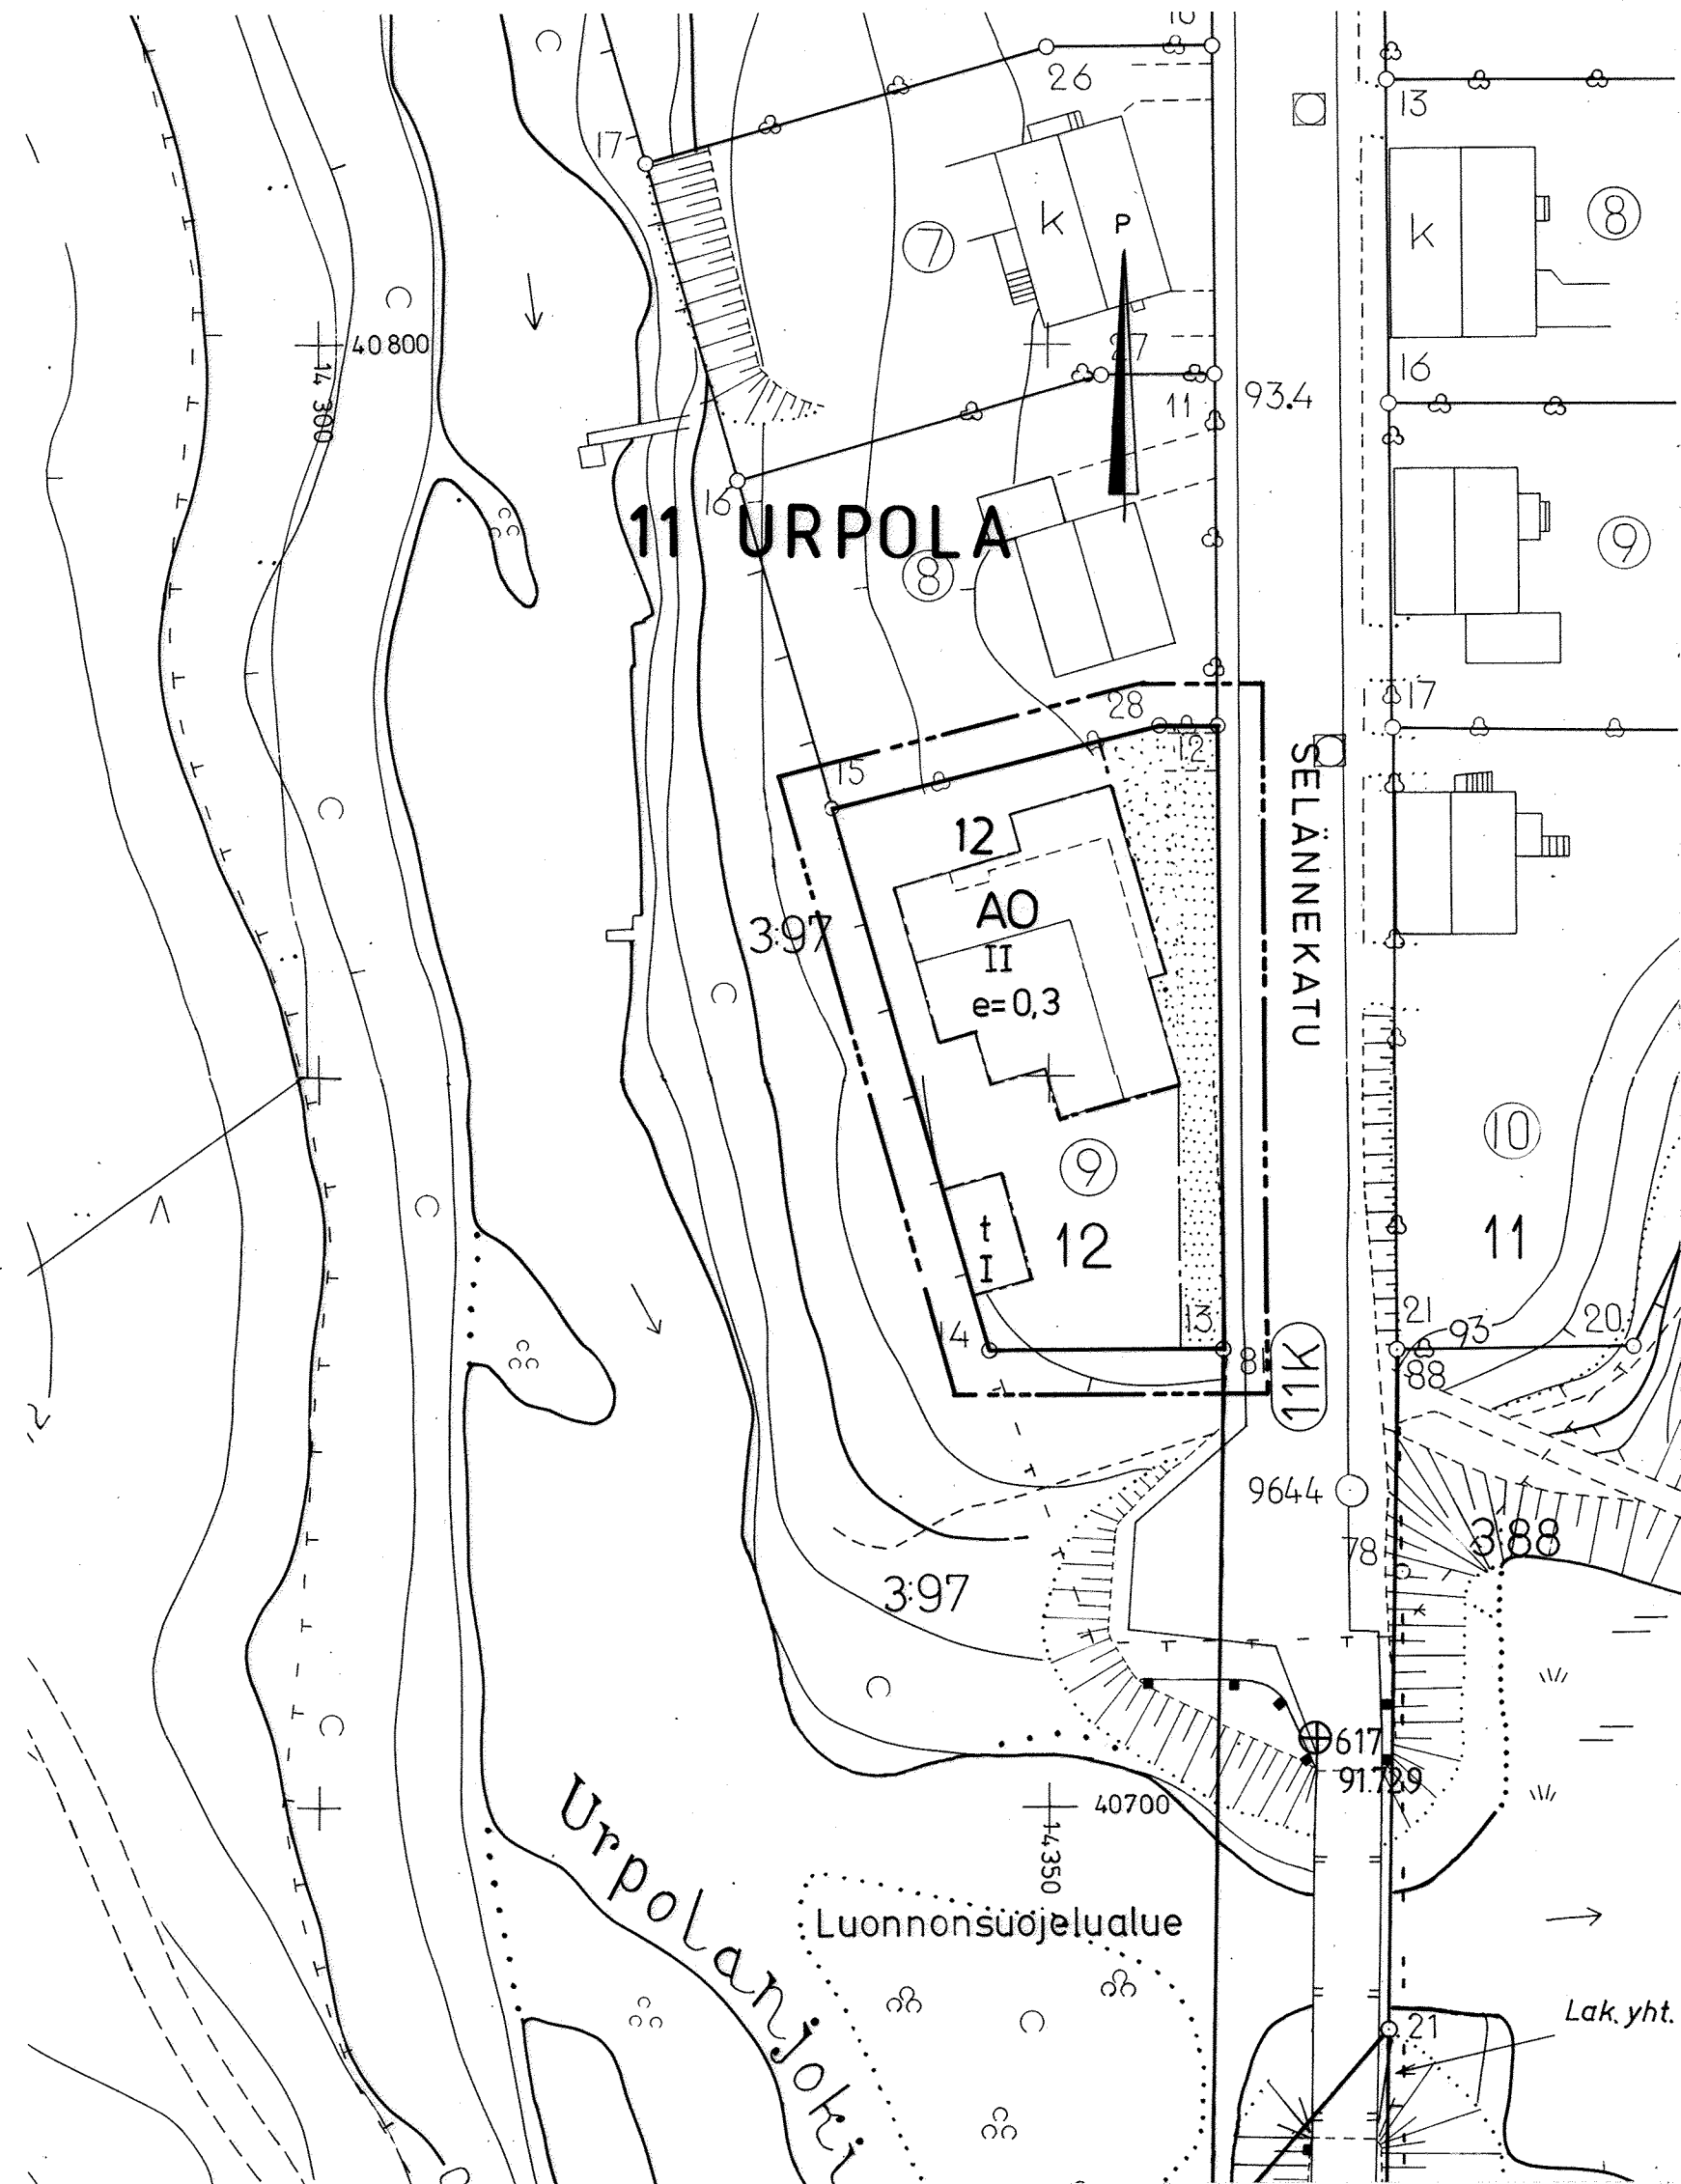

ASEMAKAAVAMERKINNÄT JA -MÄÄRÄYKSET:

- A0** Erillispientalojen korttelialue.
- 3 m sen kaava-alueen ulkopuolella oleva viiva, jota vahvistaminen koskee.
- Korttelin, korttelinosan ja alueen raja.
- Eri kaavamääräysten alaisten alueenosien välinen raja.

- 11** Kaupunginosan numero.
- URP** Kaupunginosan nimi.
- 12** Korttelin numero.
- II** Roomalainen numero osoittaa rakennusten, rakennuksen tai sen osan suurimman sallitun kerrosluvun.
- e = 0,3** Tehokkuusluku eli kerrosalan suhde tontin pinta-alaan.
- Rakennusala.**
- Rakennusala, jolle saa sijoittaa talousrakennuksen.**
- Istutettava alueen osa.**

Rakennuksen pääasiallisena julkisivumateriaalina tulee käyttää sileäpintaista vaaleata tiiltä tiilen värisin saumoin tai rappausta. Kattomateriaalin tulee olla tiiltä tai peltiä väriltään grafiitin harmaa tai tumman ruskea. Kattokaltevuuden tulee olla 1:1 - 1:1,5.

Autopaikkavaatimus: 3 autopaikkaa.

MIKKELI		ASEMAKAAVAN MUUTOS 1:500	
Asemakaava koskee: 11. kaupunginosan (Urpola) korttelin 12 osaa.			
KAAVOITUSALOITE .19	KAAVOITUSPÄÄTÖS .19	NÄHTÄVILLÄ .1997 - .1997	
POHJAKARTTA TÄYTTÄÄ ASETUKSEN N:o 493/24.6.1982 VAATIMUKSET MIKKELI .19		KAUPUNGINVALTUUSTO .19 MIKKELI .19 KANSLIAPÄÄLLIKÖ KAUPUNGINHALLITUS HYVÄKSYNYT 12.1.1998 KAUPUNGINVALTUUSTO HYVÄKSYNYT 2.2.1998	
AP. KAUPUNGINGEODEETTI <i>Matti Lehtinen</i> MATTI LEHTINEN			
MIKKELIN KAUPUNKI TEKNINEN VIRASTO KAAVOITUS			
LAAT. AL	PIIRT. JK	TARK.	MAUTOS
MIKKELI 17.10.1997			
<i>Fedri R.</i> KAAVOITUSPÄÄLLIKÖ		LAINVOIMAINEN .19 PIIRRETTY AJANTASAKARTALLE .19 HAKEMISTOKARTALLE .19 NUMERO 742 LIITE 3-1	