


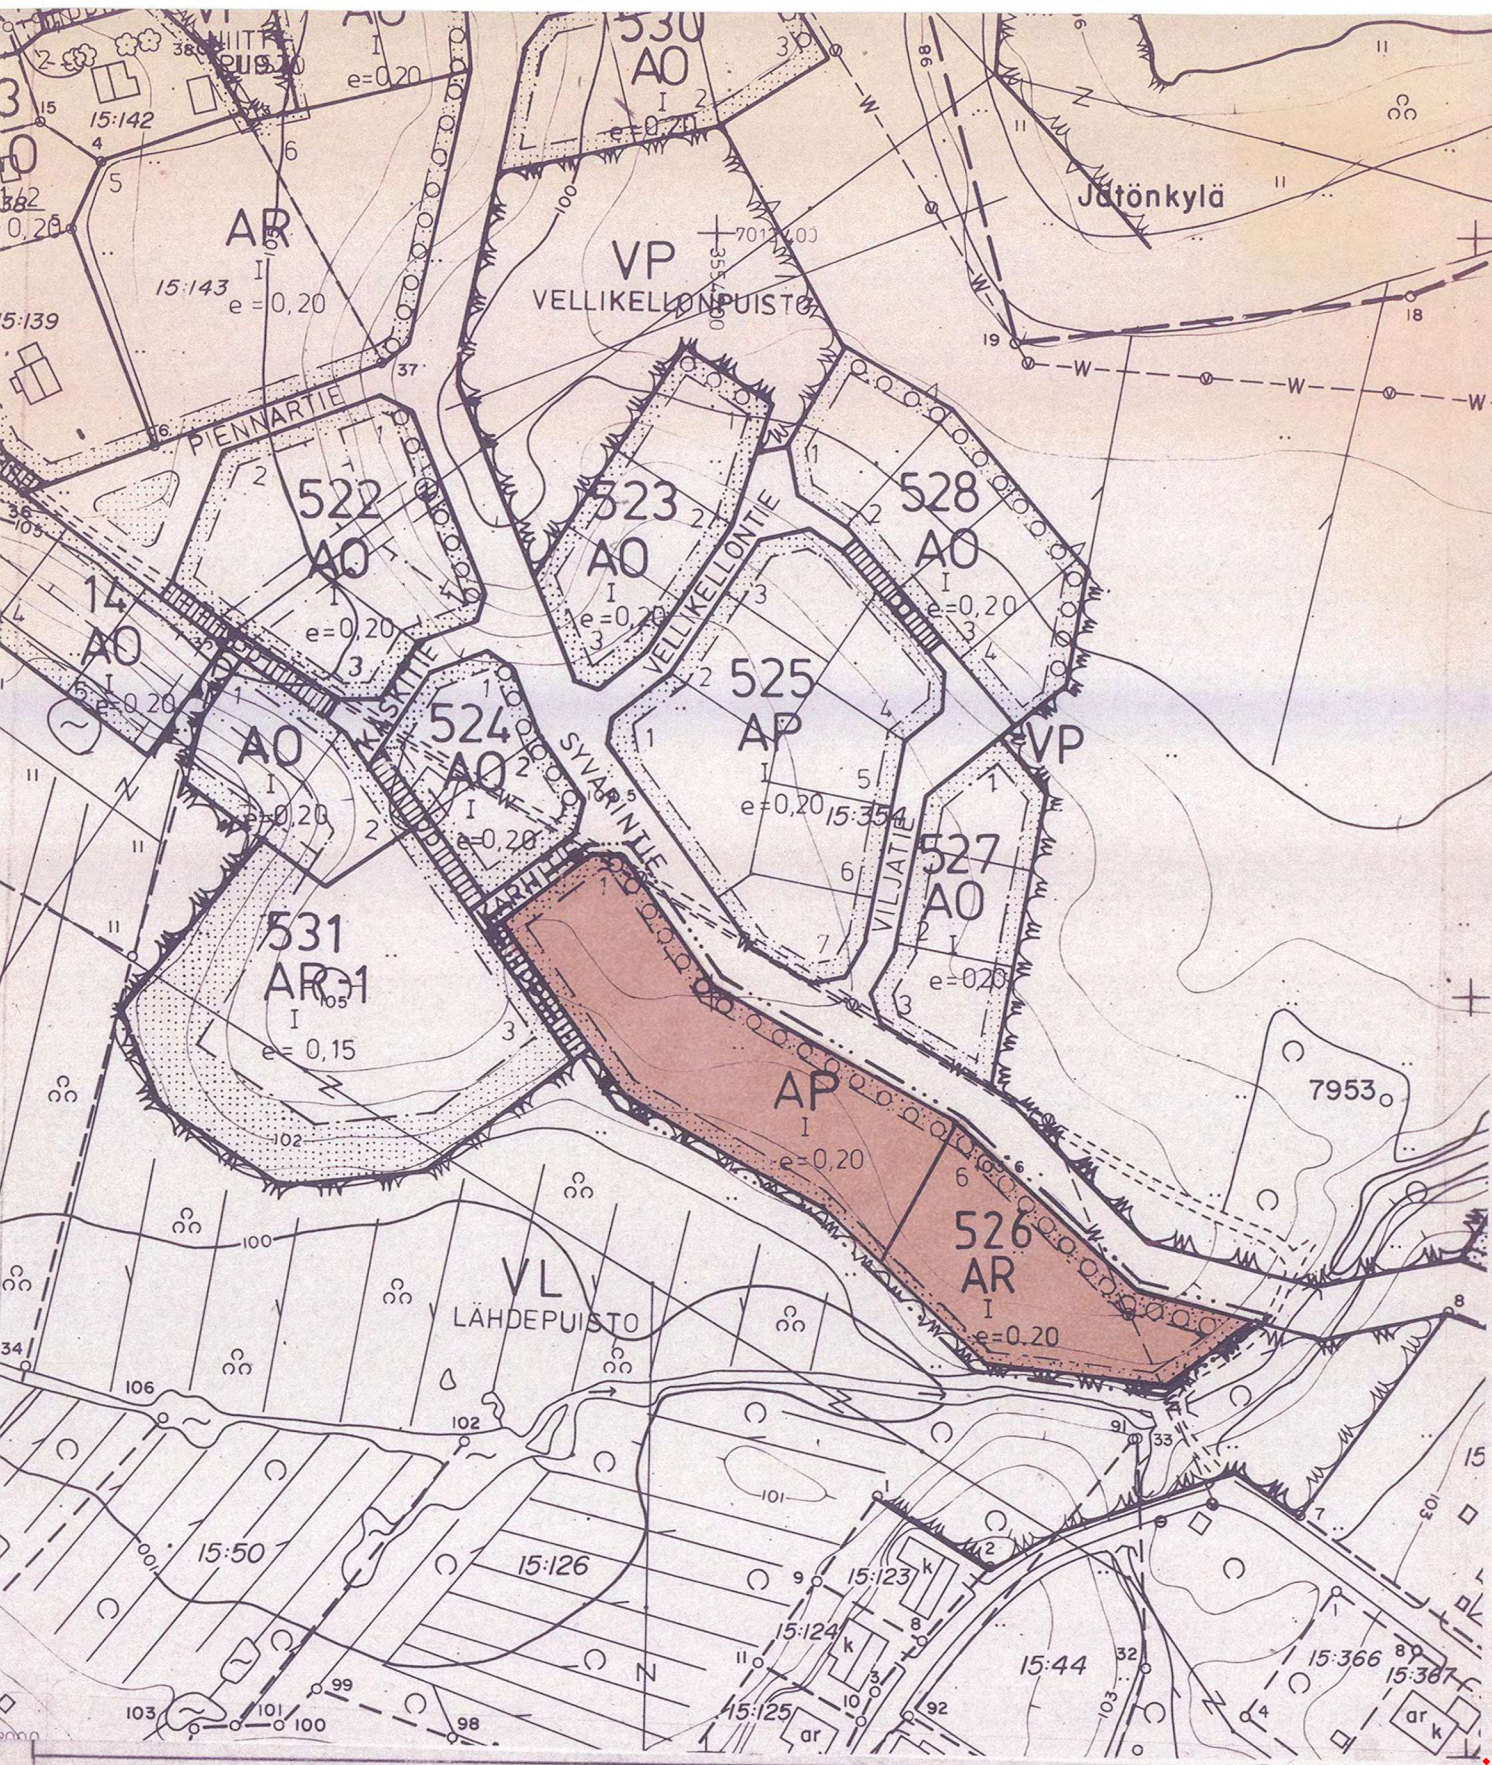

RAKENNUSKAAVAMERKINNÄT:	
AP	ASUINPIENTALOJEN KORTTELIALUE
AR	RIVITALOJEN JA MUIDEN KYTKETTYJEN ASUINRAKENNUSTEN KORTTELIALUE
VL	LÄHIVIRKISTYSALUE
----	3M SEN KAAVA-ALUEEN ULKOPUOLELLA OLEVA VIIVA, JOTA VAHVISTAMINEN KOSKEE
----	KORTTELIN, KORTTELINOSAN JA ALUEEN RAJA
----	ERI KAAVAMÄÄRÄYSTEN ALAISTEN ALUEENOSIEN VÄLINEN RAJA
----	OHJEELLINEN RAKENNUSPAIKAN RAJA
520	KORTTELIN NUMERO
1	RAKENNUSPAIKAN NUMERO
SYVÄRINTIE	RAKENNUSKAAVATIE NIMI
I	ROOMALAINEN NUMERO OSOITTAA RAKENNUSTEN, RAKENNUKSEN TAI SEN OSAN SUURIMMAN SAKETUN KERROSLUVUN
e=0,20	TEHOKKUUSLUKU ELI KENNUSALAN SUHDE RAKENNUSPAIKAN PINTA-ALAAN
	RAKENNUSALA
	ISTUTETTAVAN ALUEENOSA
o o o o	ISTUTETTAVAN PUURIVI, MERKINNÄN MUKAISEEN KOHTAAN ON ISTUTETTAVAN VÄHINTÄÄN 3M:N MITTAISIA KUUSIPUITA RIVIIN VÄHINTÄÄN 8M:N VÄLEIN
----	RAKENNUSKAAVATIE
PR	JALANKULULLE JA POLKUPYÖRÄILYLLE VARATTU TIE

- RAKENNUSKAAVAMÄÄRÄYKSET
1. RAKENNUKSET TULEE TOTEUTTAA KATTOMUODON SEKÄ JULKISIVU- JA KATTO-MATERIAALIEN SUHTEN YHTENÄISTÄ RAKENNUSTAPAA NOUDATTAEN
2. AUTOPAikkojen vähimmäismäärät
- ASUNNOT: 1 AUTOPAikka YHTeenlasketun KERROsalan 80 M² KOHTI, KUITENKIN Vähintään 1 AUTOPAikka ASUNTOA KOHTI
3. RAKENNUSPAIKALLA OLEVIA RAKENNUKSIA, JOTKA SIIJOITTUVAT KAAVAN MUKAISEN RAKENNUSALAN ULKOPUOLELLE, SAA LAAJENTAA JA PERUSKORJATA


K 71034

NILSIÄ HUKKALA

RAKENNUSKAAVAN MUUTOS 1:2000

Rakennuskaavan muutos koskee korttelia 526.
Rakennuskaavan muutoksella muodostuu kortteli 526.

KUOPIOSSA 17. 1. 1990, VÄHÄISIÄ MUUTOKSIA 26.4.1990

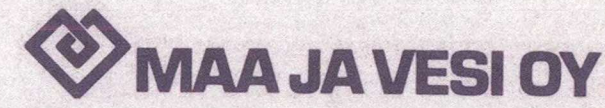

Eeva Pehkonen
arkkitehti SAFA

Matti Nilupeteri
insinööri

Hyväksytty Nilsian kunnanvaltuuston / kunnan
hallituksen kokouksessa 29 / 5 19 90
pöytäkirjanmerkinnän 49 §:n kohdalla
Todistaa LEENA Pöytäkirjanpitäjä
UT-KESKUSARTELIDJHOIJA