


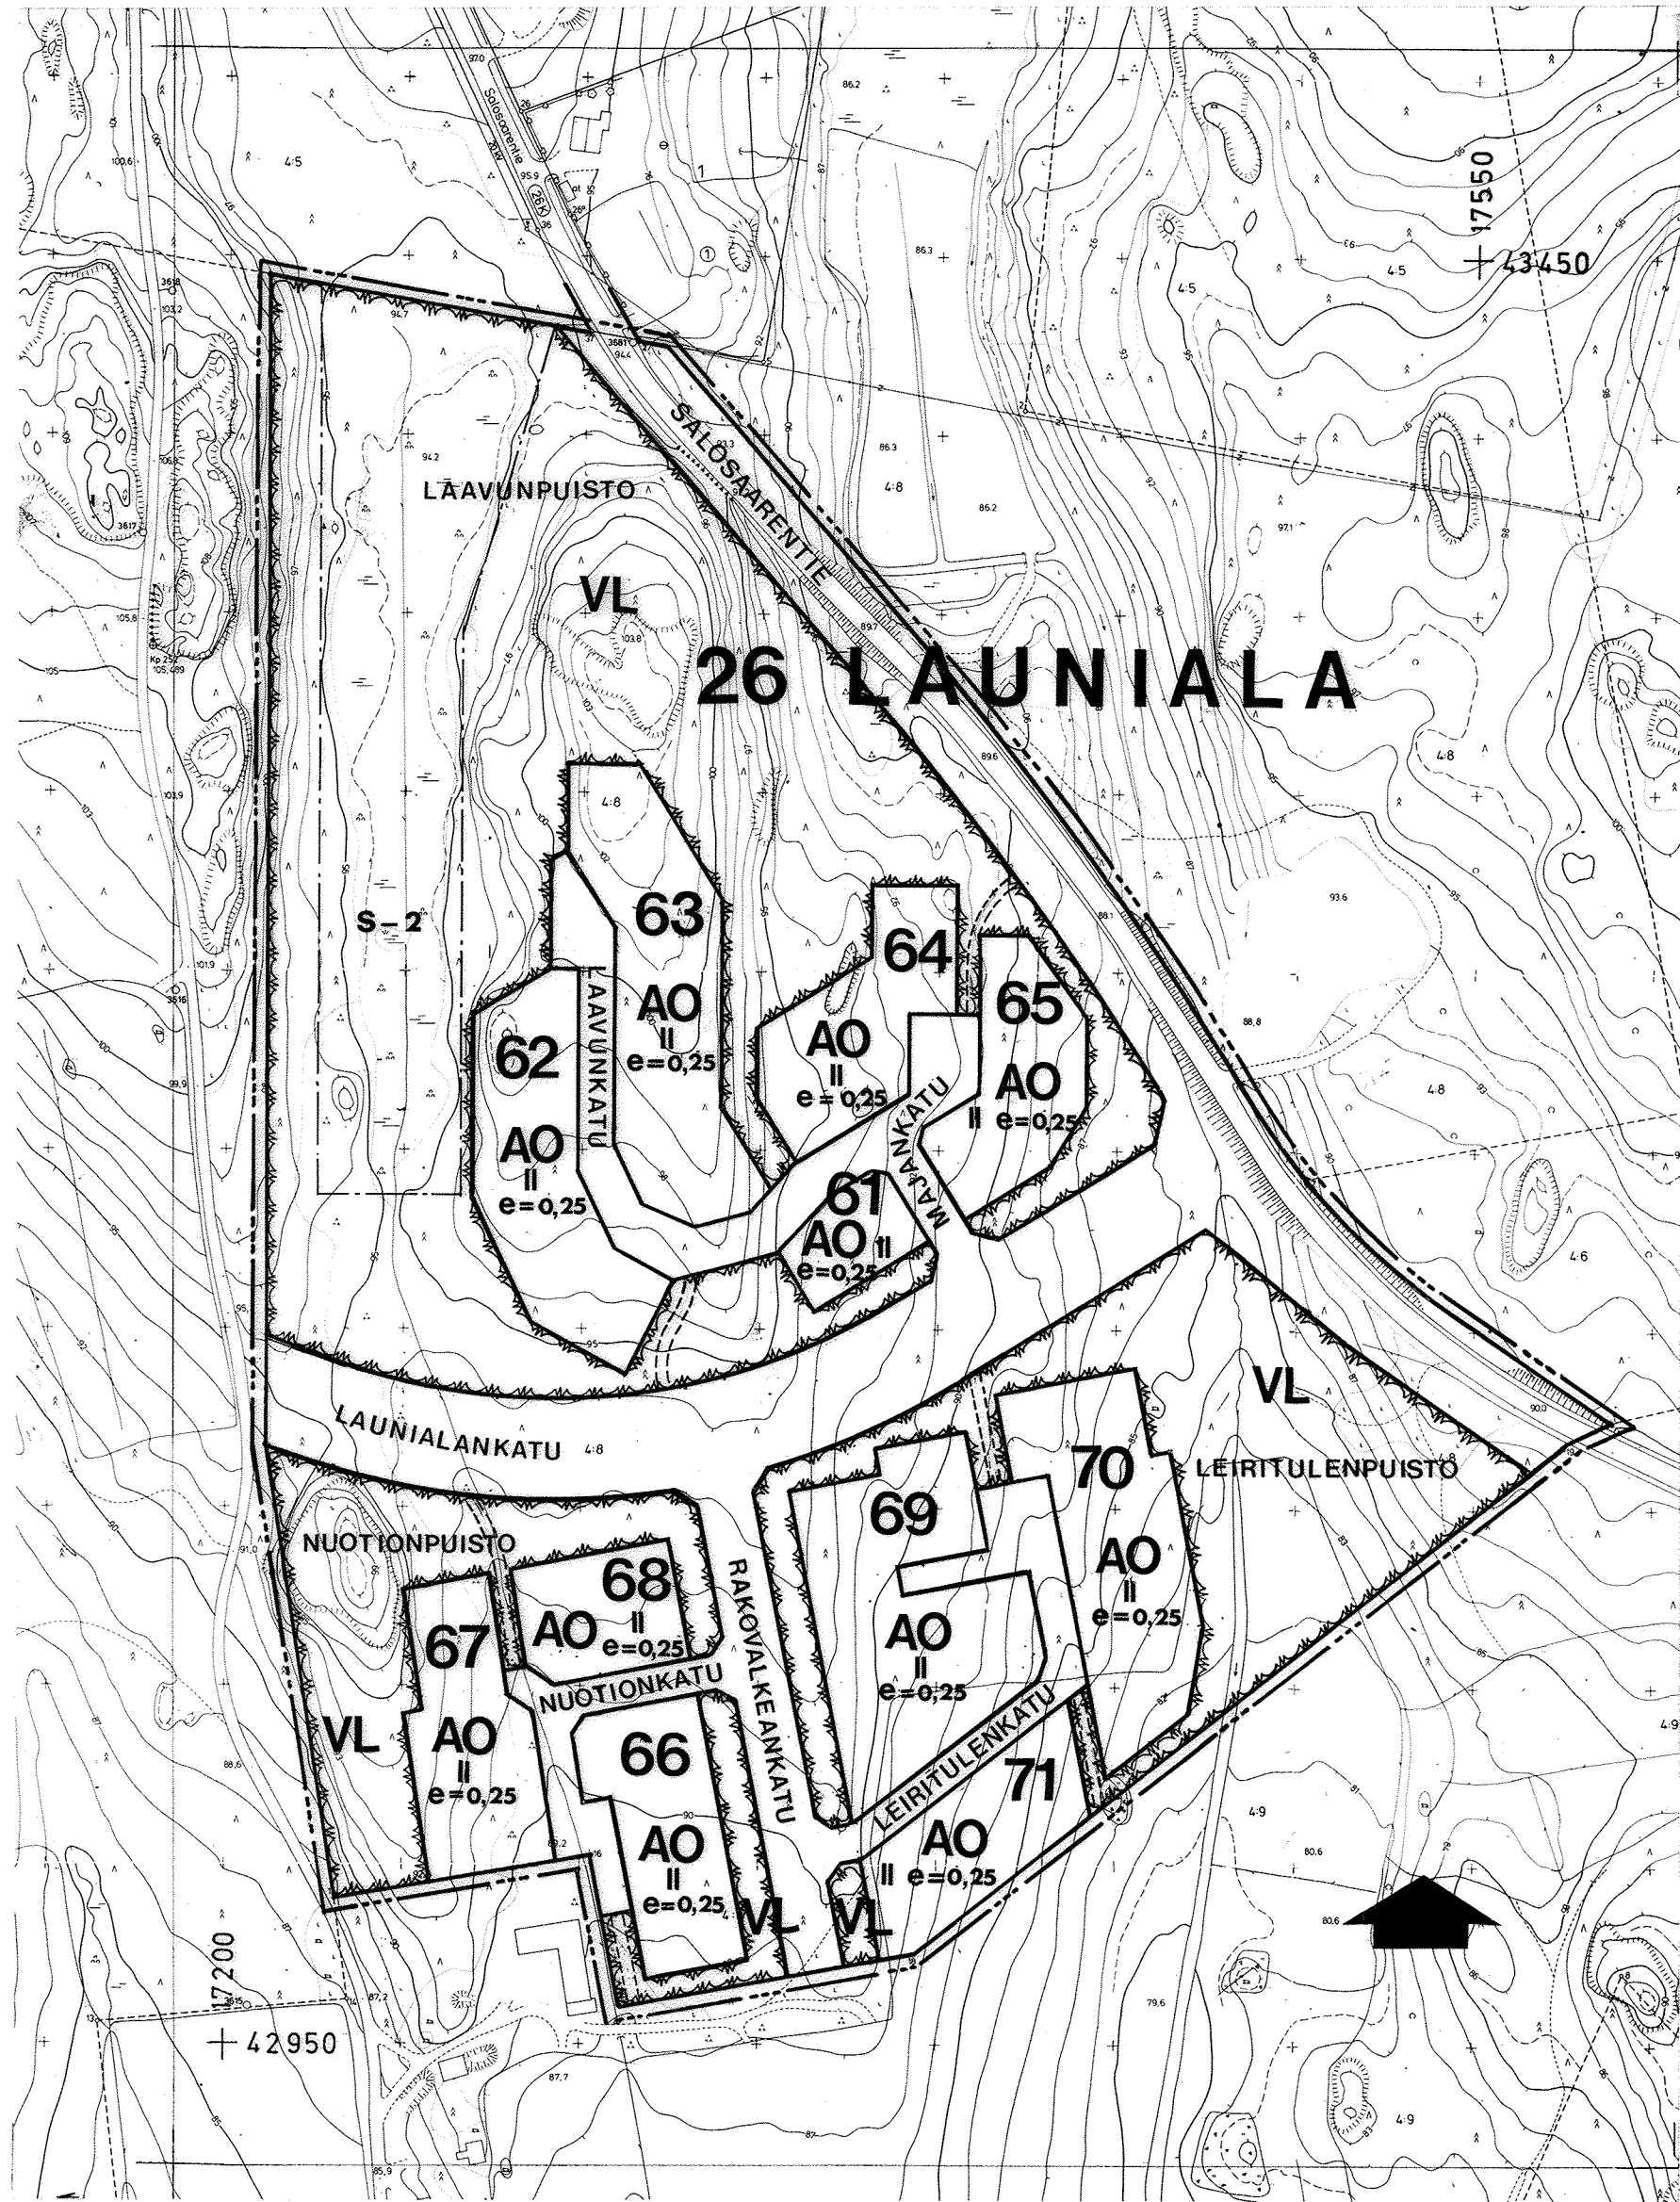

ASEMAKAAVAMERKINNÄT.

AO

ERILLISPIENTALOJEN KORTTELIALUE.

VL

LÄHIVIRKISTYSSALUE.

VIIVA, JOKA ON 3 M SEN KAAVA-ALUEEN ULKOPUOLEL-
LA, JOTA VAHVISTAMINEN KOSKEE.

KORTTELIN, KORTTELINOSAN JA ALUEEN OSA.

ERI KAAVAMÄÄRÄYSTEN ALAISTEN ALUEENOSIEN VÄLI-
NEN RAJA.

OHJEELLINEN ERI KAAVAMÄÄRÄYSTEN ALAISTEN ALU-
EENOSIEN VÄLINEN RAJA.

KAUPUNGINOSAN NUMERO.

26
LAUN
63

KAUPUNGINOSAN NIMI.

SALOSAARENT

KORTTELIN NUMERO.

II

ROOMALAINEN NUMERO OSOITTAA RAKENNUSTEN, RA-
KENNUKSEN TAI SEN OSAN SUURIMMAN SALLITUN KER-
ROSLUVUN.

e=0,25

TEHOKKUUSLUKU ELI KERROSALAN SUHDE TONTIN PIN-
TA-ALAAN.

=====

KATU.

S-2

SUOJELTAVA ALUE. ALUEEN MAASTO JA MAASTOMUODOT
TULEE SÄILYTTÄÄ SITEN, ETTÄ MAISEMAN LUONNE EI
MUUTU.

AUTOPAIKKOJA ON TONTILLE VARATTAVA SEURAAVASTI:

ERILLISPIENTALOT:

- 1 AUTOPAIKKA ASUNTOA KOHTI SEKÄ
1 VIERASPAIKKATILA TONTTIA KOHTI.

MIKKELI

ASEMAKAAVA

ASEMAKAAVAN MUUTOS

1:2000

ASEMAKAAVA KOSKEE

ASEMAKAAVALLA MUODOSTUU

MIKKELIN KAUPUNGIN SAVONLAHDEN
KYLÄN
TILAN RN:O 4:8 , LAUNIALANPEL-
LON, OSAA.

MIKKELIN KAUPUNGIN
26. KAUPUNGINOSAN (LAUNIALAN)
KORTTELIT 61-71 SEKÄ
KATU- JA VIRKISTYSSALUEITA.

KAAVOITUSALOITE .19

NÄHTÄVILLÄ 5. 7.1985 - 18. 7.1985

KAAVOITUSPÄÄTÖS .19

.19 - .19

POHJAKARTTA TÄYTTÄÄ ASETUKSEN

N:O 493/1.7.1982 VAATIMUKSET

MIKKELI 28.11.1984

Matti Lehtinen

Matti Lehtinen

AP.KAUPUNGINGEODEETTI

KAUPUNGINVALTUUSTO

2. 9.1985

MIKKELI .19

KAUPUNGINSIHTEERI

YMPÄRISTÖMINISTERIÖ

VAHVISTANUT 23.1.1986

PÄÄTÖKSELLÄN N:O 5701/524/85

MIKKELIN KAUPUNKI

MUUTOS

TEKNINEN VIRASTO

MUUTOS

KAAVOITUS-JA TALON-
SUUNNITTELUOSASTO

MUUTOS

LAAT.

PIIRT.

TARK.

MUUTOS

PR

SS

MIKKELI

20. 6.1985

Pertti Rönkä *Pauli Lehti*

KAAVOITUSARKKITEHTI

KAUPUNGINARKKITEHTI

LAINVOIMAINEN

30.1.1986

NUMERO

PIIRRETTY

AJANTASAKARTALLE .19

HAKEMISTOKARTALLE .19