


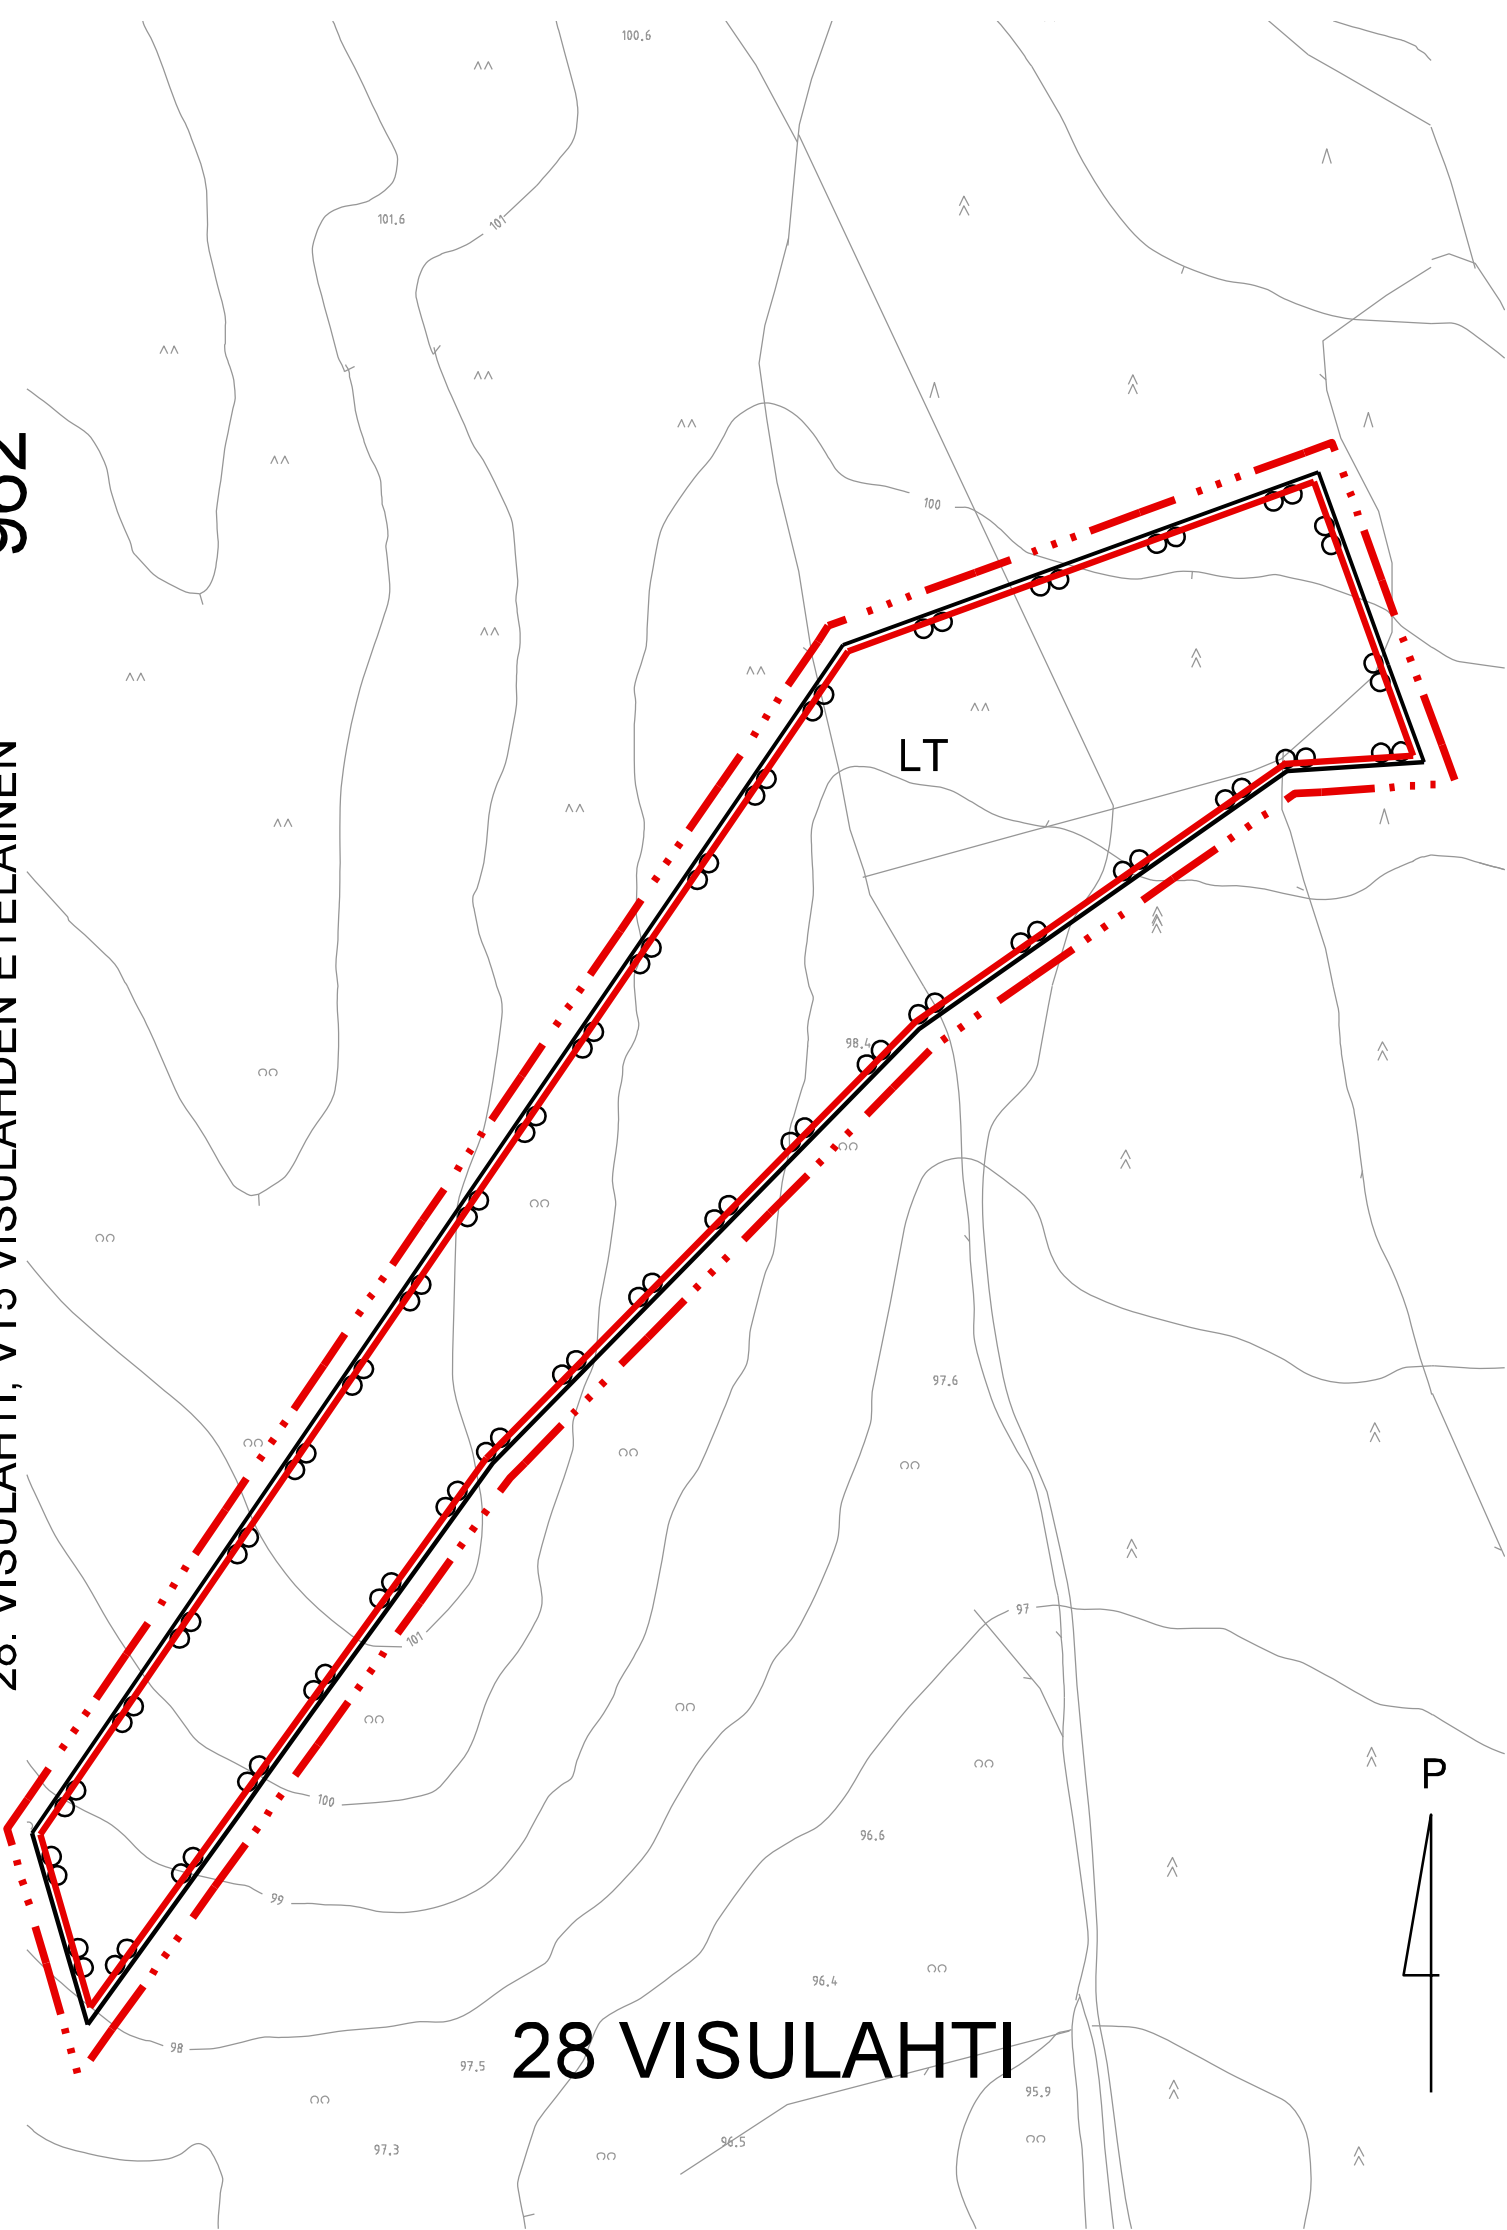

Asemakaavamerkinnät ja -määräykset

- Maantien alue.
- 3 m kaava-alueen rajan ulkopuolella oleva viiva.
- Korttelin, korttelinosan ja alueen raja.
- Kaupunginosan numero.
- Kaupunginosan nimi.

MIKKELI		ASEMAKAAVAN MUUTOS		1:1000
Asemakaavan muutos koskee: Mikkelin kaupungin 28. kaupunginosan (Visulahden) korttelissa 59 olevien liikerakennusten korttelialueen ja maa- ja metsätalousalueen korttelien osaa.		Asemakaavan muutoksella muodostuu: 28. kaupunginosan (Visulahden) yleisen tien alue.		
POHJAKARTTA TÄYTTÄÄ MAANKÄYTTÖ- JA RAKENNUSLAIN 54A §:N VAATIMUKSET.		VIREILLE TULO		17.10.2016
MIKKELI 13.12.2016		TEKNINEN LAUTAKUNTA		13.12.2016 § 149
MAANKÄYTTÖINSINÖÖRI		KAUPUNGINHALLITUS ALUST.		16.1.2017 § 12
JUKKA PIISPA		NÄHTÄVILLÄ		26.1. - 27.2.2017
MIKKELIN KAUPUNKI TEKNINEN TOIMI KAUPUNKISUUNNITTELU		KAUPUNGINHALLITUS HYVÄKSYNYT		13.3.2017 § 87
		KAUPUNGINVALTUUSTO HYVÄKSYNYT		27.3.2017 § 26
		LAINVOIMAINEN		11.5.2017
MIKKELI 13.12.2016				NUMERO
KAAVOITUSPÄÄLLIKKÖ		DNRO 2016-2155		962
ILKKA TARKKANEN				LIITE 3