


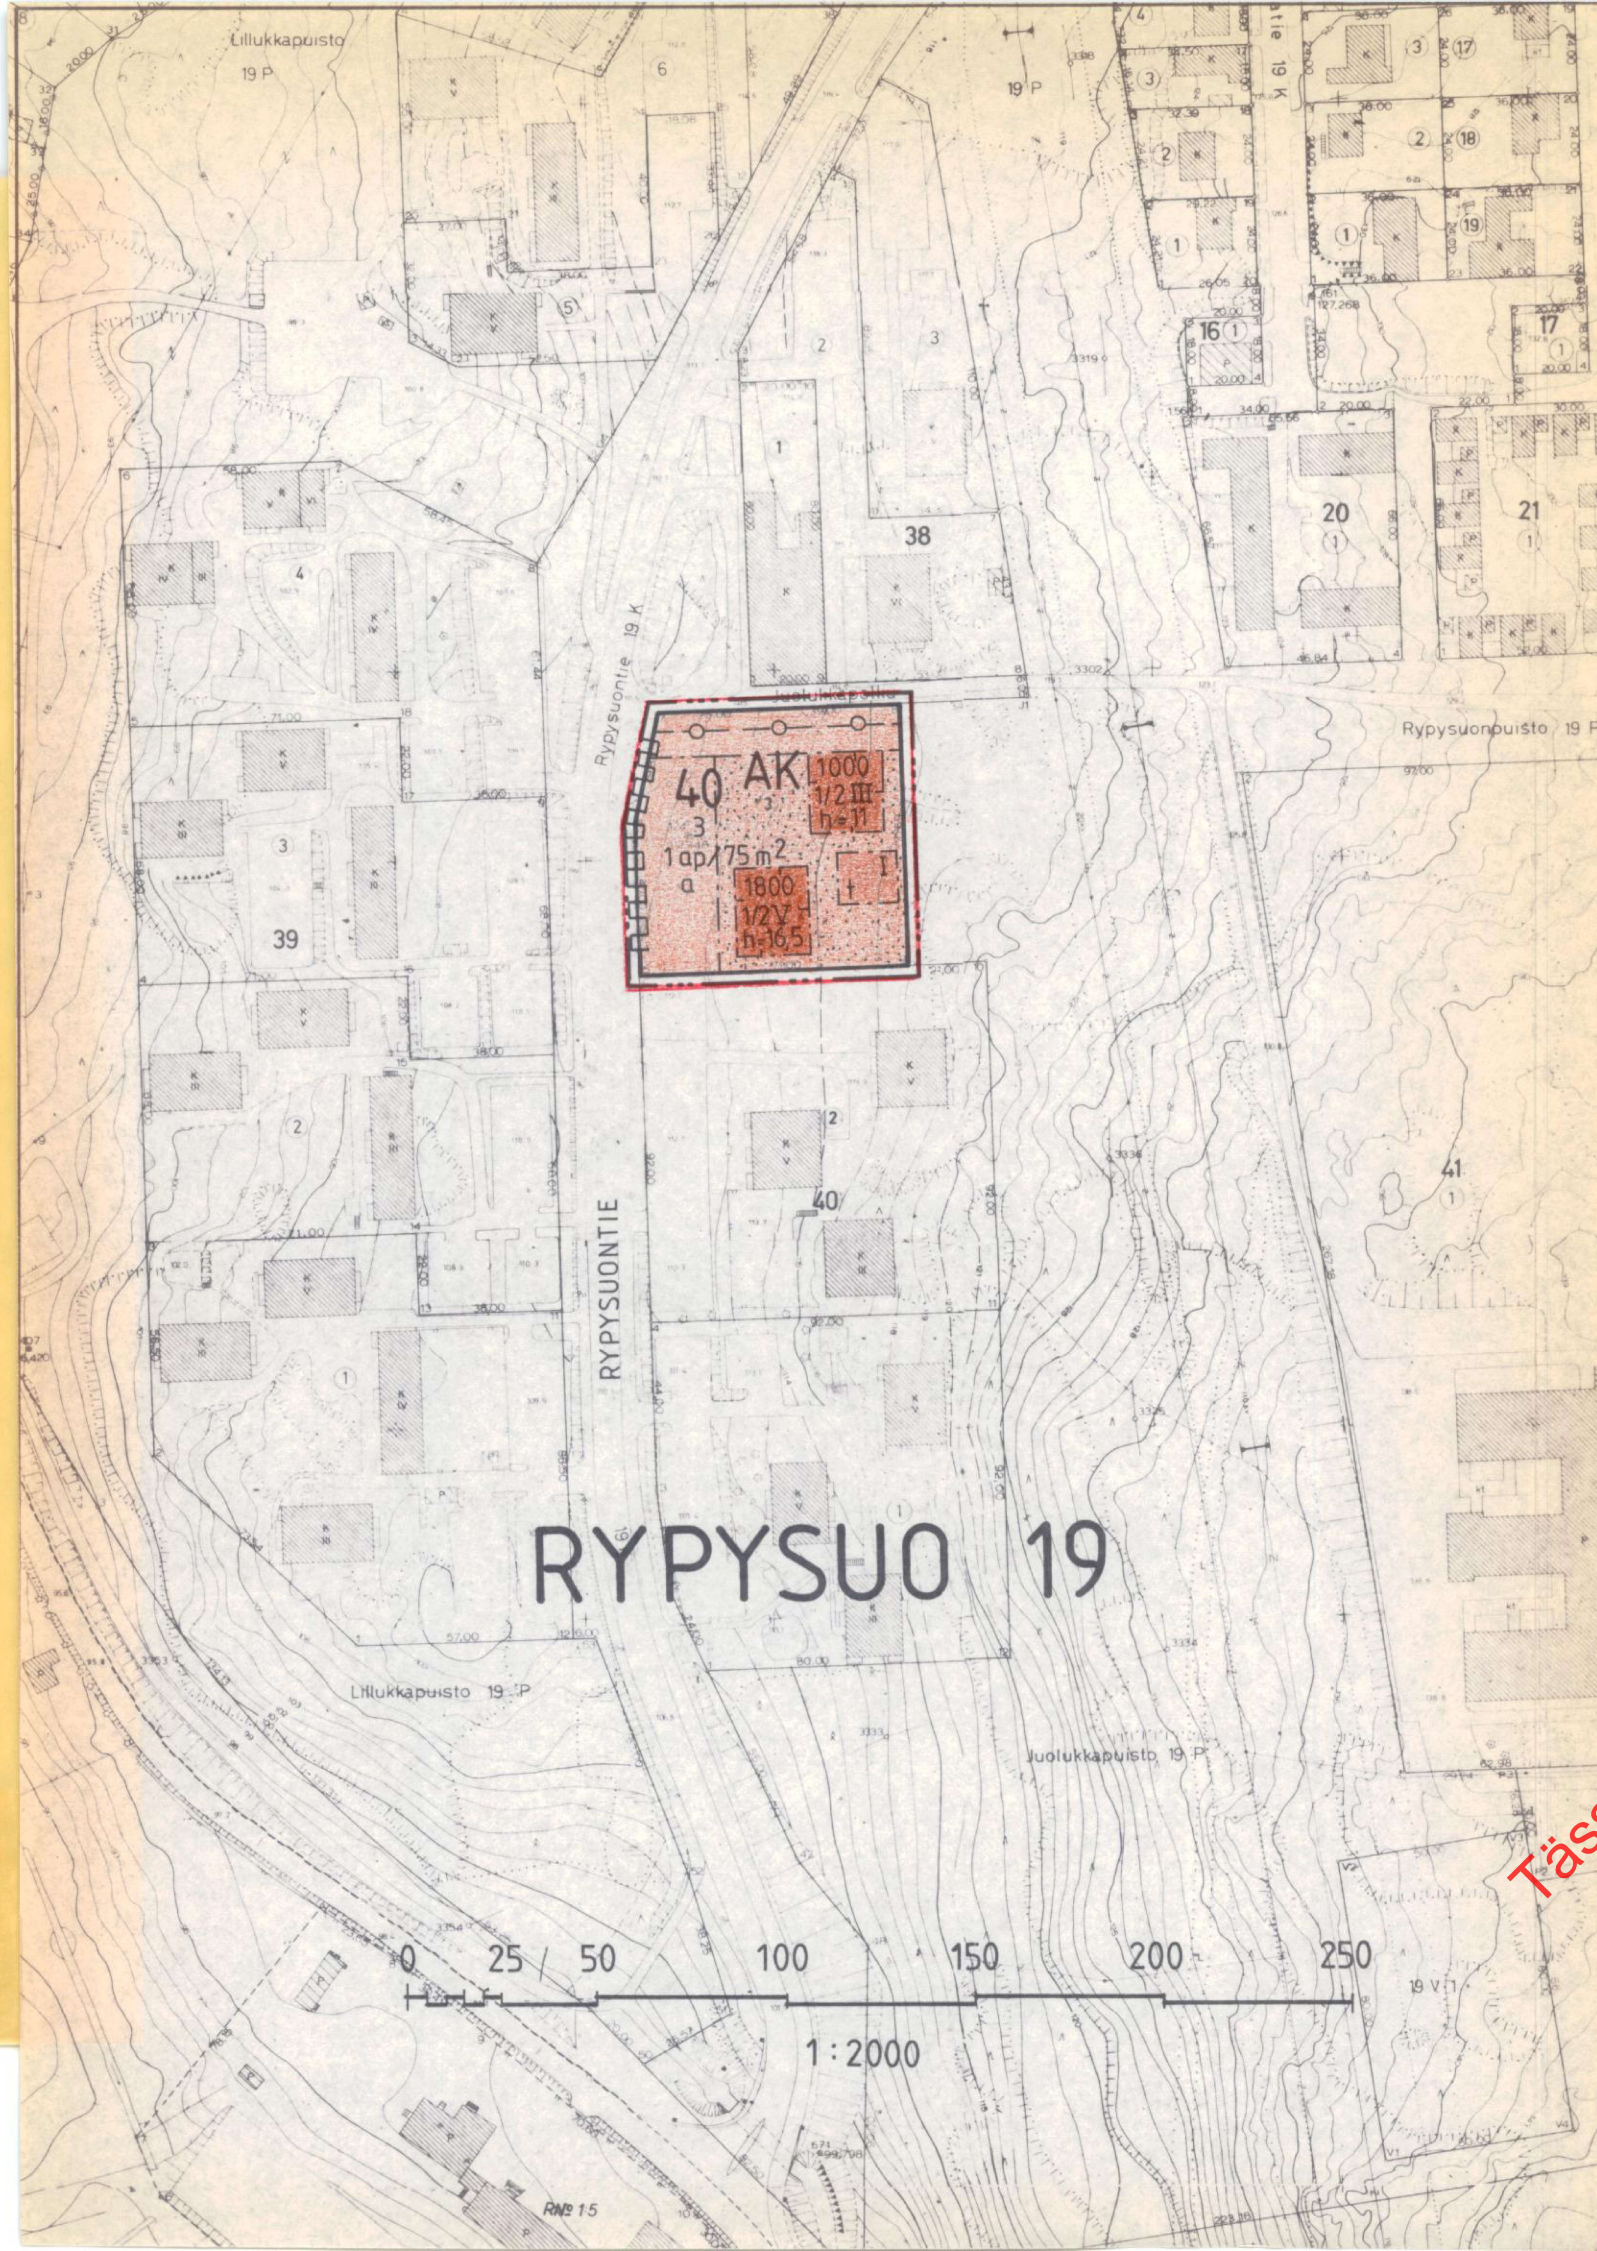

MERKINTÖJEN SELITYKSET JA ASEMAKAAVAMÄÄRÄYKSET

- AK** Asuinkerrostalojen korttelialue
- 3 m sen kaava-alueen ulkopuolella oleva viiva, jota vahvistaminen koskee.
- Korttelin, korttelinosan ja alueen raja
- Eri kaavamääräysten alaisten alueenosien välinen raja

19
RYPY

Kaupunginosan numero

Kaupunginosan nimi

40 Korttelin numero

3 Tontin numero



1000 Rakennusalueus kerrosalaneliömetreinä

III Roomalainen numero osoittaa rakennusten, rakennuksen tai sen osan suurimman sallitun kerrosluvun.


1/2 II Murtoluku roomalaisen numeron edessä osoittaa, kuinka suuren osan rakennuksen suurimman kerroksen alasta saa kaavassa lukumäärältään mainittujen kerrosten alapuolella olevasta tilasta kerrosluvun estämättä käyttää kerrosalaan laskettavaksi tilaksi.

h=11 Rakennusala


Rakennusala, jolle saa sijoittaa talousrakennuksen

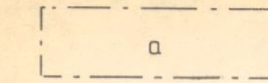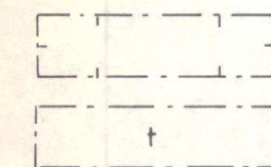

Auton säilytyspaikan rakennusala

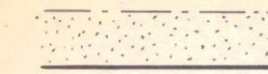


Istutettavan alueen osa, jolle on istutettava puita ja pensaita.

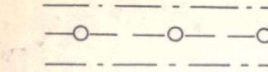

Maanalaista johtoa varten varattu alueen osa.

1 ap/75 m²

Merkintä osoittaa, kuinka monta kerrosalaneliömetriä kohti on rakennettava yksi autopaikka.

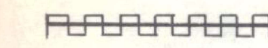

Katualueen rajan osa, jonka kohdalta ei saa järjestää ajoneuvoliittymää.

KUOPIO

ASEMAKAAVANMUUTOS
19 KAUPUNGINOSA RYPYSUO
KORTTELI 40
TONTTI 3

Kaupunginvaltuusto on kokouksessaan 12.8.1985 §:n258 kohdalla hyväksynyt tämän asemakaavanmuutoksen.

Kuopio20. 9.1985

Mikko Aro
II kaupunginsihteeri

Hyväksytty RakL 137a §:n mukaisena epäolennaisena muutoksena ilman ympäristöministeriön vahvistusta.

Säilytys

319

Pohjakartta on laadittu kaavojen pohjakartoista 4.2.1960 annetussa asetuksessa säädetyllä tarkkuudella. Karttoitus on suoritettu v. 1946-56 sekä täydennyskarttoitus v. 1979.

Kaupungingeodeetti

Risto Kersalo

9/85 Ial Kuopion kaupungin tekninen virasto KAAVOITUSOSASTO

Pvm 30.1.1985

MK 1:2000

Suunn AIT

Piirt II Kaavoitusarkkitehti